

練馬区立関町北小学校校舎等改築説明会

日時：平成30年6月23日(土) 午後2時～

会場：関町北小学校 体育館

<次第>

- 1 開会の挨拶
- 2 出席者の紹介
- 3 改築概要について

別紙

- 4 計画内容の説明
 - (1) 建替計画・工事工程表

資料1

 - (2) 新校舎 平面計画

資料2

 - (3) 仮設校舎 平面計画

資料3

 - (4) 南西からの鳥瞰イメージ

資料4

- 5 質疑応答
- 6 閉会

関町北小学校校舎等改築概要について

関町北小学校は、建築後 57 年経過しており、校舎等の経年劣化や教育内容・教育方法の変化などに対応する必要もあることから、校舎等の改築を以下のとおり計画しています。

記

1 設計方針

- (1) 教育内容の多様化への対応
多目的スペースの確保、ICT 環境の整備
- (2) 環境配慮
屋上緑化、壁面緑化、雨水利用、太陽光発電
- (3) バリアフリー化の推進
段差の解消、だれでもトイレの設置、エレベーターの設置
- (4) 防災拠点としての機能強化
防災備蓄倉庫、マンホールトイレ

2 新校舎計画規模等

- 構 造：鉄筋コンクリート造 3 階建
延床面積：約 7,800 m²
校 庭：150～160mトラック、直線 50m
計画諸室：普通教室、特別教室、特別支援教室、管理諸室、給食調理室等
※特別支援学級、学童クラブ室、ひろば室を校舎内に新設
※体育館、プールは新校舎内に合築


3 仮設校舎計画規模等

- 構 造：軽量鉄骨造 3 階建
延床面積：約 4,900 m²
計画諸室：普通教室、特別教室、管理諸室、給食調理室等

4 工事スケジュール

- 別紙資料 1 のとおり

※本資料の面積・工期・配置等は検討段階のものです。

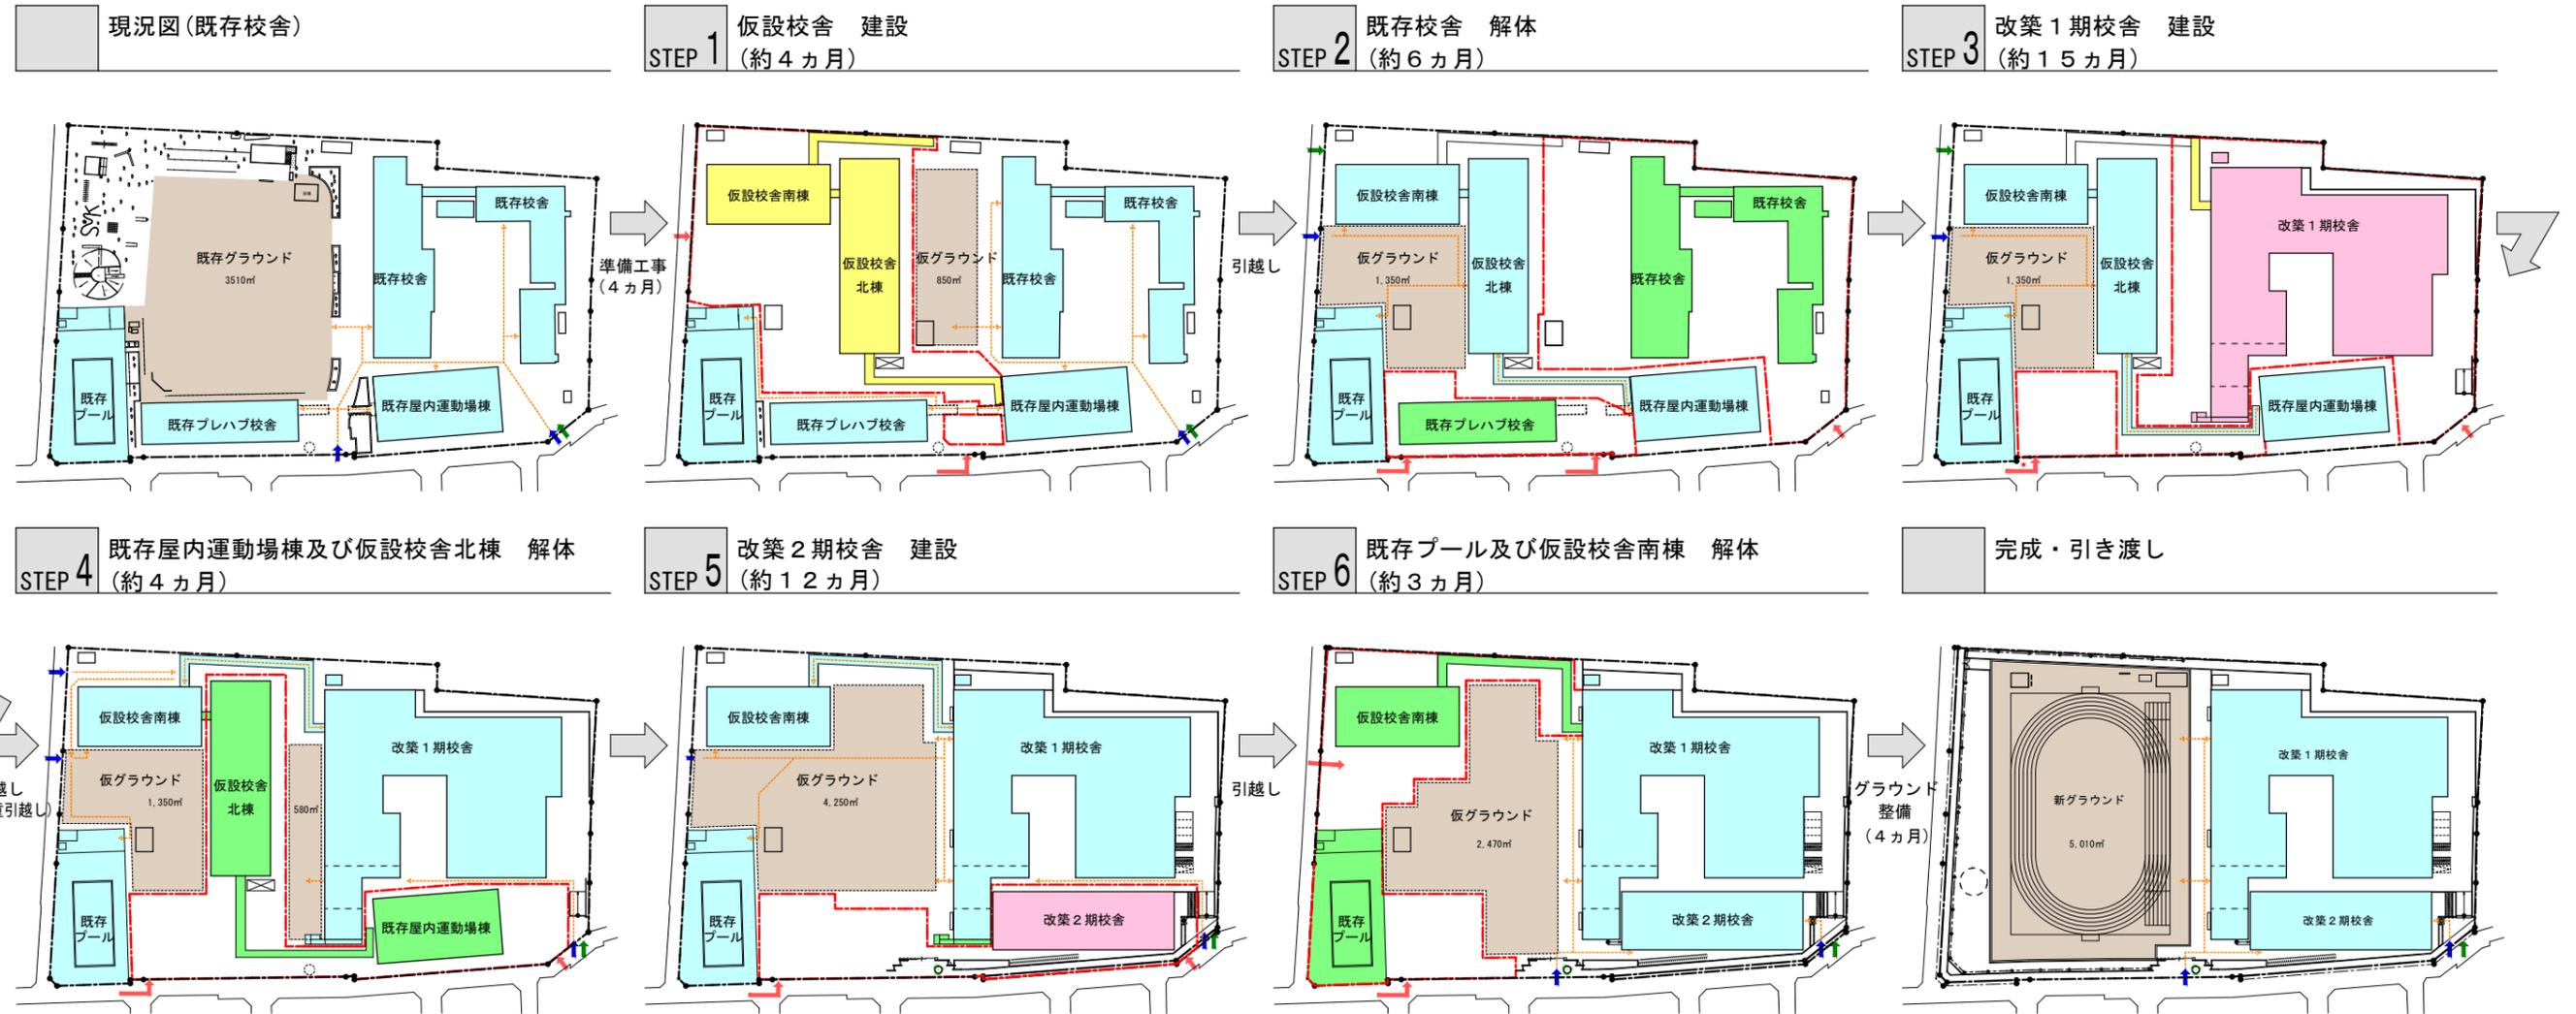


■ 工事工程概略

工事	平成30年度			平成31年度			平成32年度			平成33年度			平成34年度			平成35年度									
	11	12	1	2	3	4	5	6	7	8	9	10	11	12	1	2	3	4	5	6	7	8	9	10	11
工事	準備工事			STEP1 仮設校舎 建設			STEP2 既存校舎 解体			STEP3 改築1期校舎 建設			STEP4 既存屋内運動場棟 及び仮設校舎北棟 解体			STEP5 改築2期校舎 建設			STEP6 既存プール及び 仮設校舎南棟 引越し 解体			グラウンド 整備 完成			
グラウンド	1720㎡			850㎡			1350㎡			1930㎡ (2カ所)			4250㎡			2470㎡			使用不可 (グラウンド整備)						
屋内運動場				既存屋内運動場			既存屋内運動場			既存屋内運動場			新屋内運動場			新屋内運動場									
プール				既存プール			既存プール			既存プール			既存プール			新プール									

■ 凡例

- 仮囲い位置
- 工事動線
- 学校動線
- 給食車両動線
- 人の流れ
- 改築校舎 建設工事
- 解体工事
- 仮設校舎 建設工事
- 使用校舎
- グラウンド


※本資料の面積・工期・配置等は検討段階のものです。

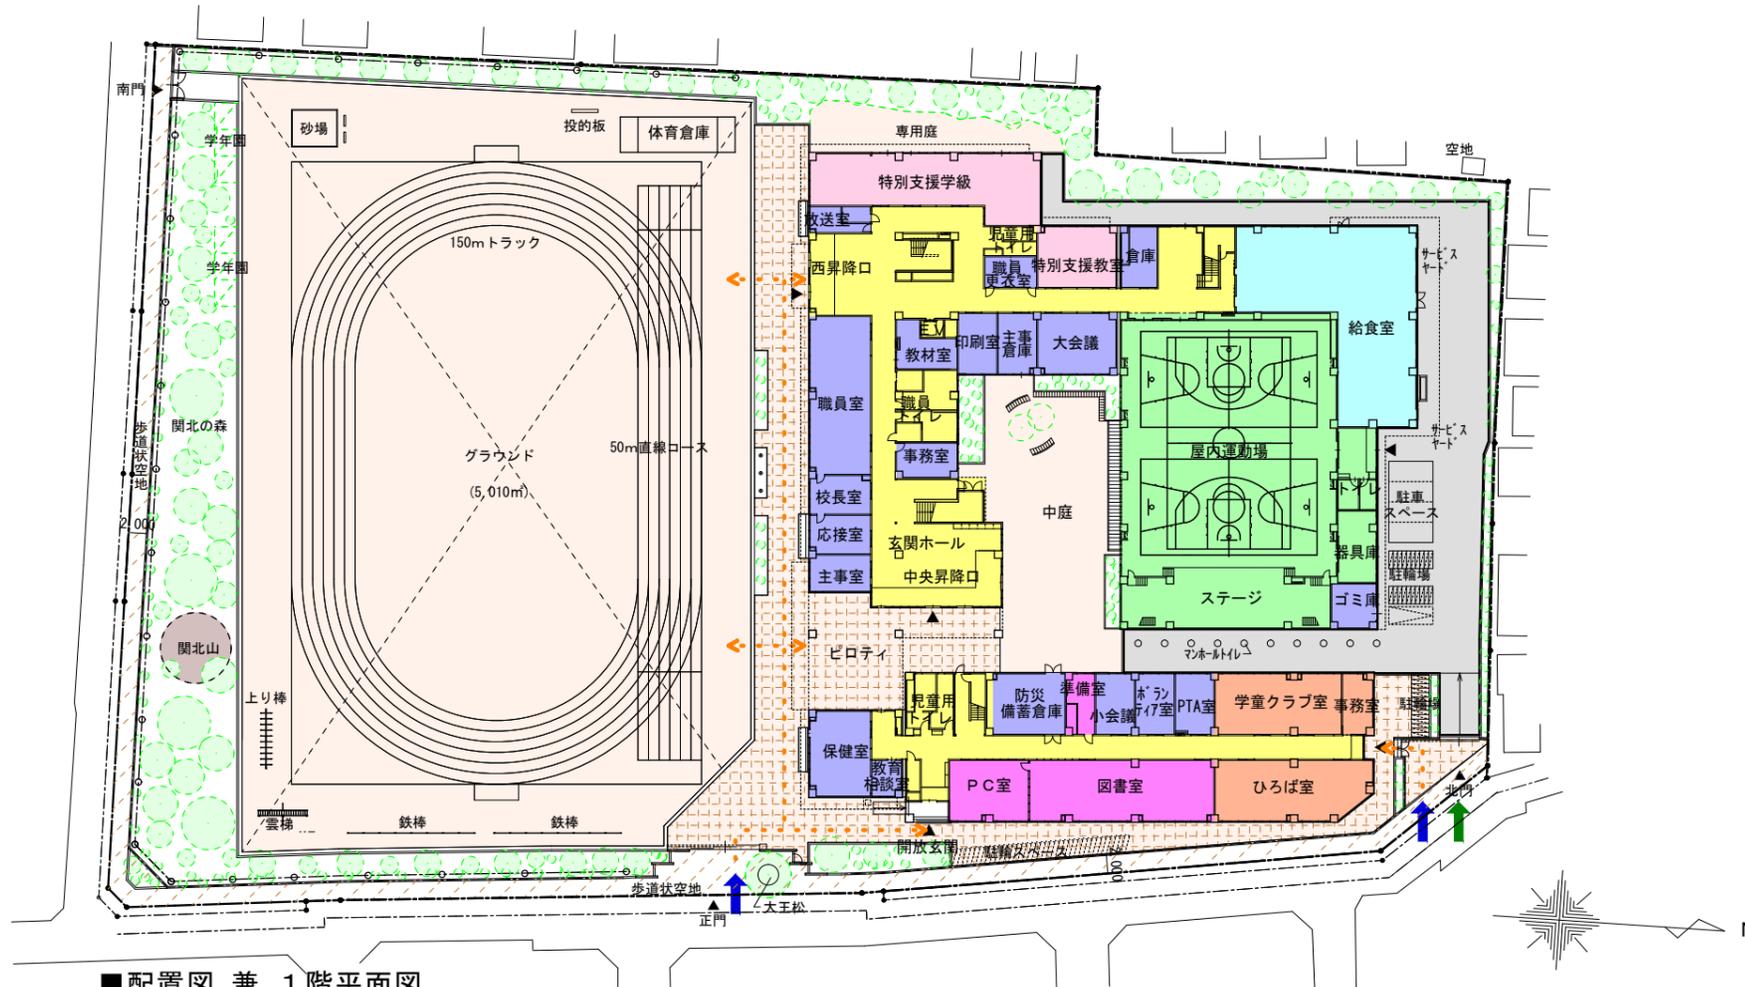


建物概要	
建築面積	約4,000㎡
延面積	約7,800㎡
建物高さ	約 12 m

動線凡例	
	学校動線
	給食車両動線
	人の流れ


■配置図 兼 1階平面図

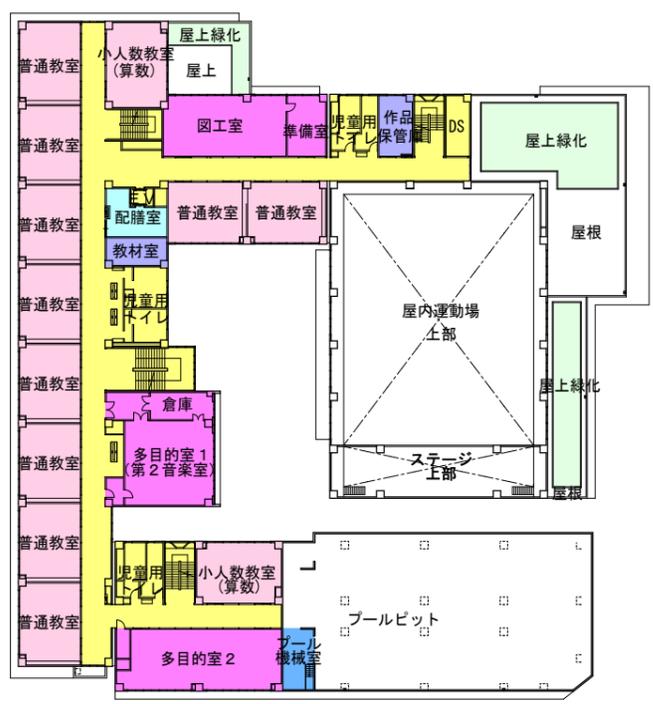

■ 2階平面図

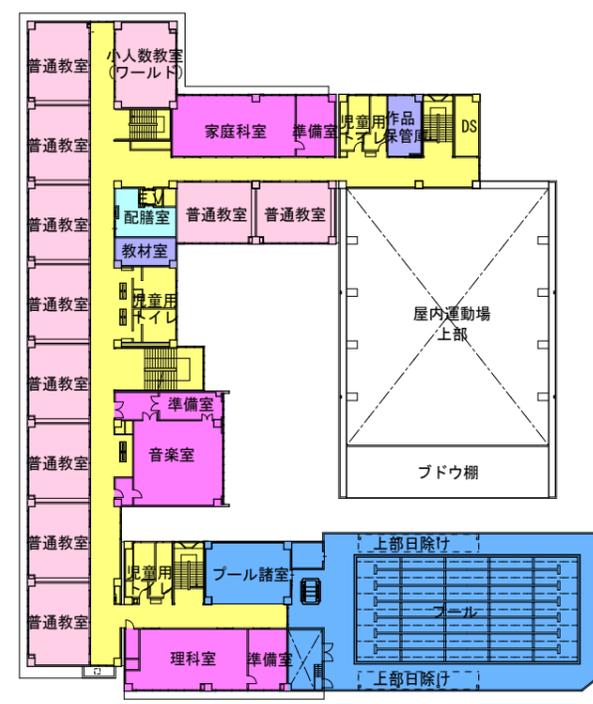


■ 3階平面図

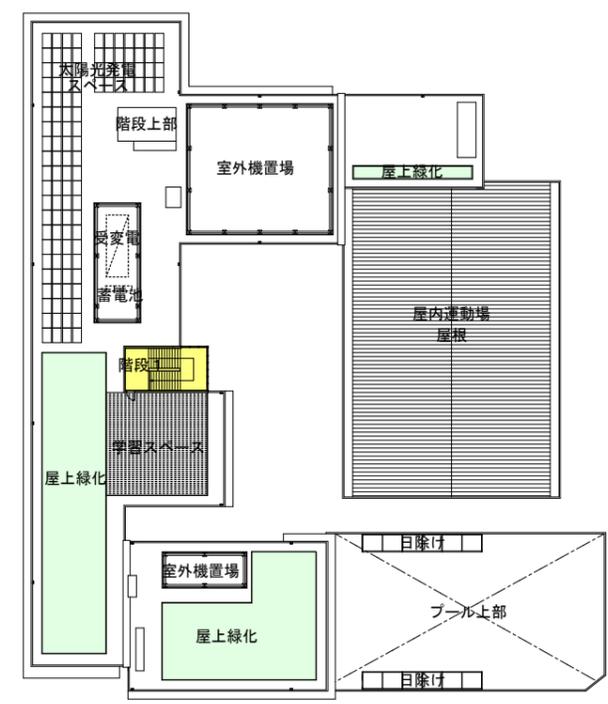





■ R階平面図

※本資料の面積・工期・配置等は検討段階のものであります。

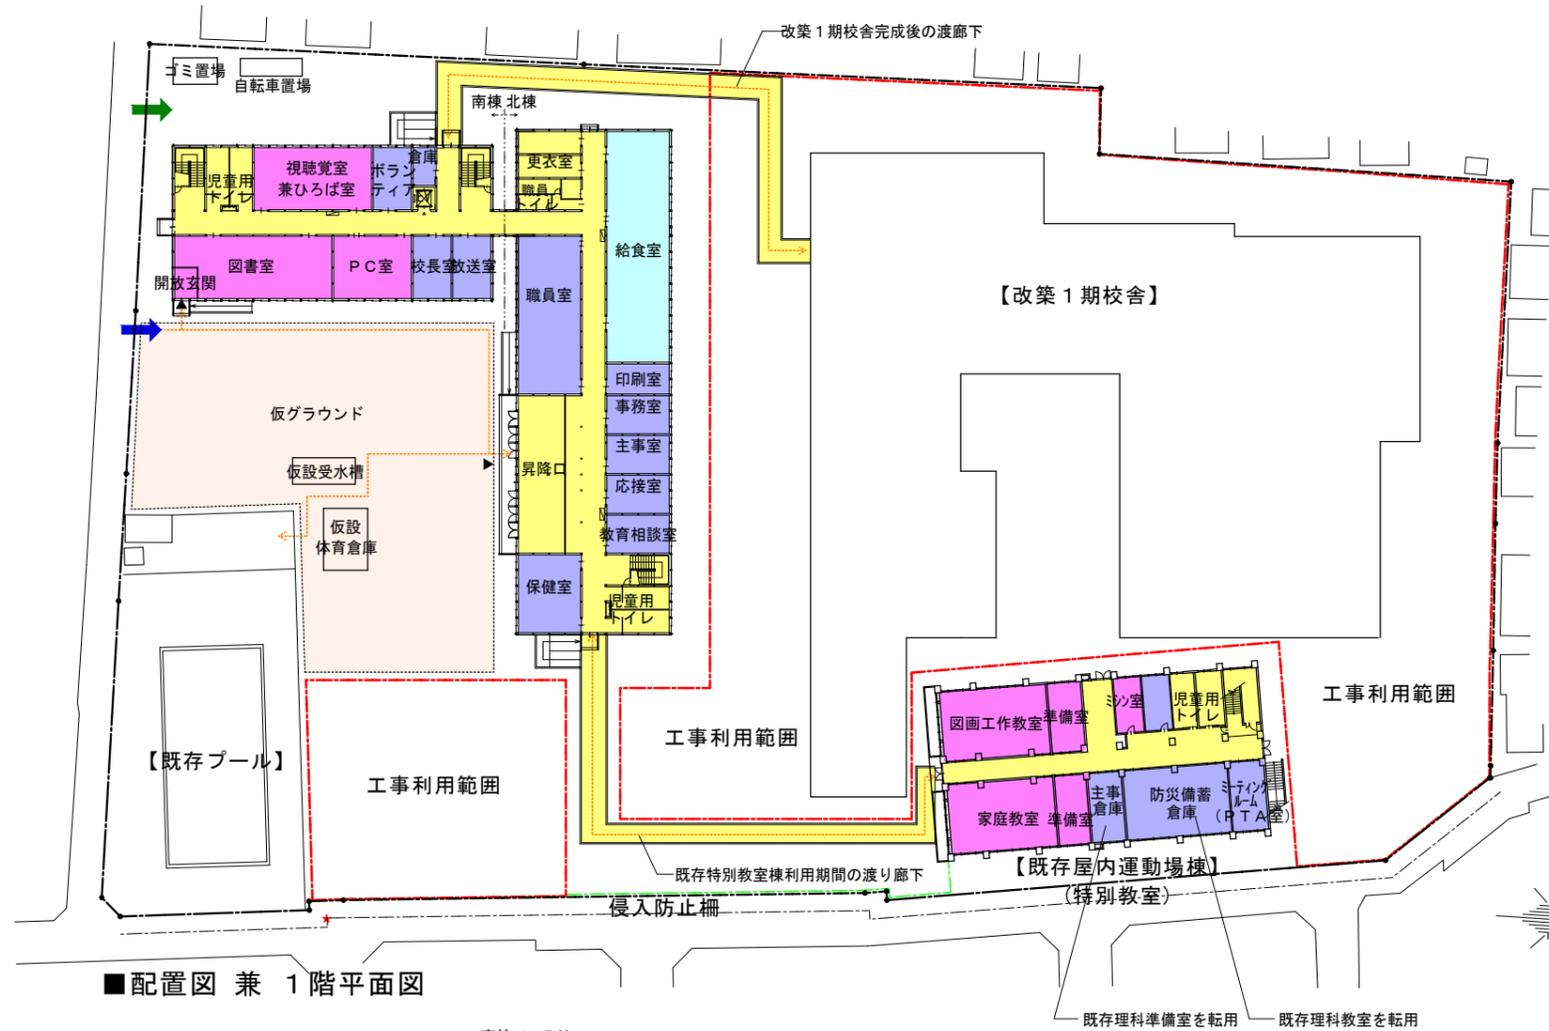

建物概要	
建築面積	約 1,700㎡
延面積	約 4,900㎡
建物高さ	約 10m

動線凡例	
	学校動線
	給食車両動線
	人の流れ

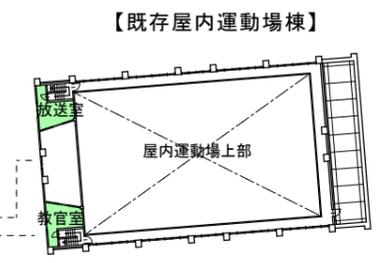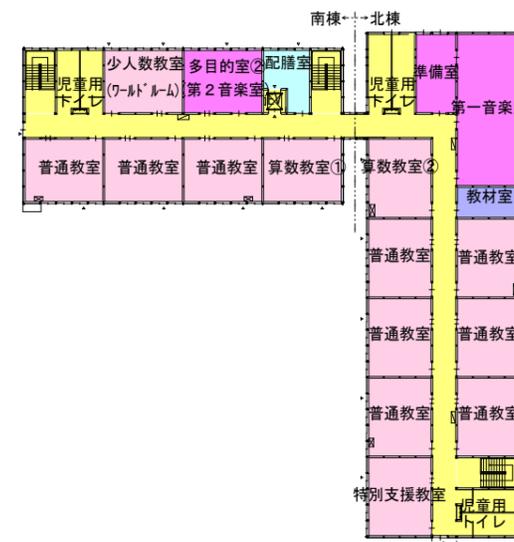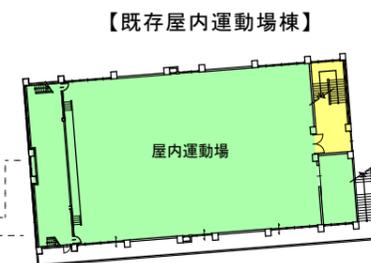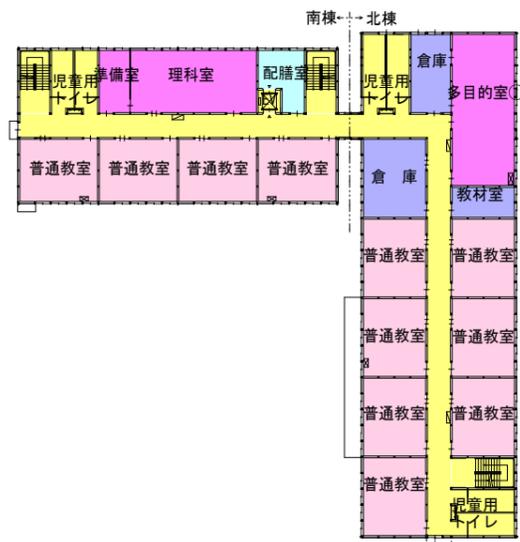

※本鳥瞰イメージは検討段階のものです。

