


教室配置図


練馬区立開進第三中学校

N

【3階】

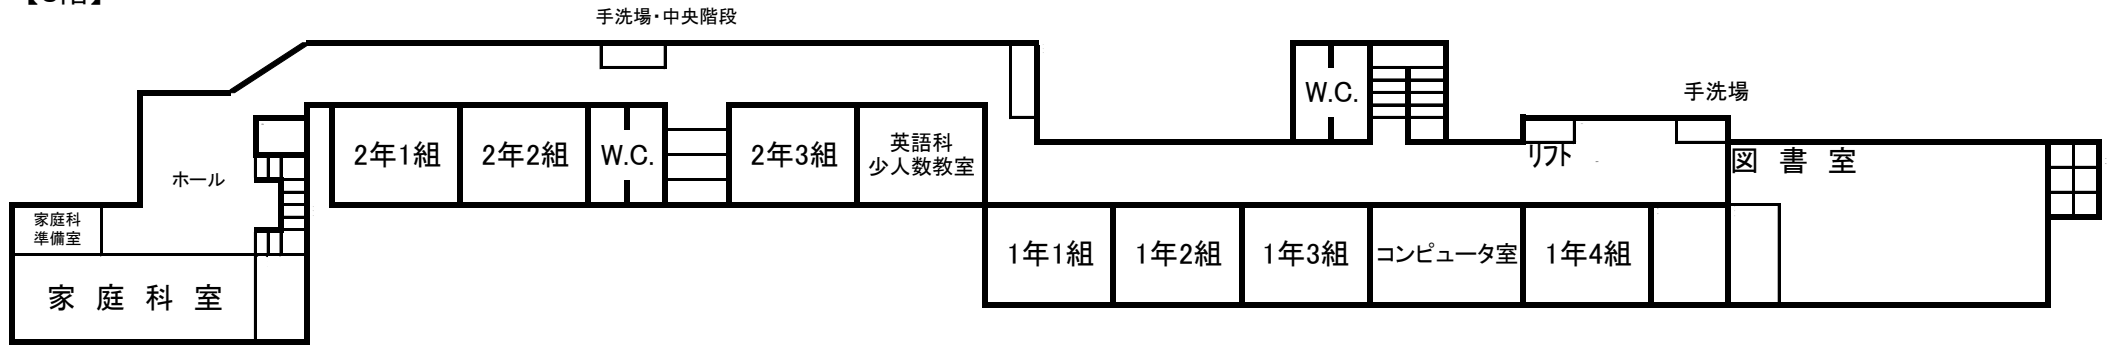

【2階】

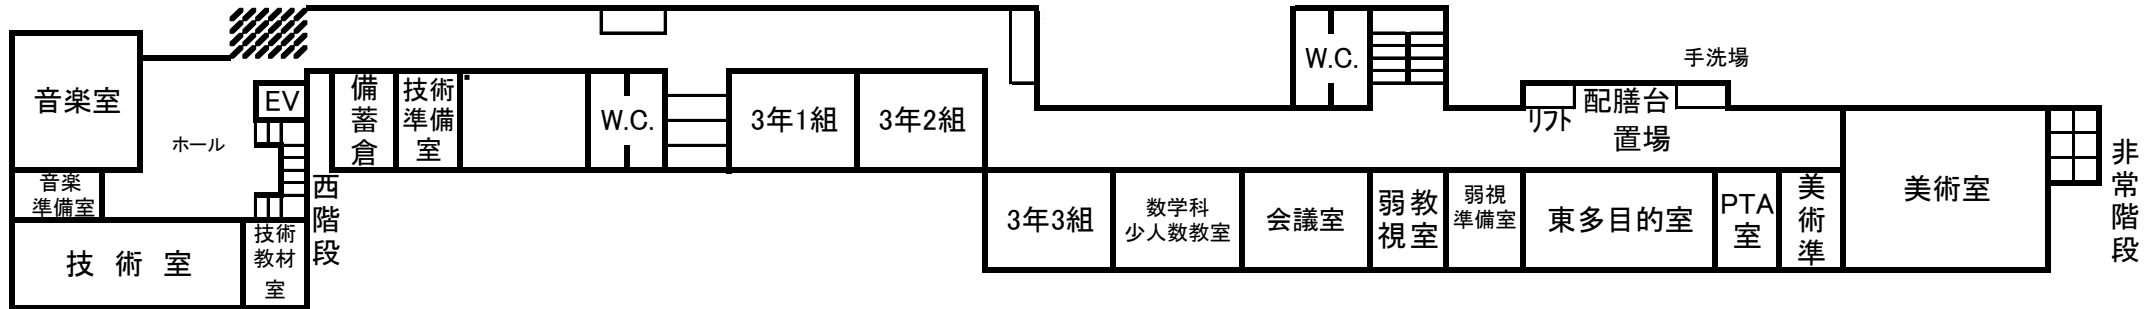

【1階】

