


練馬区立開進第四中学校改築計画

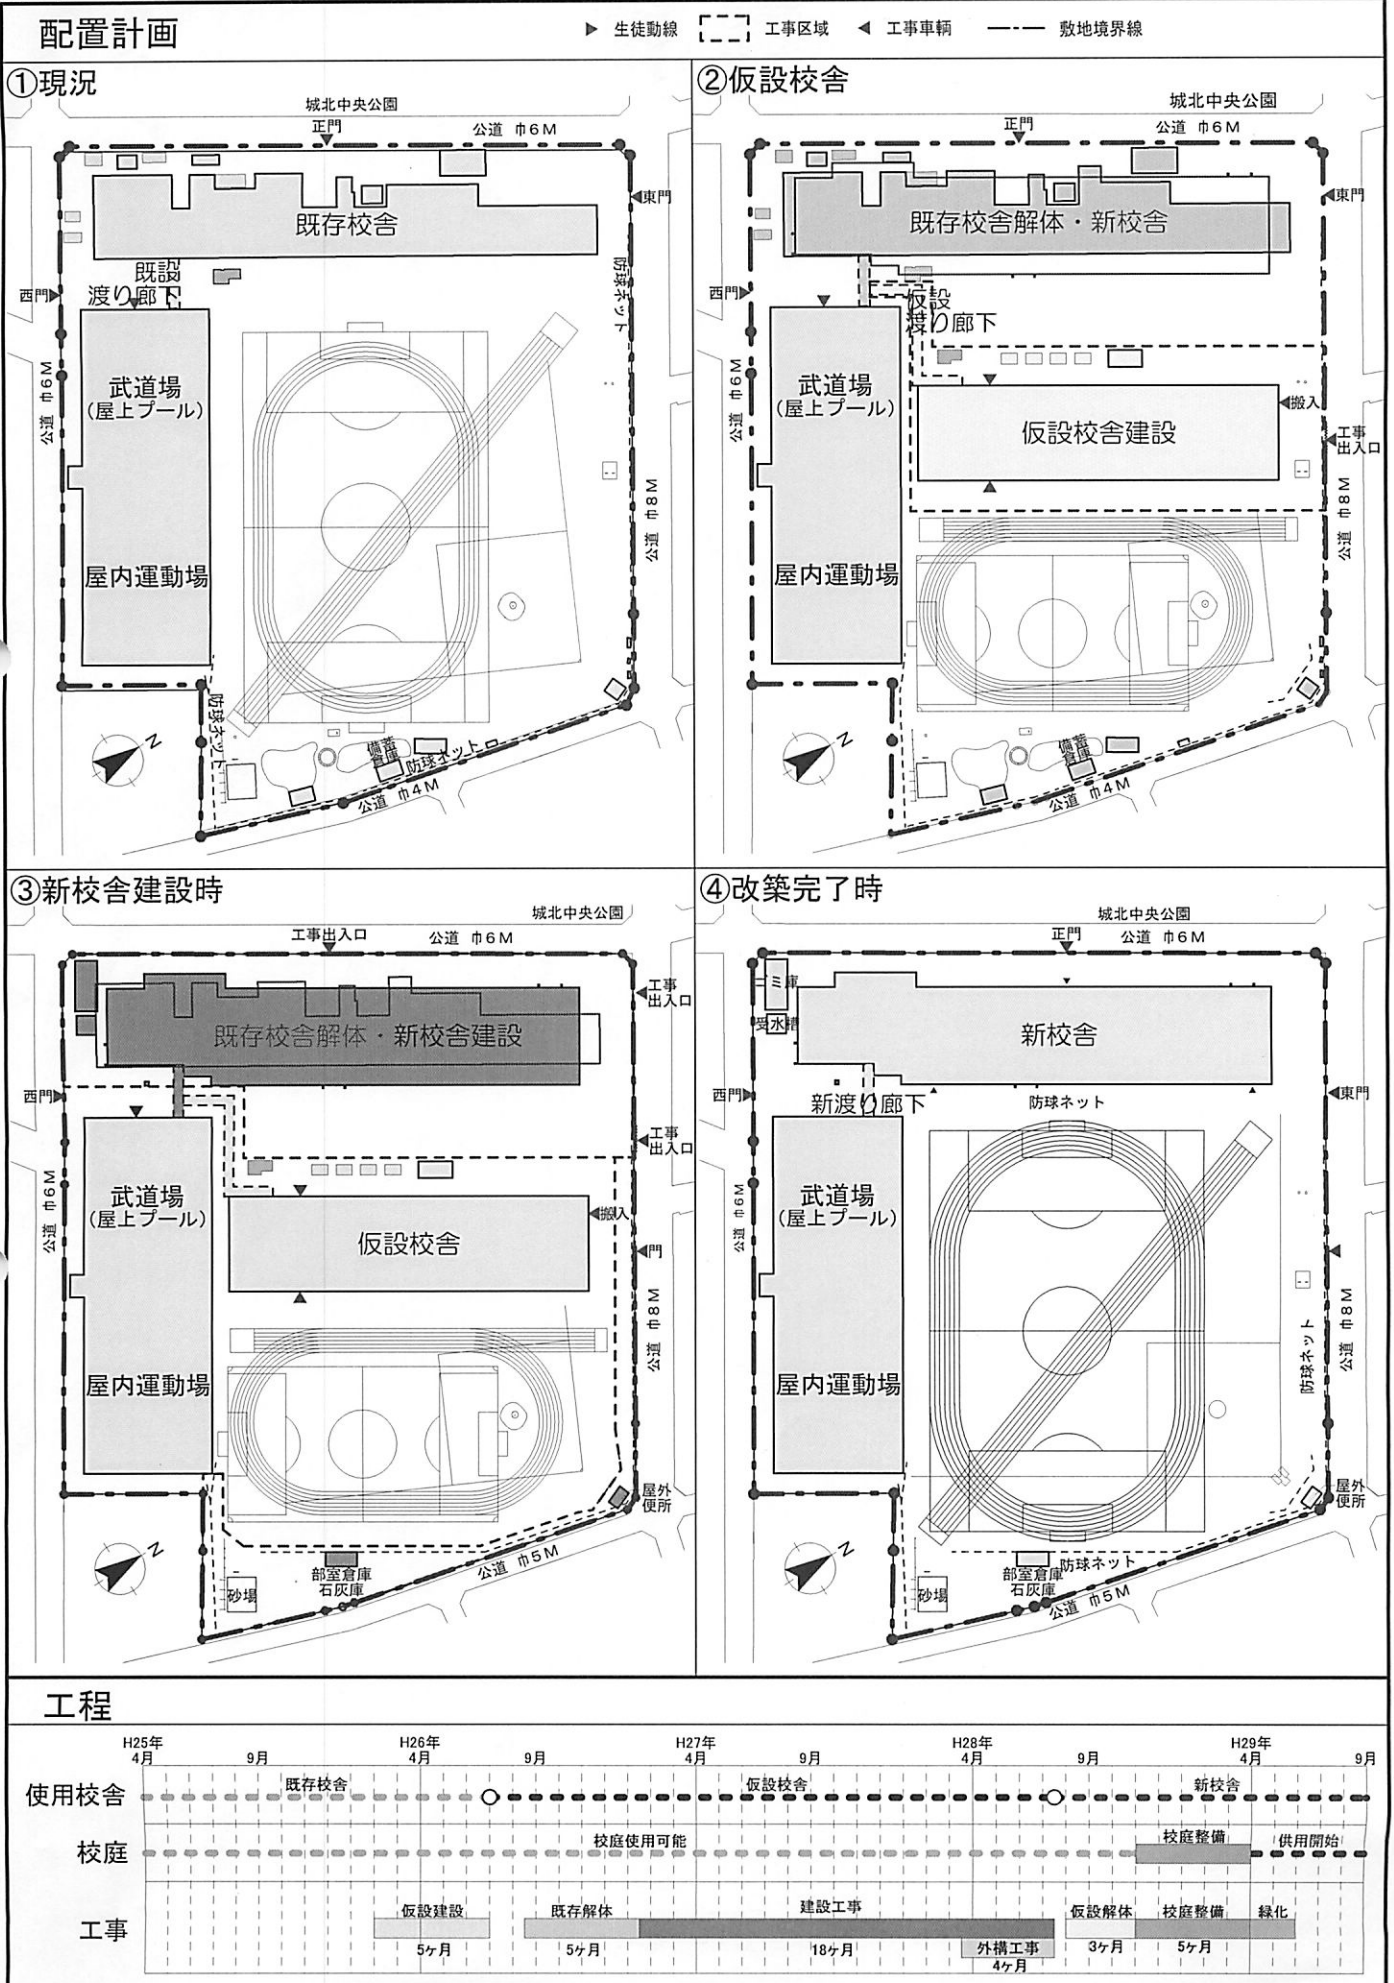

※本資料は検討段階のものであり、変更となる場合があります。