



■建替計画

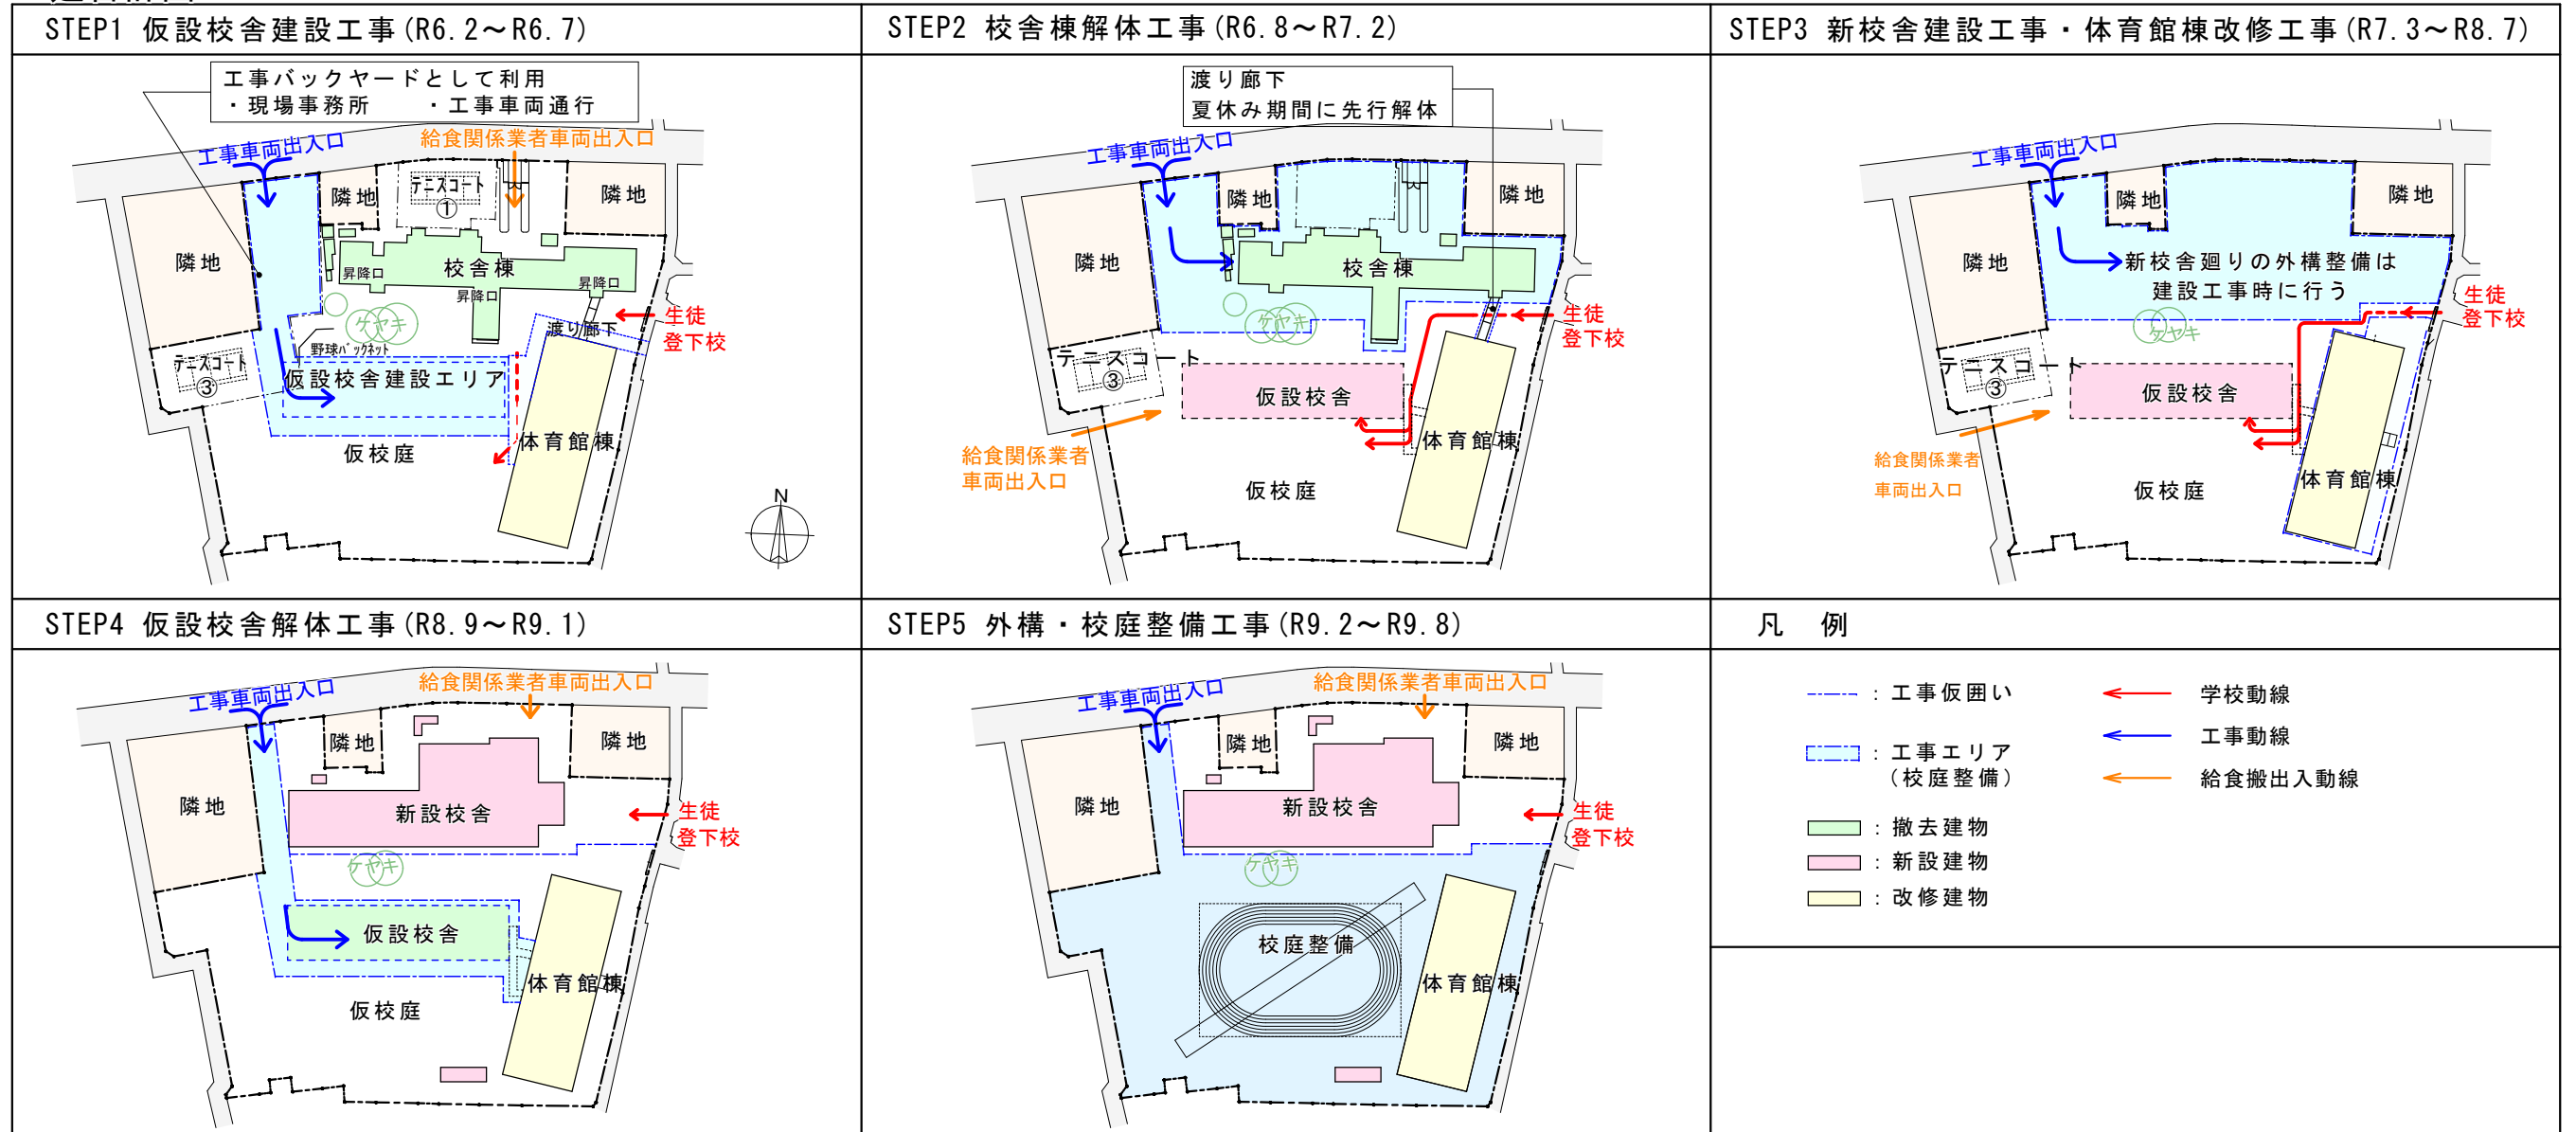

■ 工事工程表

年度		令和5年度			令和6年度												令和7年度												令和8年度												令和9年度																																
月		1	2	3	4	5	6	7	8	9	10	11	12	1	2	3	4	5	6	7	8	9	10	11	12	1	2	3	4	5	6	7	8	9	10	11	12	1	2	3	4	5	6	7	8	9	10	11	12	1	2	3																					
工事ステップ		STEP1				STEP2								STEP3												STEP4				STEP5	
建設計画 (予定)	仮設校舎	建設工事(5.5ヶ月)							引越	解体工事(6.5ヶ月)※渡り廊下は夏休み期間に先行解体																				解体工事(5.0ヶ月)	
	校舎棟解体								引越																									引越																																							
	新校舎建設													準備	建設工事(15.5ヶ月)															検査・仮使用			引越	
	体育館棟改修	内部												準備			改修工事																		準備		改修工事																																				
	校庭整備	準備						整備工事(7.0ヶ月)										
影響範囲	建設工事	校庭	※校庭の半数程度を先行整備し、整備の終了した部分を使用する。	
	仮校庭	※工事計画により使用できる範囲が変わります。	
	改修	体育館棟(屋内)	
		…使用できない期間																																	…使用できる期間																																						

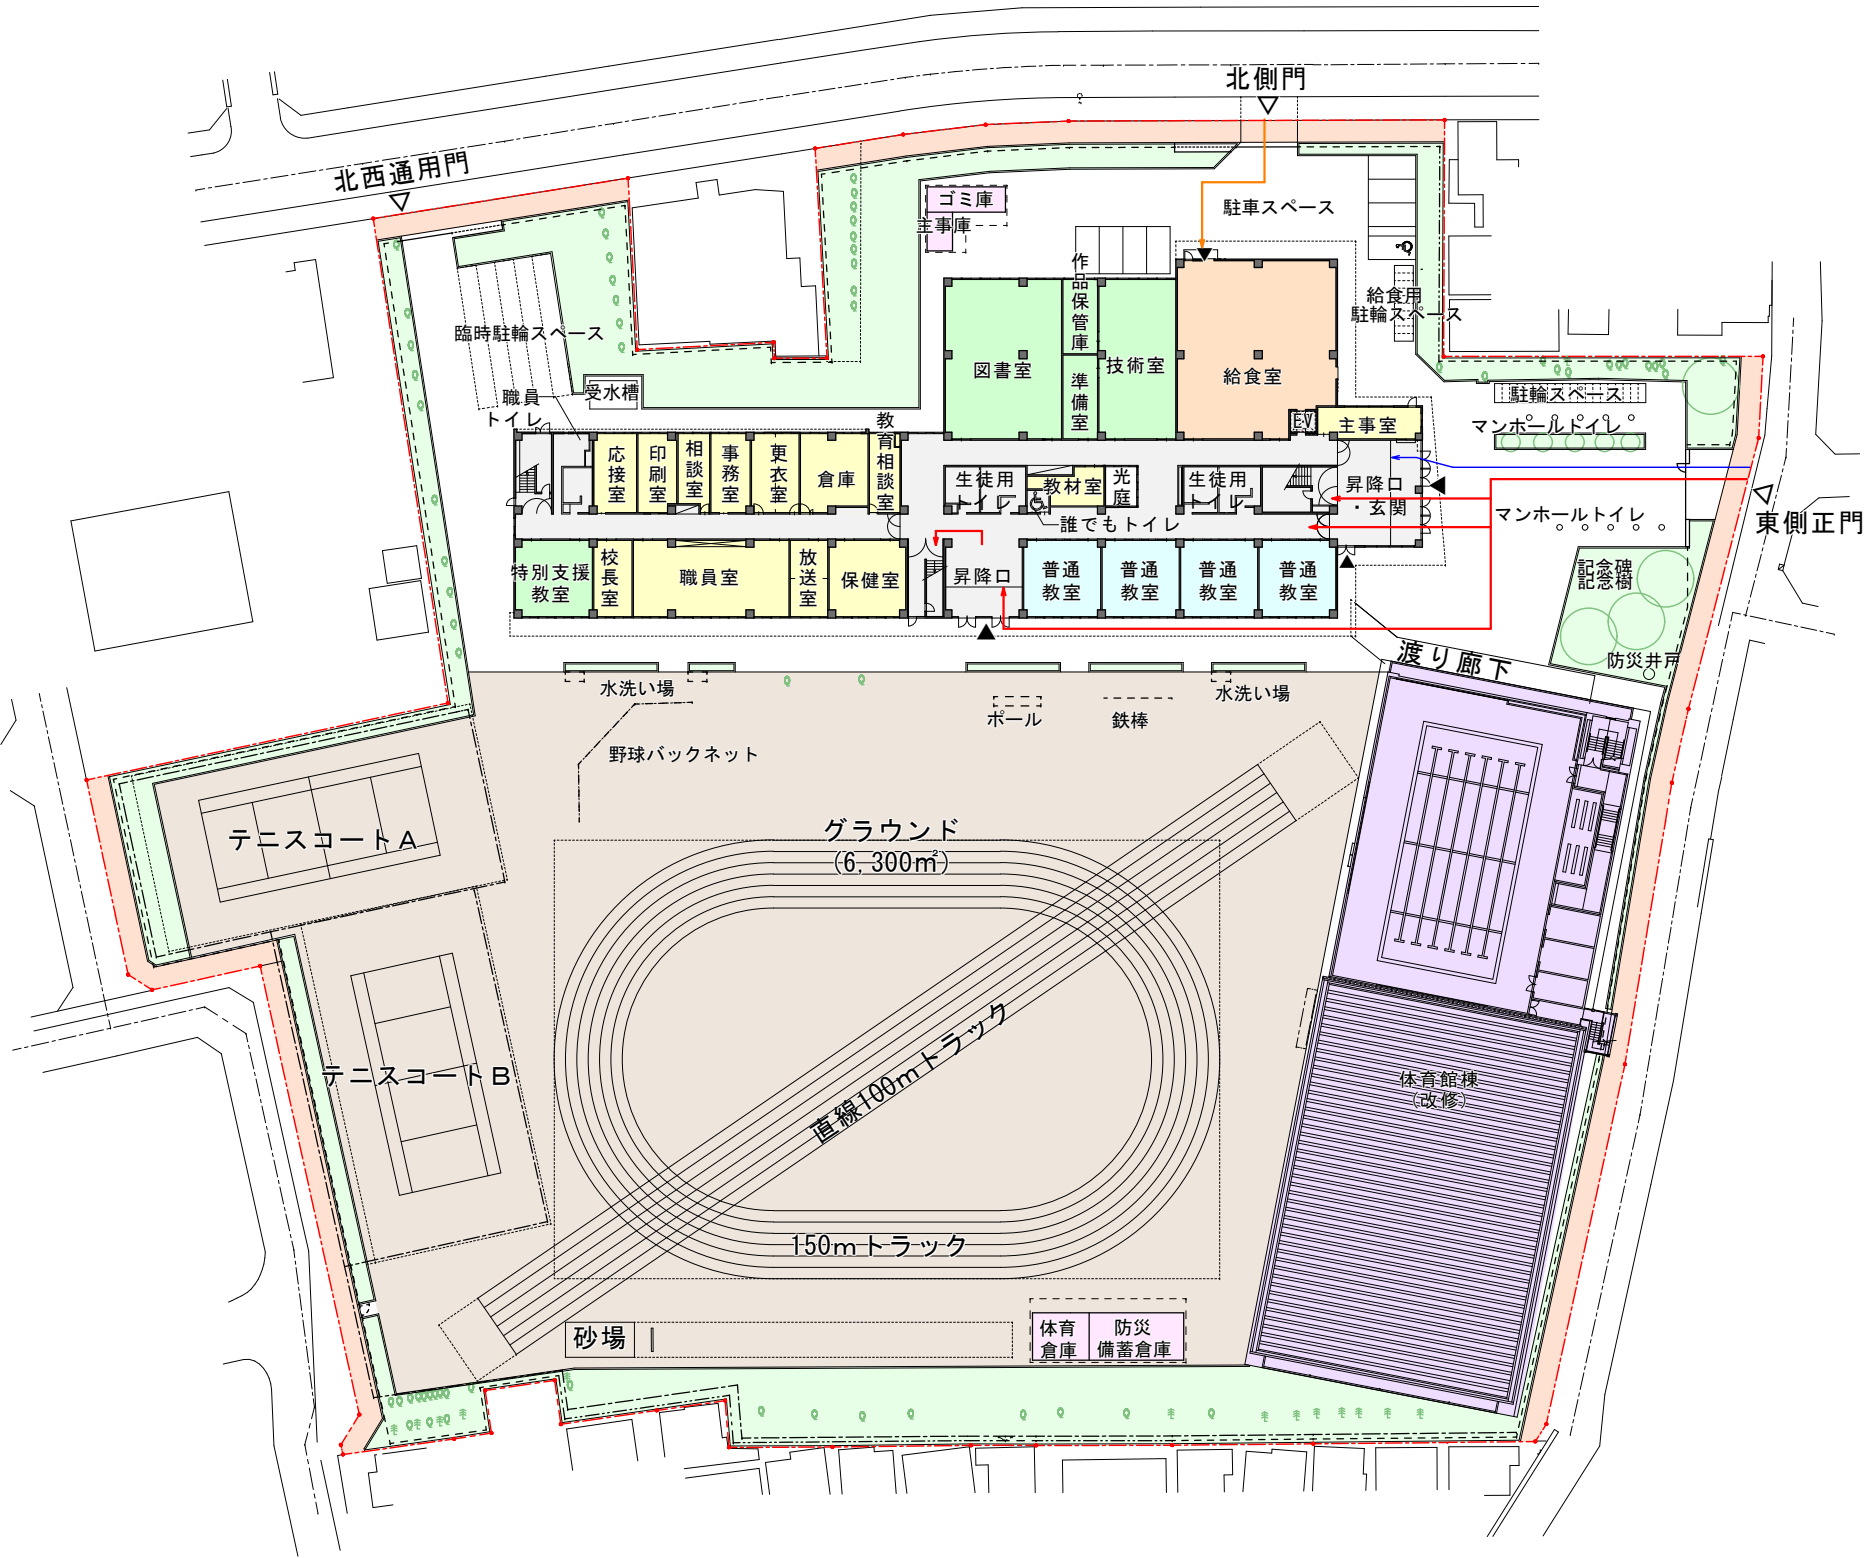

【建物概要】

建築面積：約2,800㎡
延床面積：約8,200㎡
(体育館・付属棟含む)
建物高さ：約12m

【室凡例】



- 普通教室
- 特別教室・多目的室
- 管理諸室
- 給食室
- 体育館(改修)
- 屋外施設(倉庫等)

【敷地凡例】


- 歩道状空地
- 緑化

【動線凡例】


- 生徒動線
- 来賓動線
- 給食搬出入動線

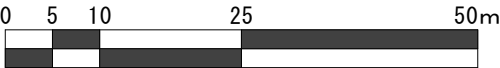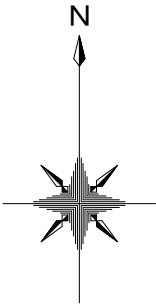


■ R階平面図

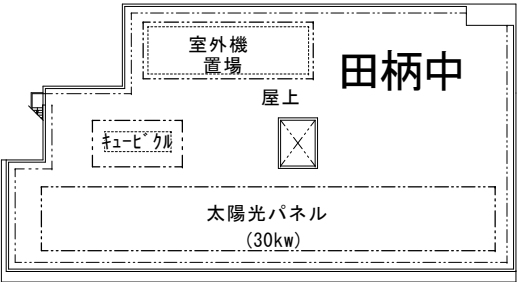


■ 3階平面図

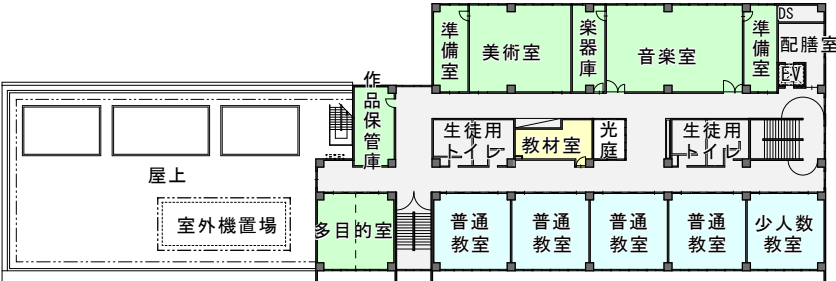

■ 2階平面図

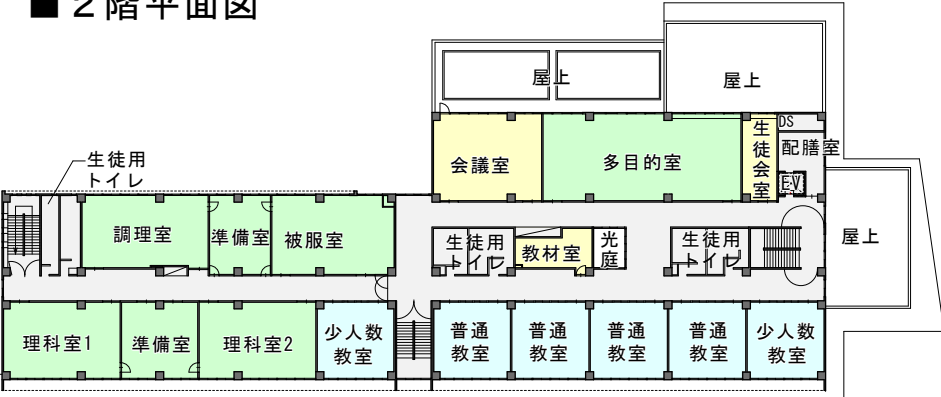

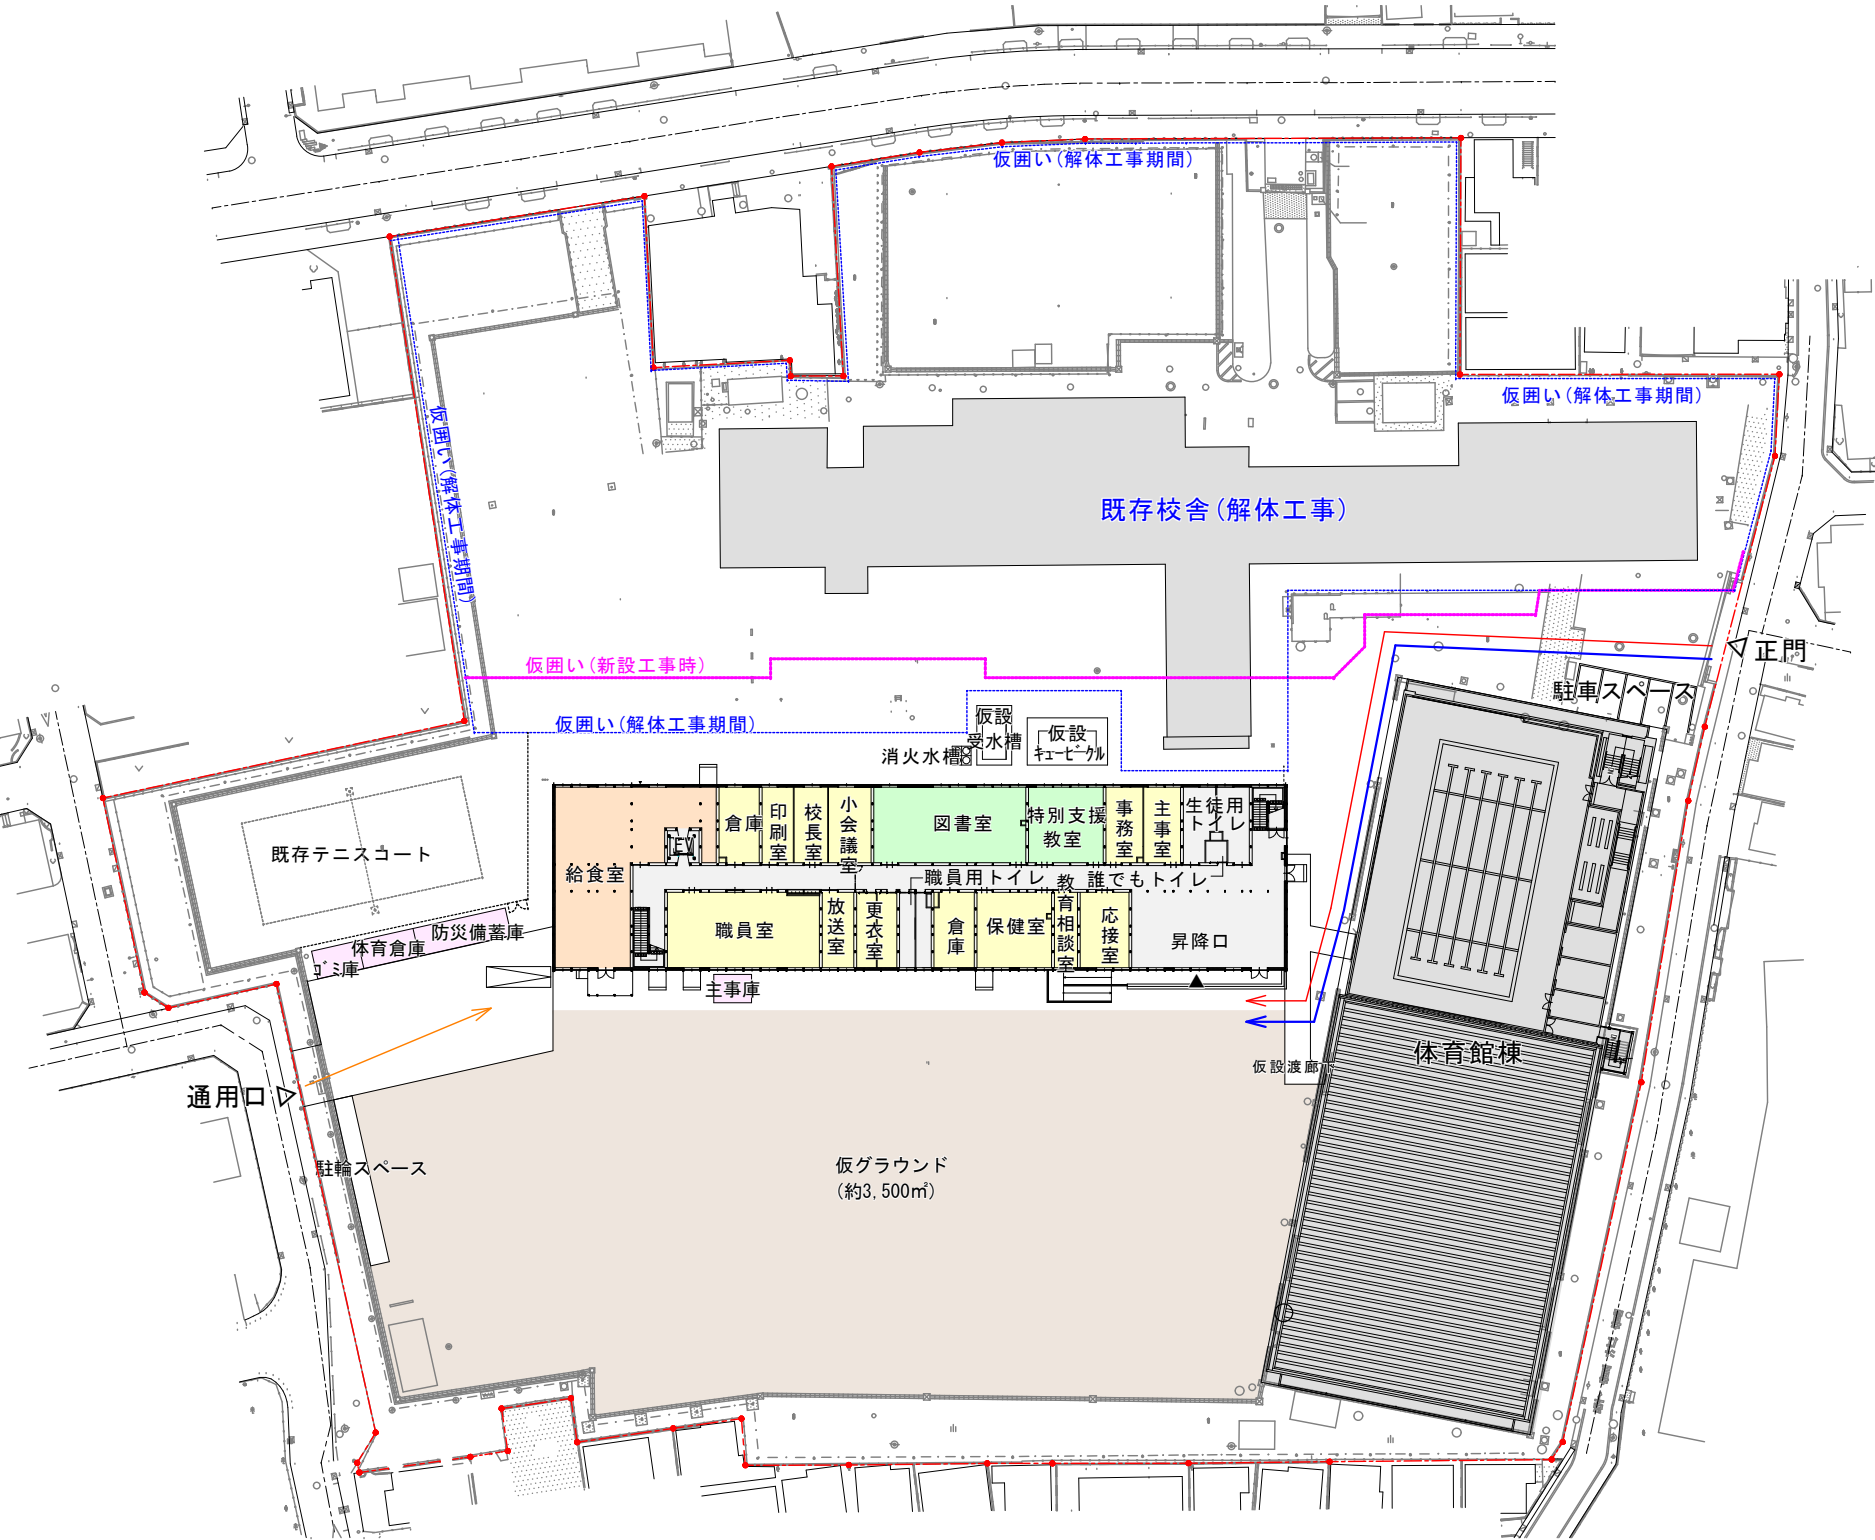

【建物概要】

建築面積：約 1, 6 0 0 m²
延床面積：約 4, 7 0 0 m²
(付属棟含む)
建物高さ：約 1 0 m


【室凡例】

- 普通教室
- 特別教室・多目的室
- 管理諸室
- 給食室
- 既存建物
- 屋外施設(倉庫等)

【動線凡例】

- 生徒動線
- 来賓動線
- 給食搬出入動線

■ 3 階平面図

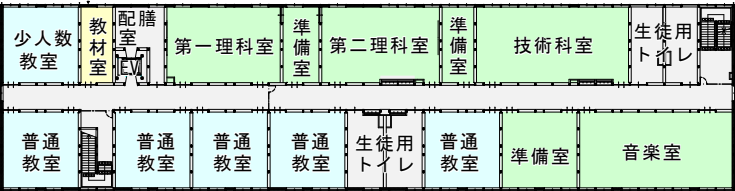

■ 2 階平面図

