

第4回 練馬区立田柄中学校 校舎等改築懇談会 次第

【日時】 令和6年3月12日(火)18時～19時

【会場】 田柄中学校 1階会議室

1 開会

2 新校舎計画について

建替計画・工事工程表について……………

テニスコート整備について……………

配置図について……………

各階平面図について……………

 ～

立面図について……………


パース(イメージ)について……………

3 今後の説明会の開催予定について……………

4 質疑応答

5 閉会

■建替計画

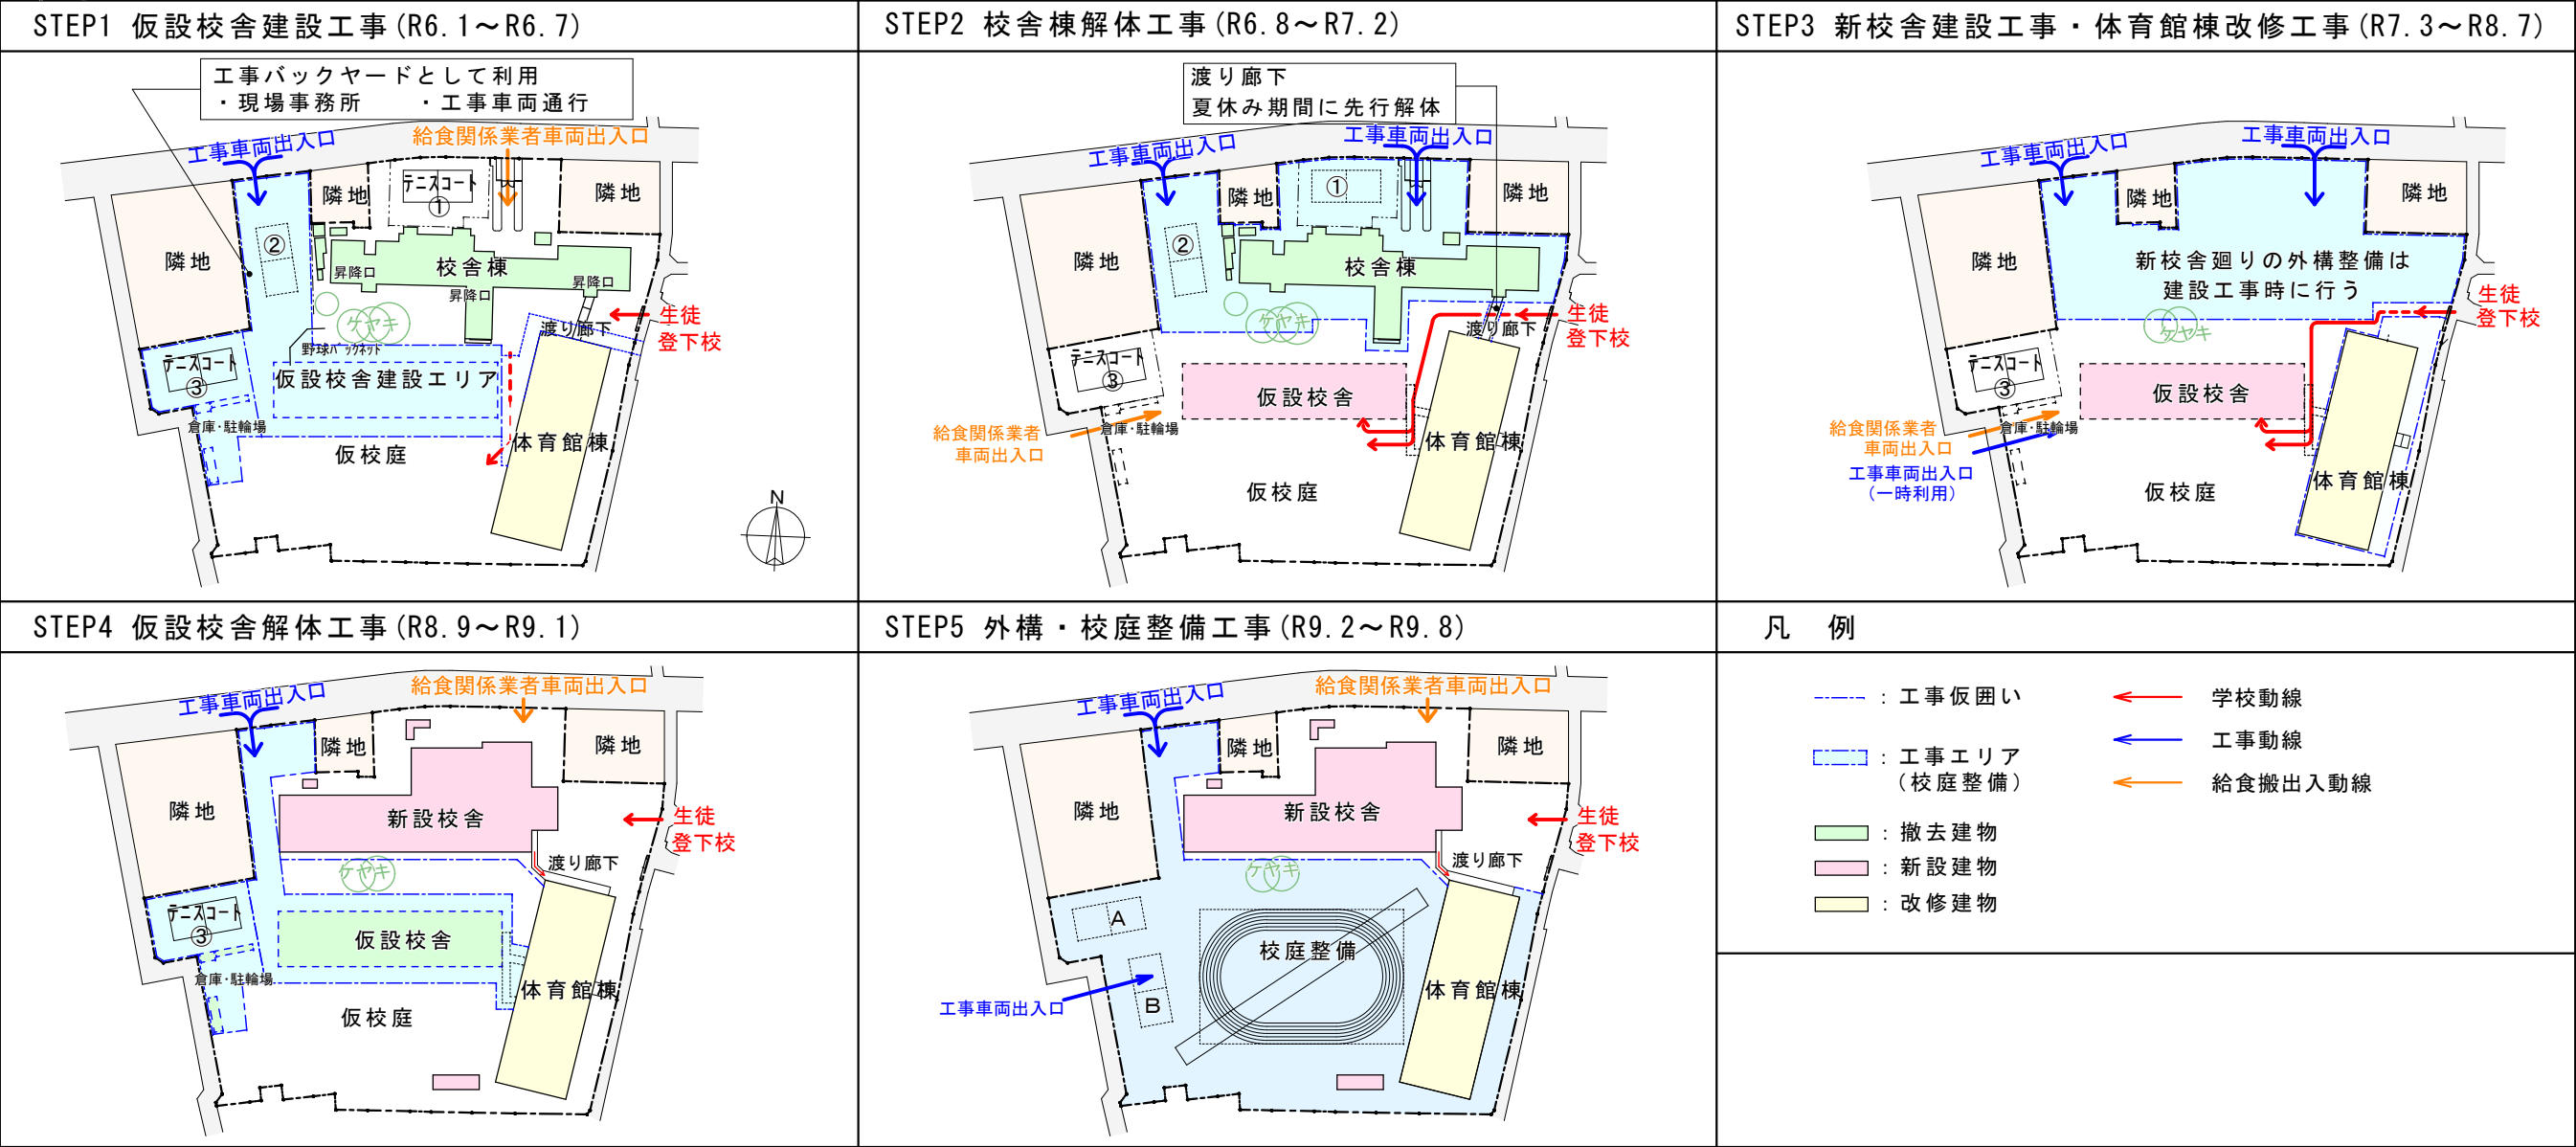


■工事工程表


年度		令和5年度			令和6年度												令和7年度												令和8年度												令和9年度											
月		1	2	3	4	5	6	7	8	9	10	11	12	1	2	3	4	5	6	7	8	9	10	11	12	1	2	3	4	5	6	7	8	9	10	11	12	1	2	3												
工事ステップ				STEP1				STEP2				STEP3								STEP4				STEP5																												
建設計画 (予定)	仮設校舎	準備	建設工事(5.5ヶ月)					引越し	
	校舎棟解体								解体工事(6.5ヶ月)※渡り廊下は夏休み期間に先行解体												引越し																															
	新校舎建設													準備		建設工事(15.5ヶ月)																																				
	体育館棟改修	内部	
	外部	
	校庭整備	
影響範囲	校庭	
	仮校庭	
	体育館棟(屋内)	



…使用できない期間

…使用できる期間


…使用できない期間 …使用できる期間

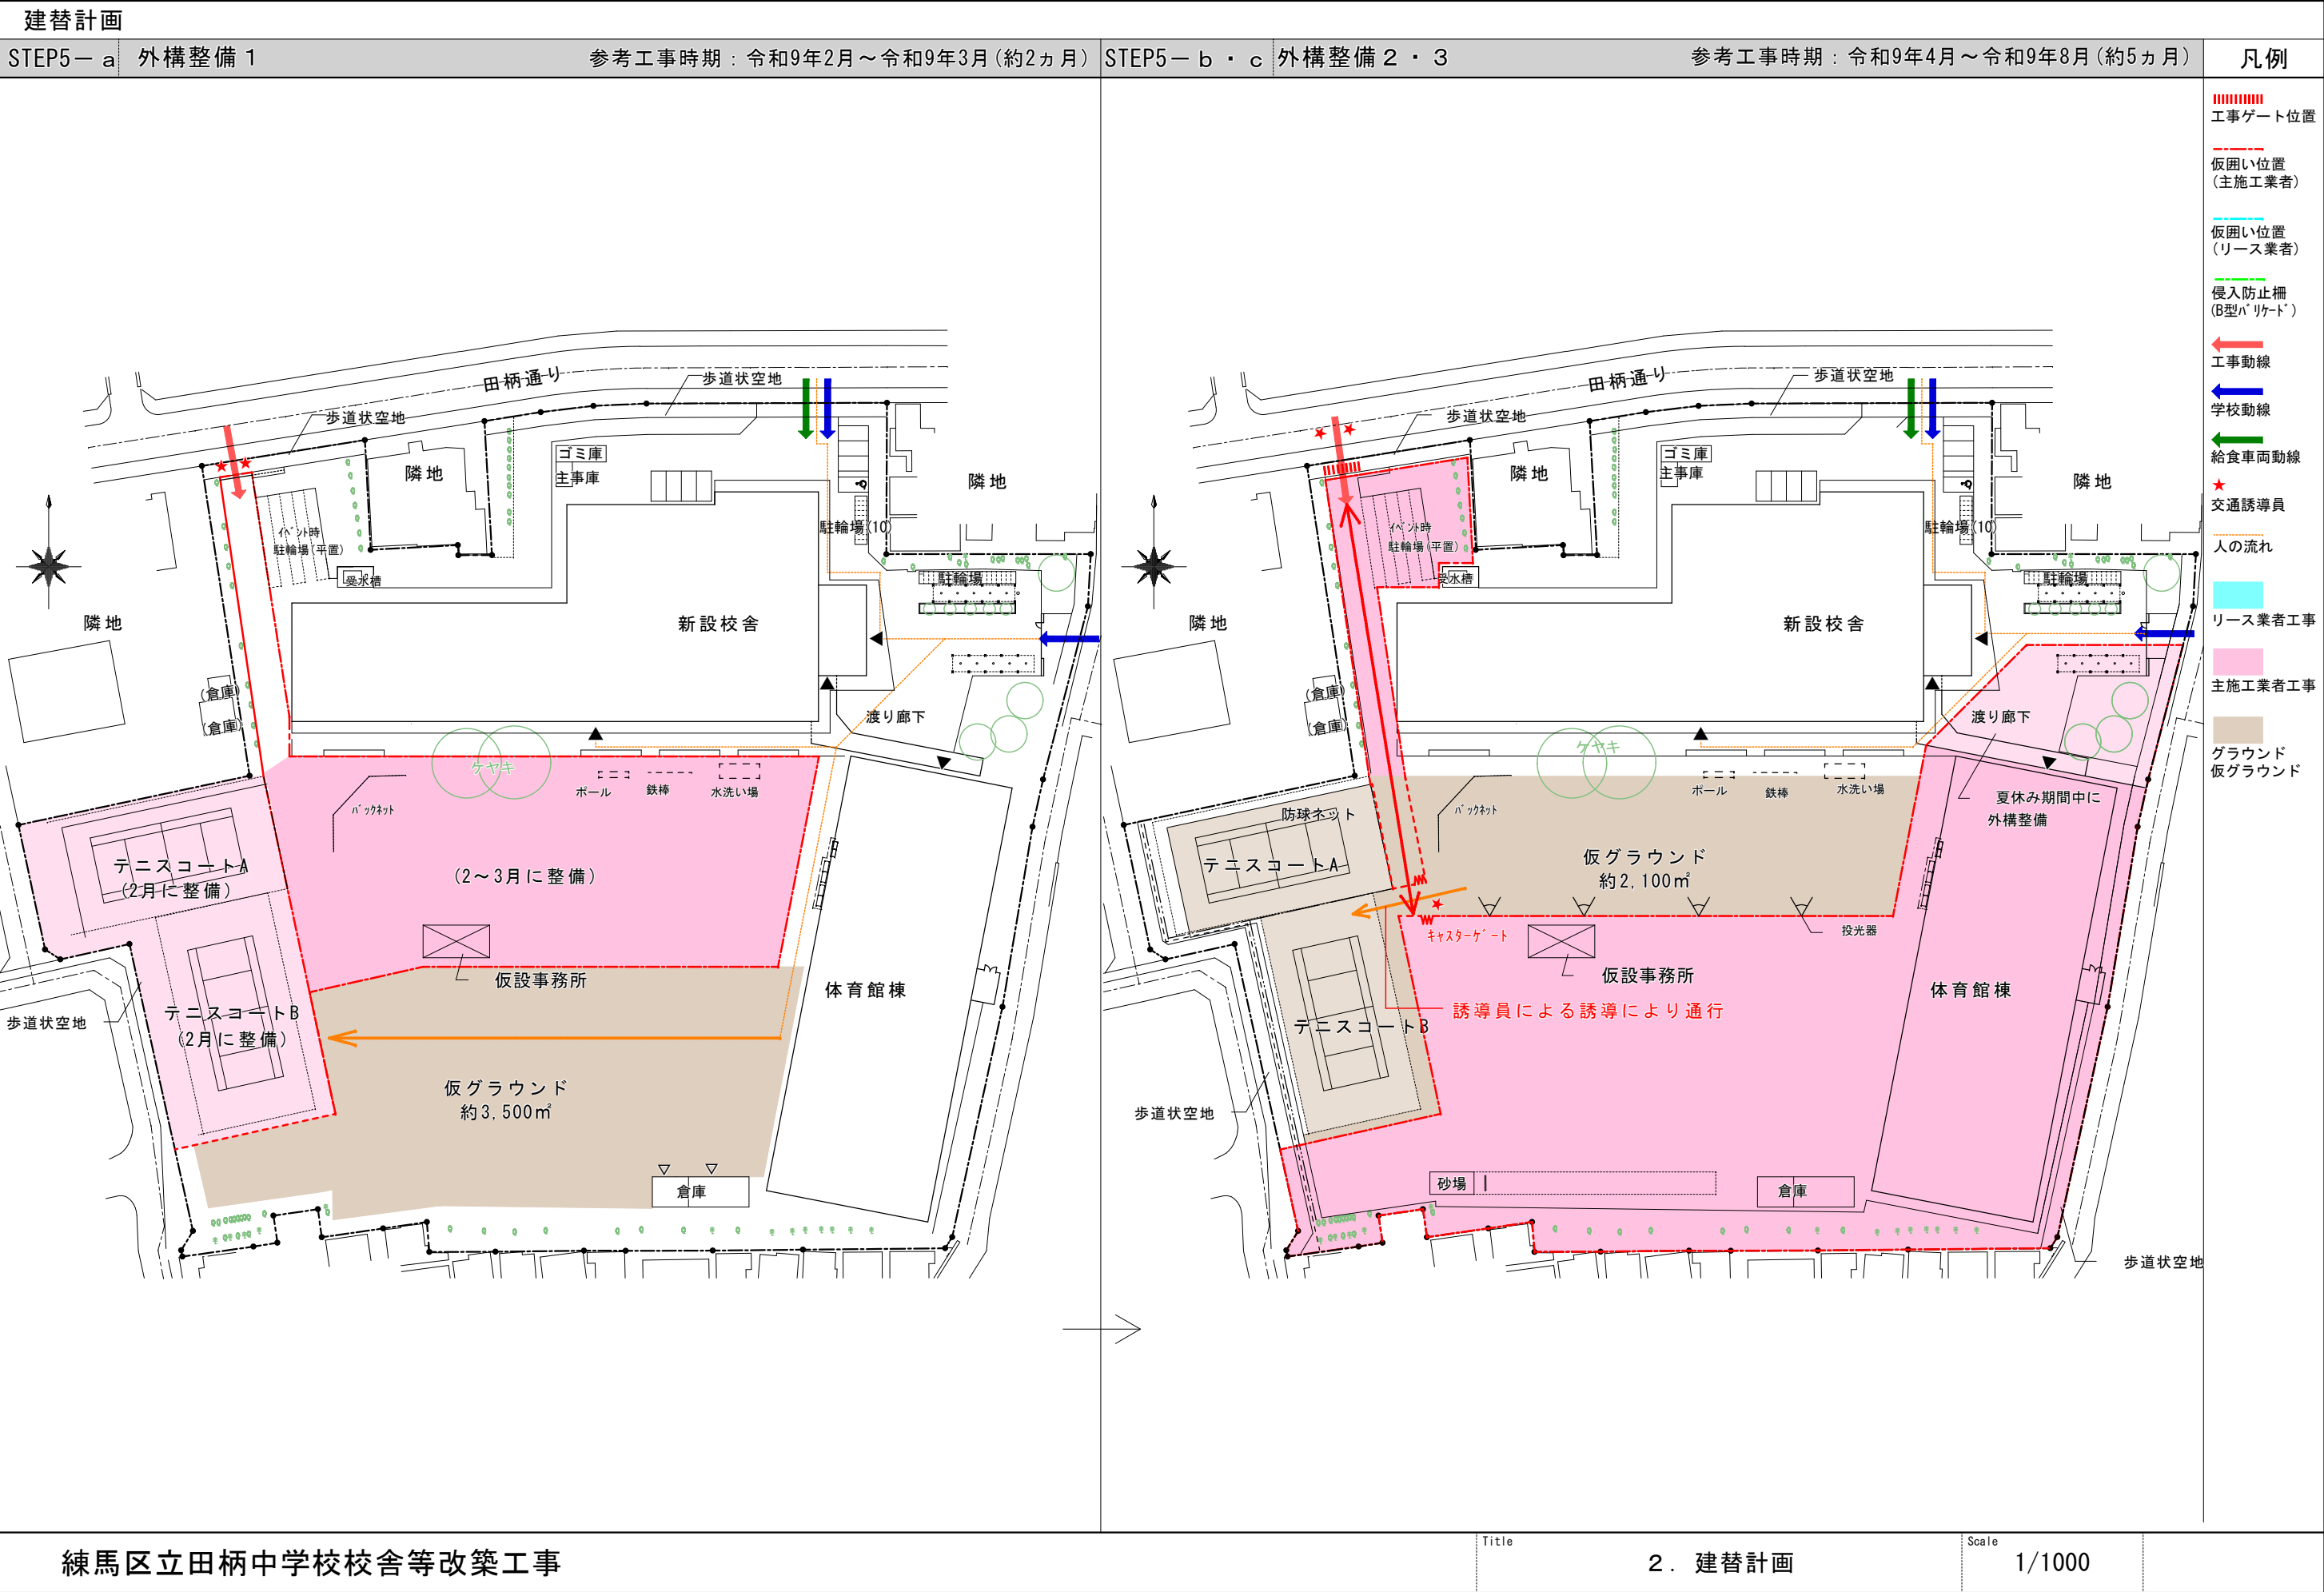


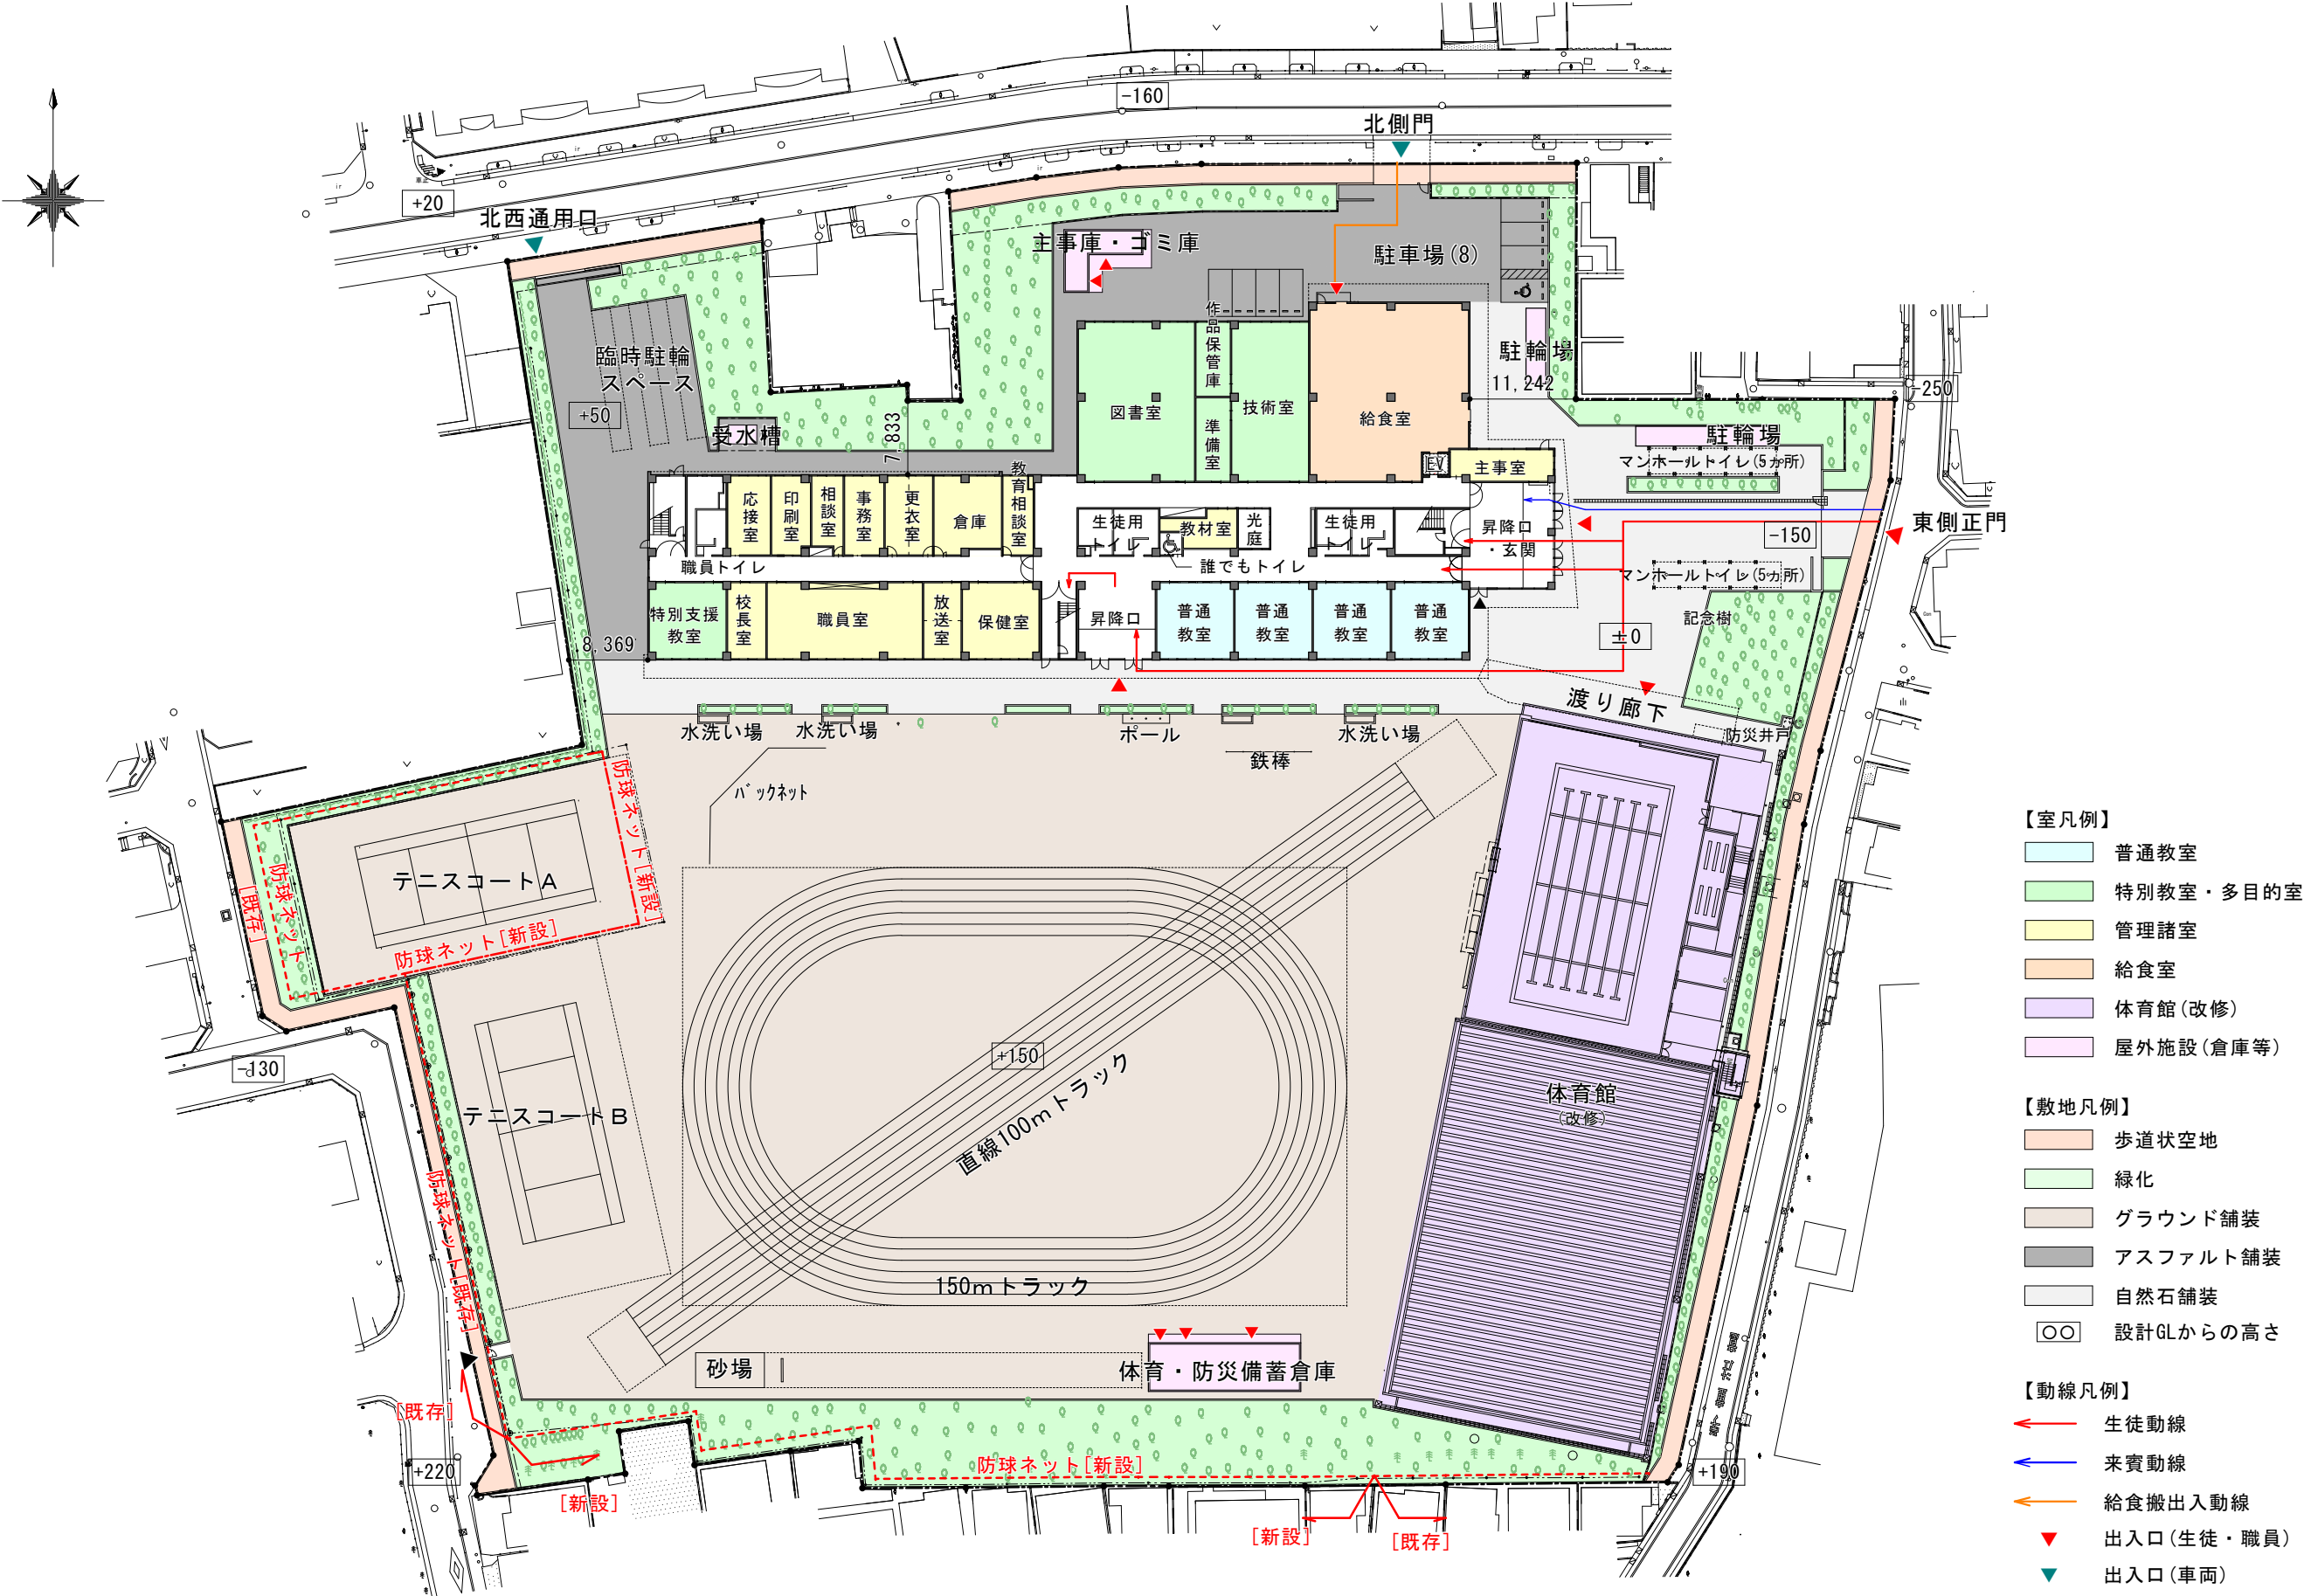


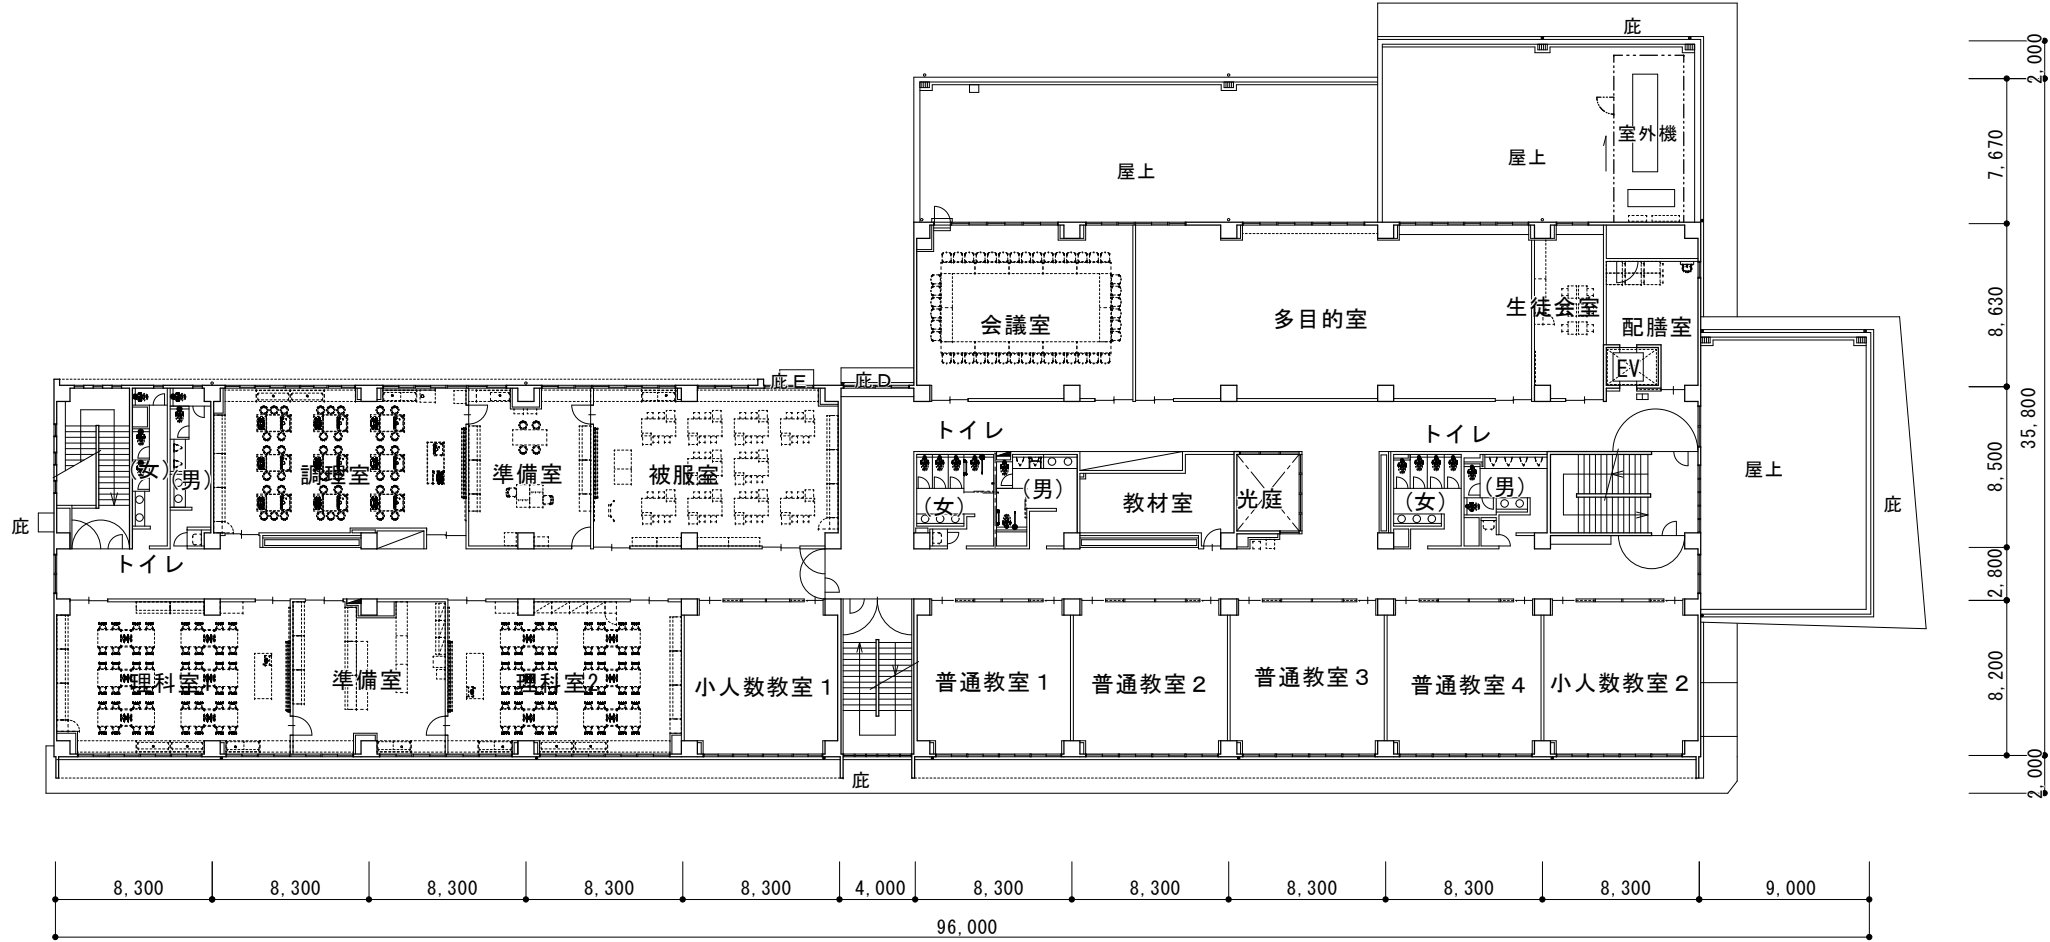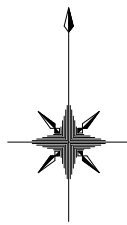


2 階平面図

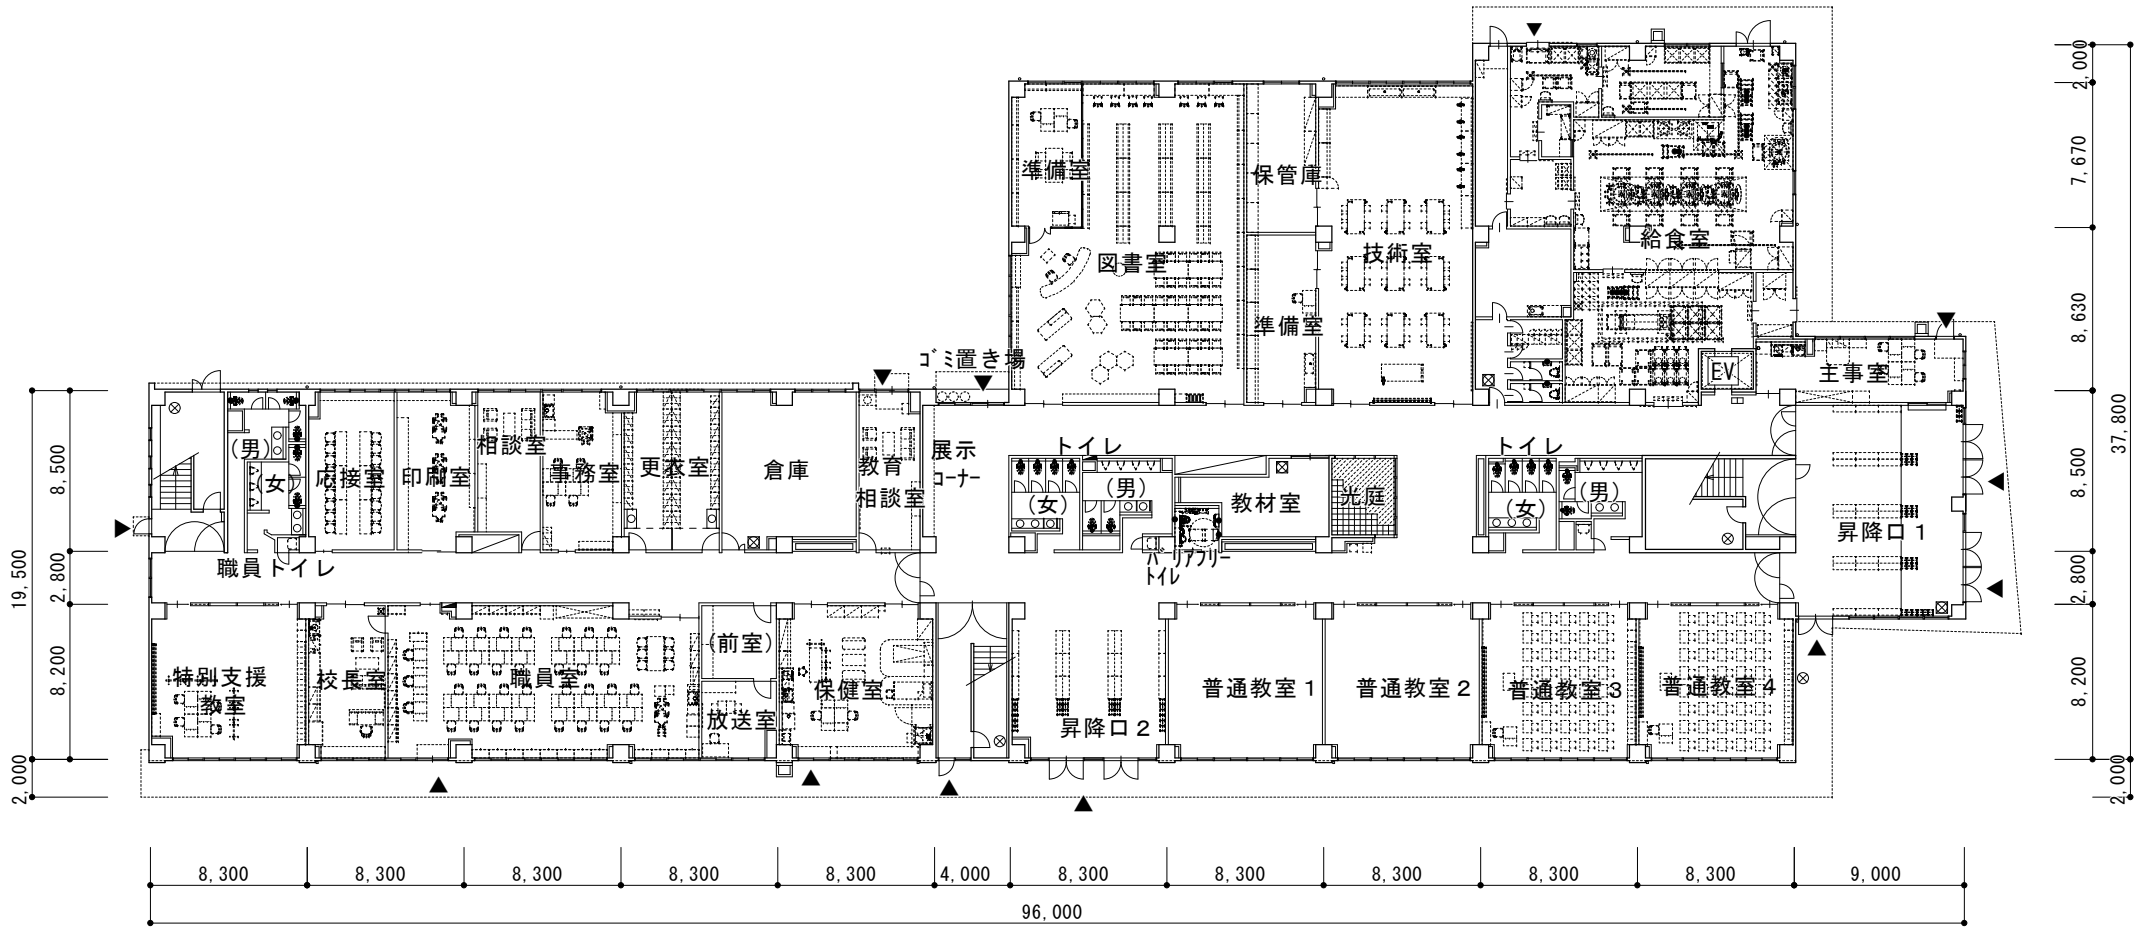


1 階平面図

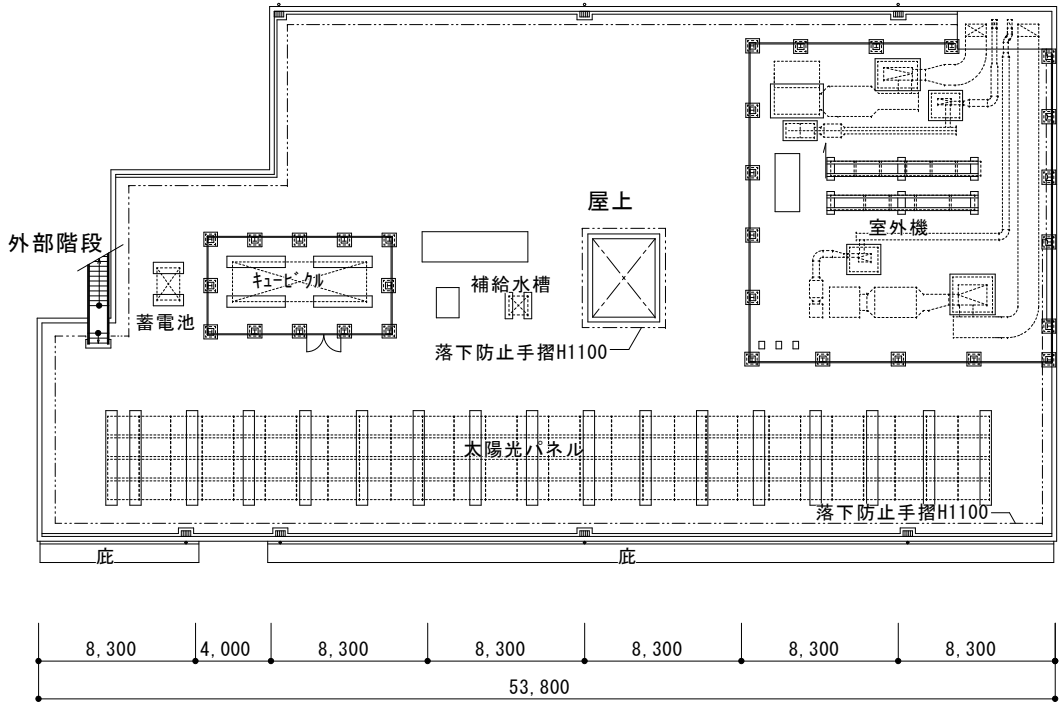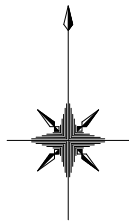


R 階平面図

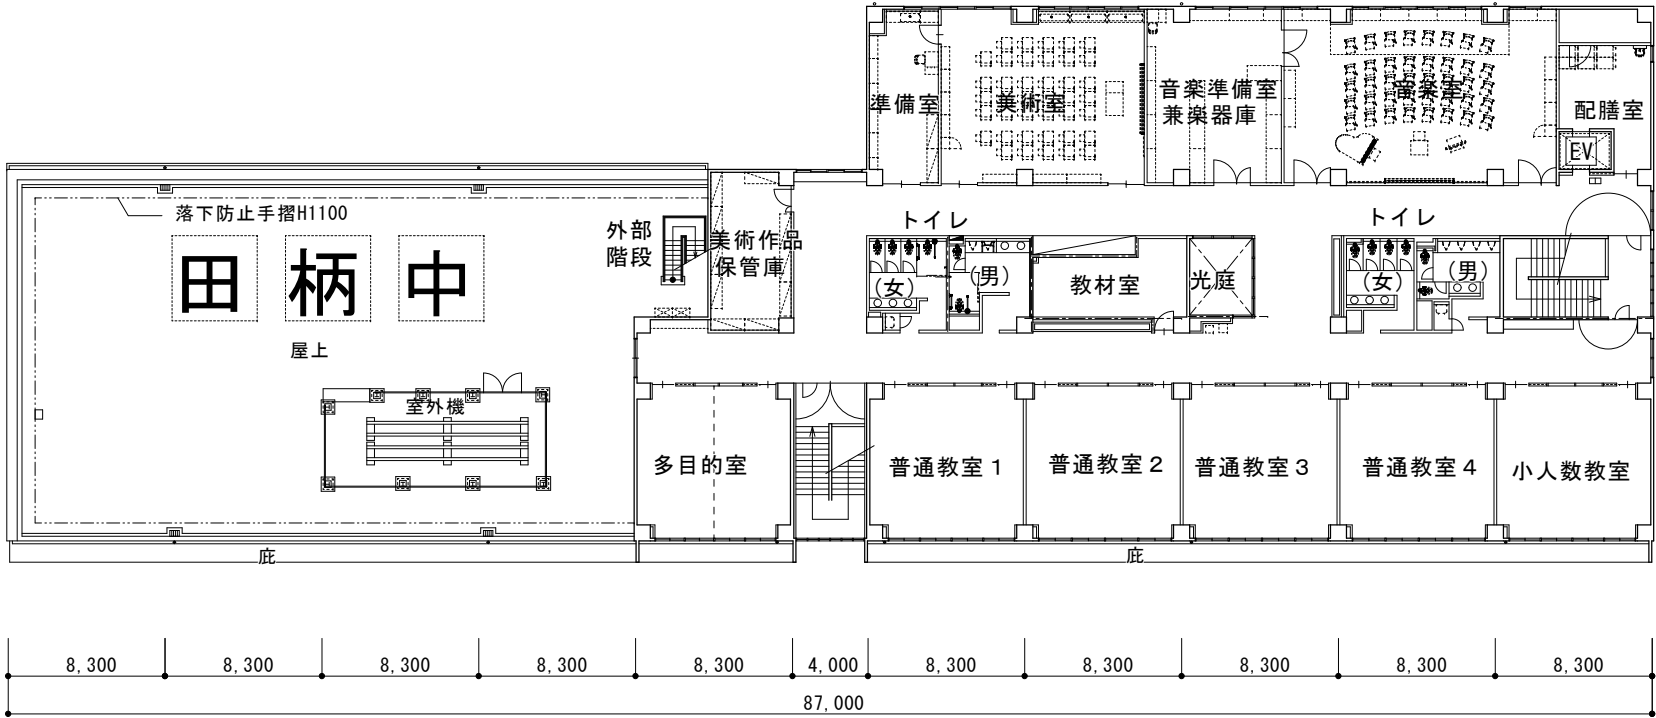


3 階平面図

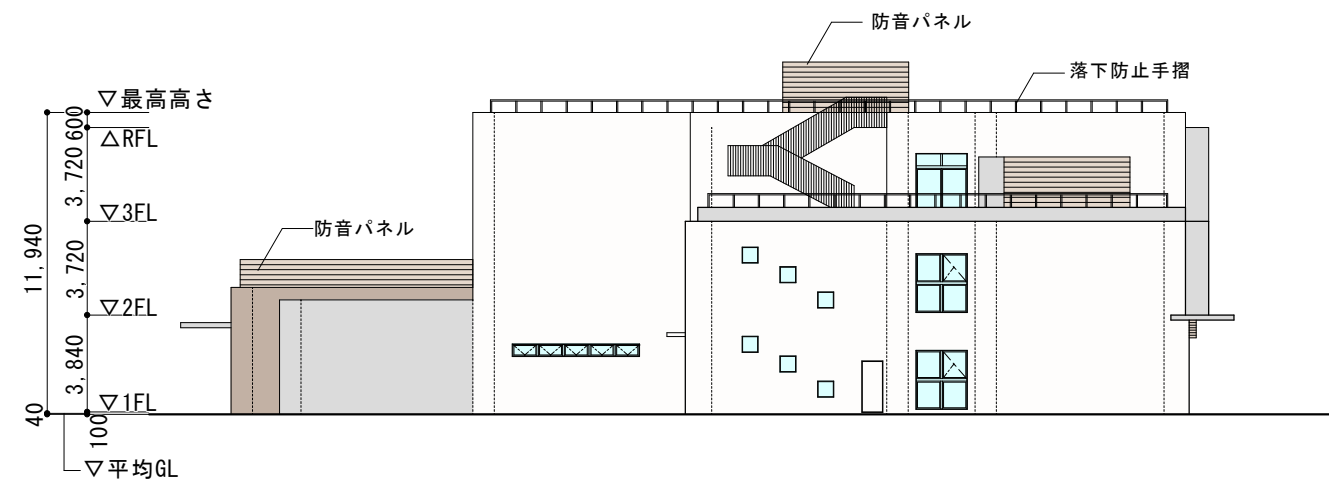


西側立面図

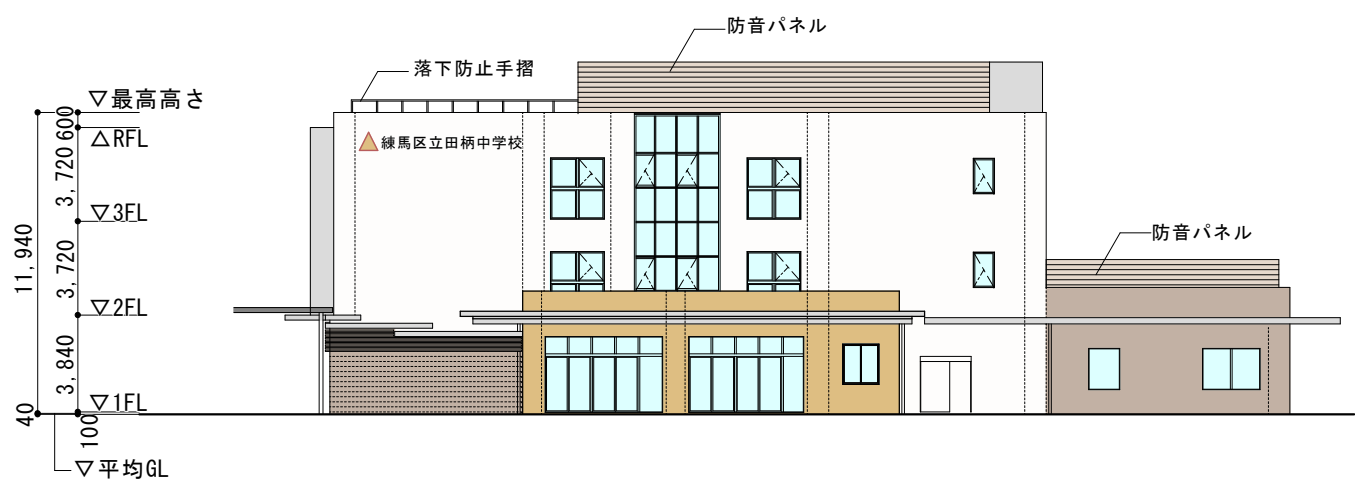

東側立面図

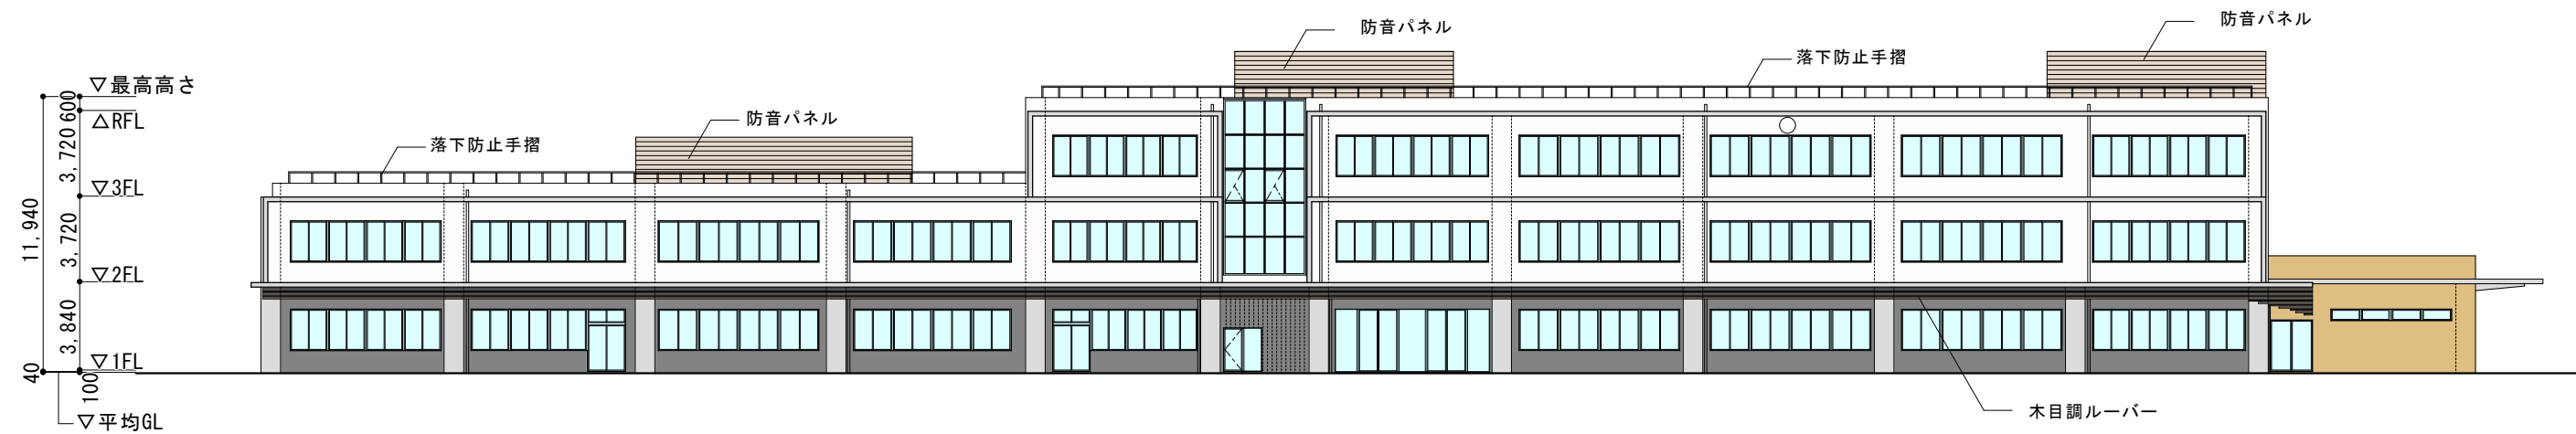

南側立面図

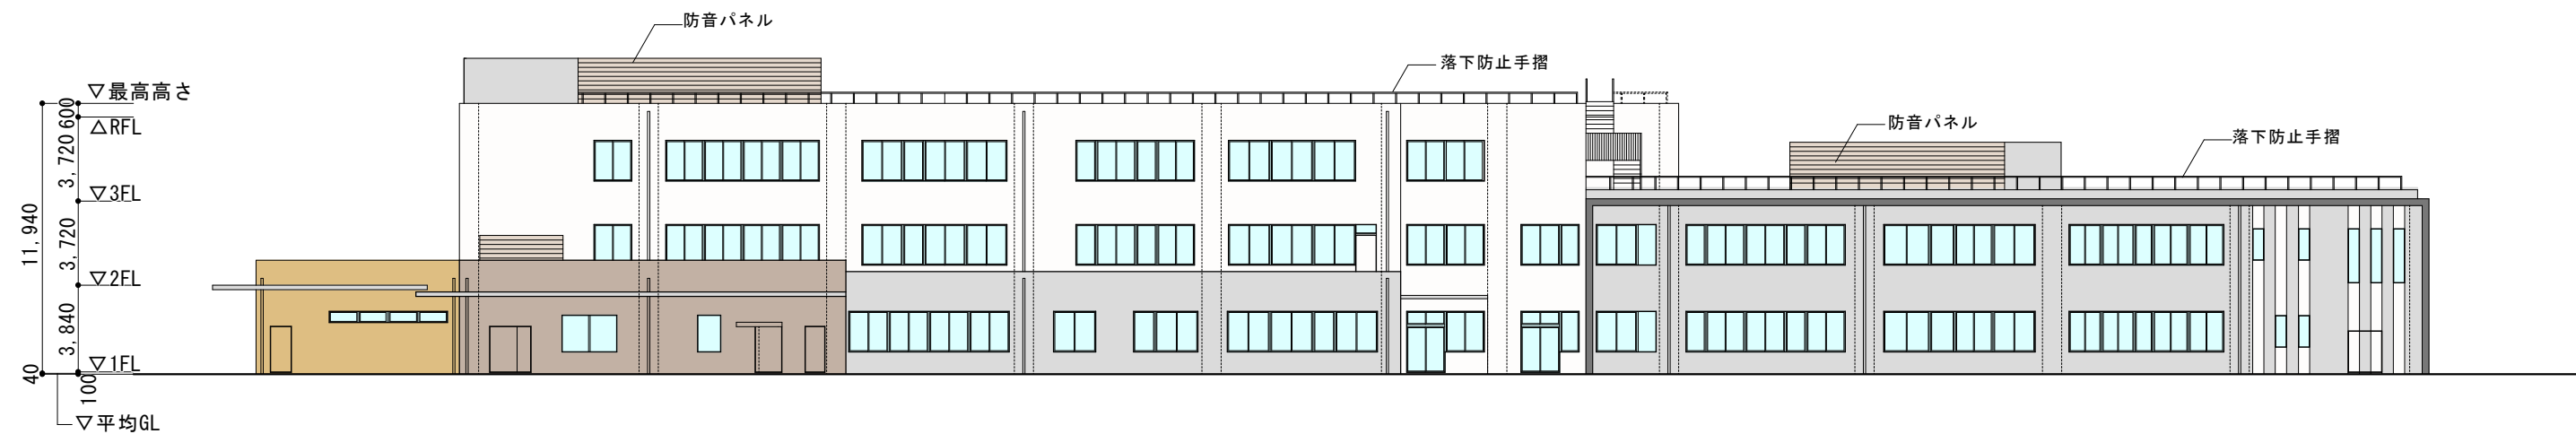

北側立面図

南西側上空から見たイメージ



正門から東側昇降口を見たイメージ



光庭イメージ



音楽室イメージ



練馬区施設管理担当部施設整備課

練馬区教育委員会事務局教育振興部学校施設課

今後の説明会等開催予定スケジュール

■ 校舎解体工事説明会

日 時：令和 6 年 6 月～7 月頃予定

内 容：工事概要、工事工程、安全対策等について

対 象 者：在校生保護者、近隣住民

周知方法：在校生保護者…開催の 2 週間前程度に開催案内配布

近隣住民…開催の 2 週間前程度に開催案内をポストへ投函

■ 新校舎建設工事説明会

日 時：令和 7 年 2 月～3 月頃予定

内 容：工事概要、工事工程、安全対策等について

対 象 者：在校生保護者、近隣住民

周知方法：在校生保護者…開催の 2 週間前程度に開催案内配布

近隣住民…開催の 2 週間前程度に開催案内をポストへ投函

■ 仮設校舎解体時の周知案内の配布について

日 時：令和 8 年 7 月～8 月頃予定

内 容：解体工事期間、作業時間について

対 象 者：近隣住民

周知方法：解体工事が始まる 2 週間前程度に案内をポストへ投函

※近隣住民：敷地境界から新設校舎の建物高さ（約 12m）にあたる範囲を想定

※工事の進捗状況等によりスケジュールが前後する場合があります。

※上記説明会以外にも、工事の進捗状況に応じて、追加で説明会を開催する場合があります。

■ 問い合わせ先

設計・工事内容について

練馬区施設整備課 担当：濱渦・寺島

連絡先：03-5984-2457

事業計画について

練馬区学校施設課 担当：吉田・今村

連絡先：03-5984-1072