


既存校舍解体 I 期工事

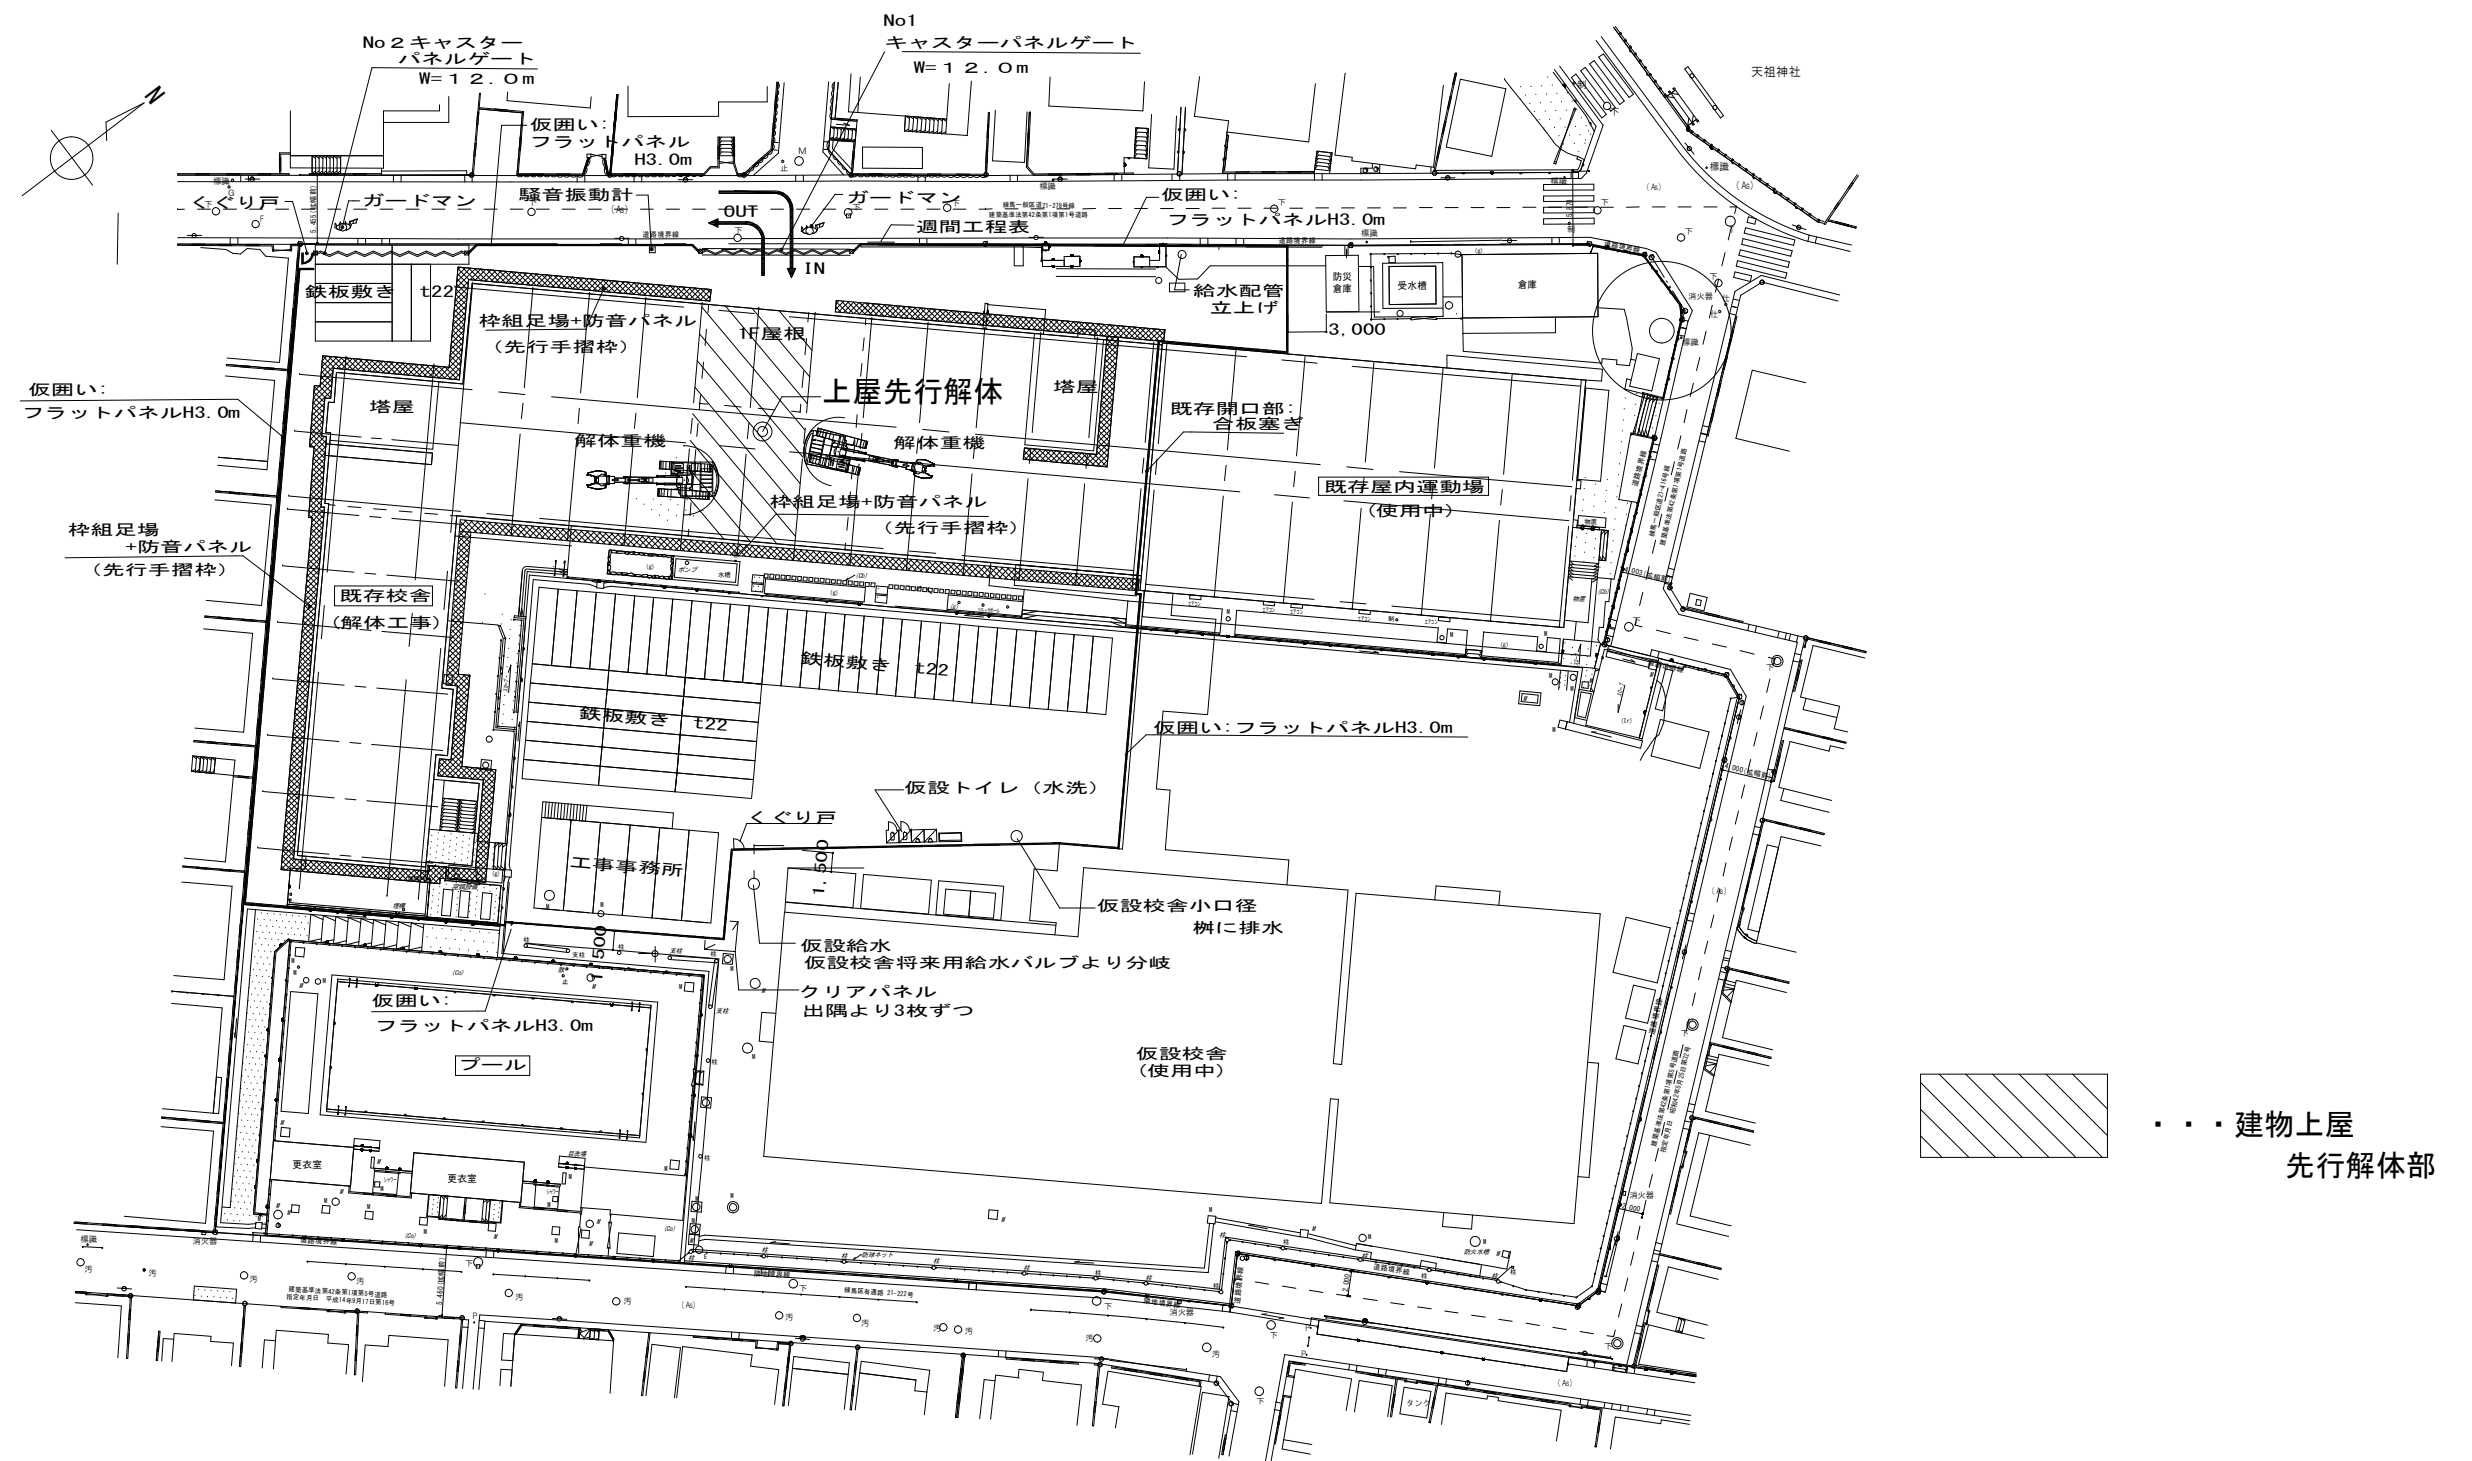

工事説明会時配布資料より、詳細を記載したものを掲載しています。

	管 理 文 書	変更				昇和建設株式会社	承認		確認	作 図	工 事 名 称	鎌馬区立下石神井小学校校舍等改築工事	図 面 番 号
	非 管 理 文 書	履 曆									図 面 名 称	仮設計画図（1期解体工事）	
											縮 尺	1／300	