



STEP a
仮設校舎建設

(平成29年3月～
平成29年7月)

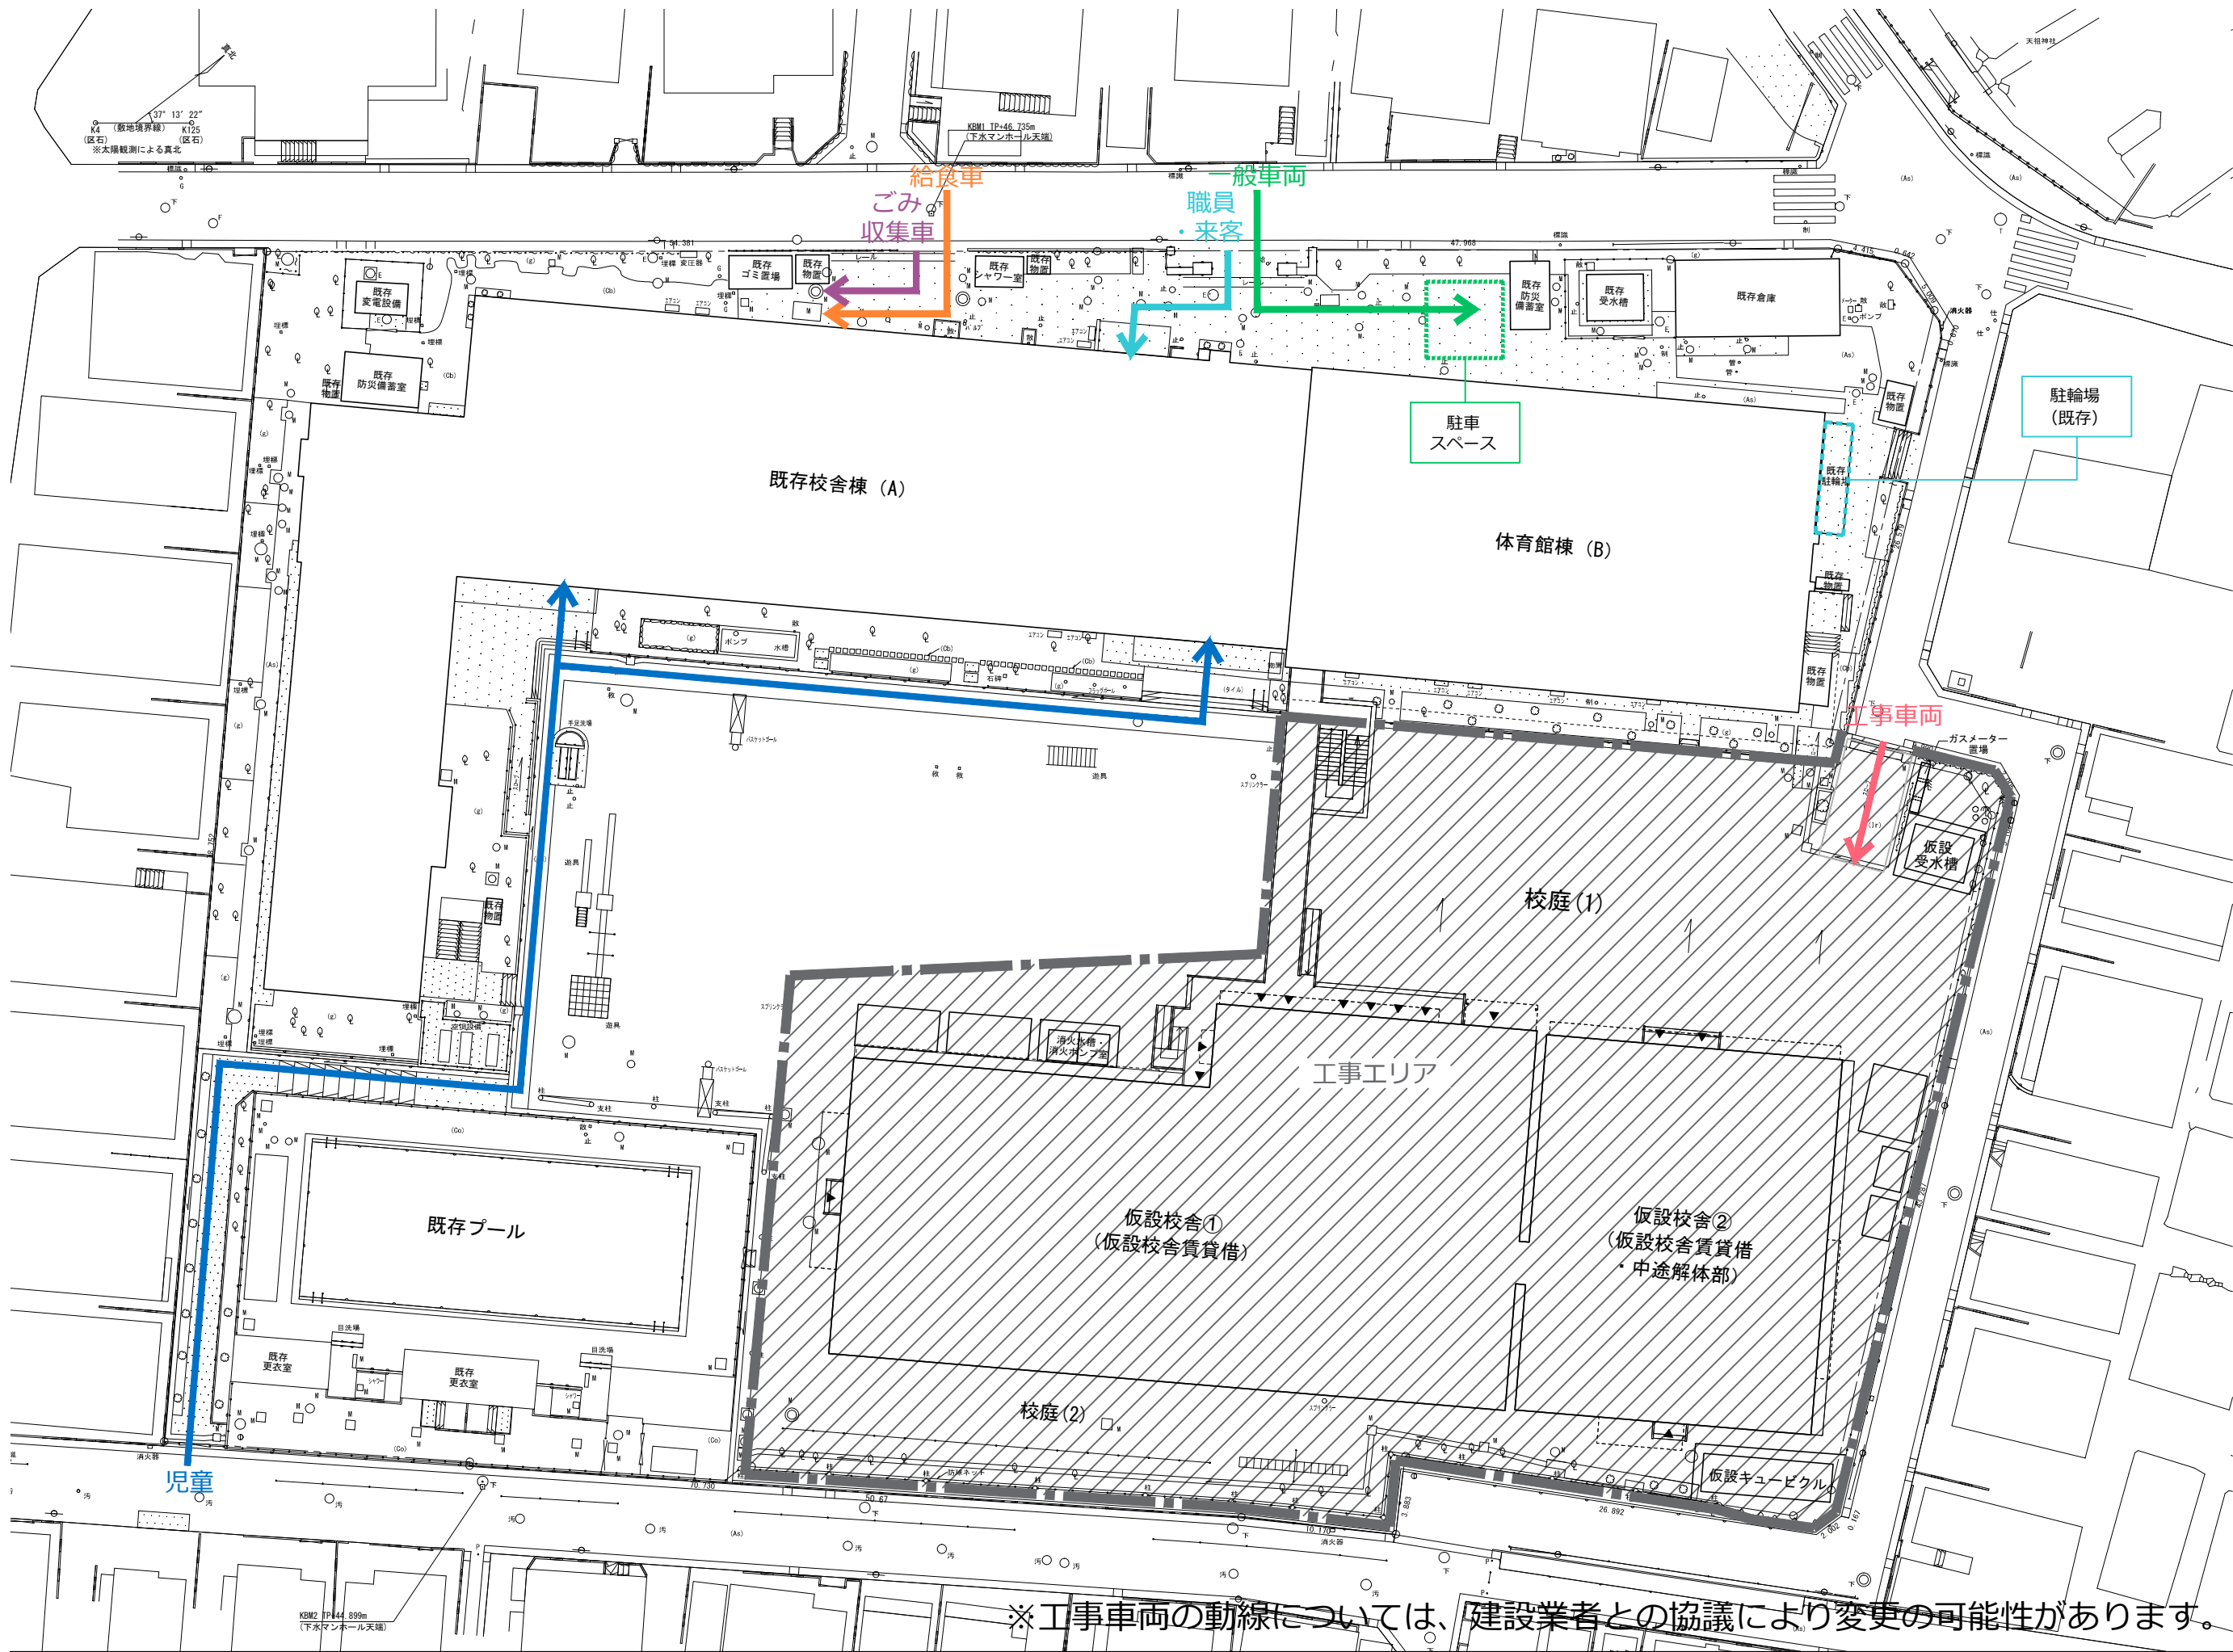


(平成29年8月～
平成29年11月)

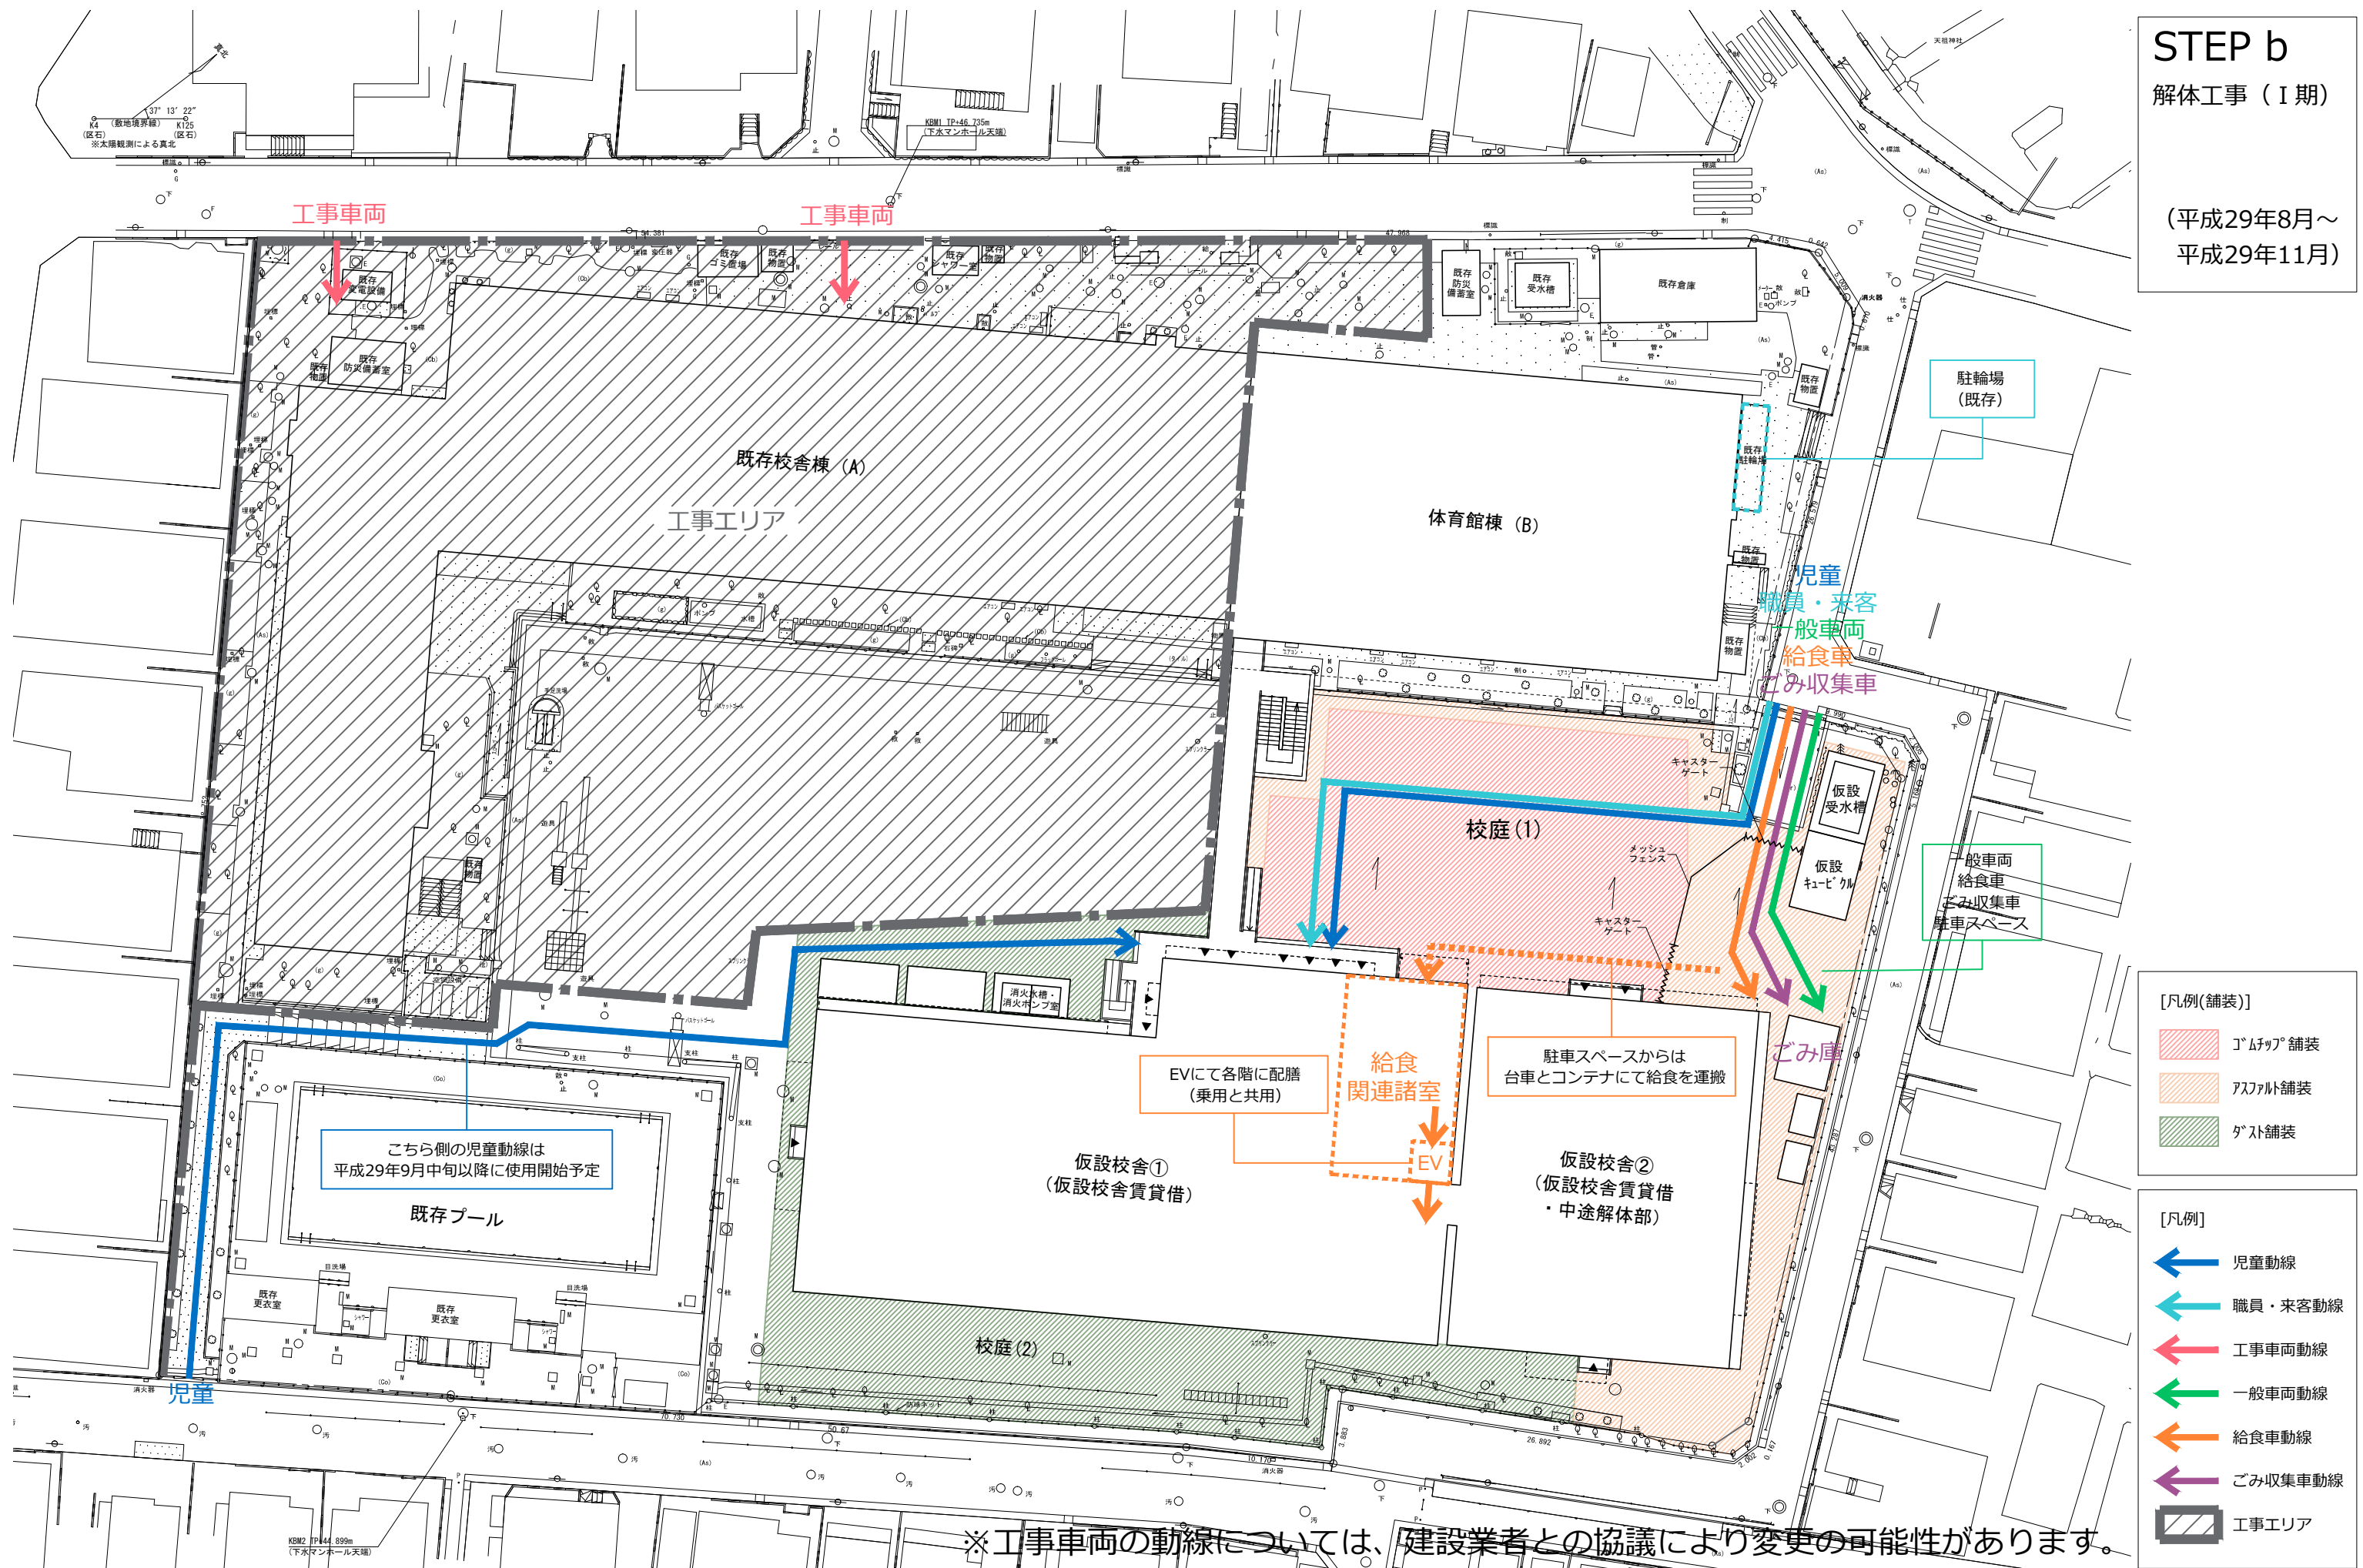

STEP c

新校舎建設工事
(I期)

(平成29年12月～
平成30年12月)

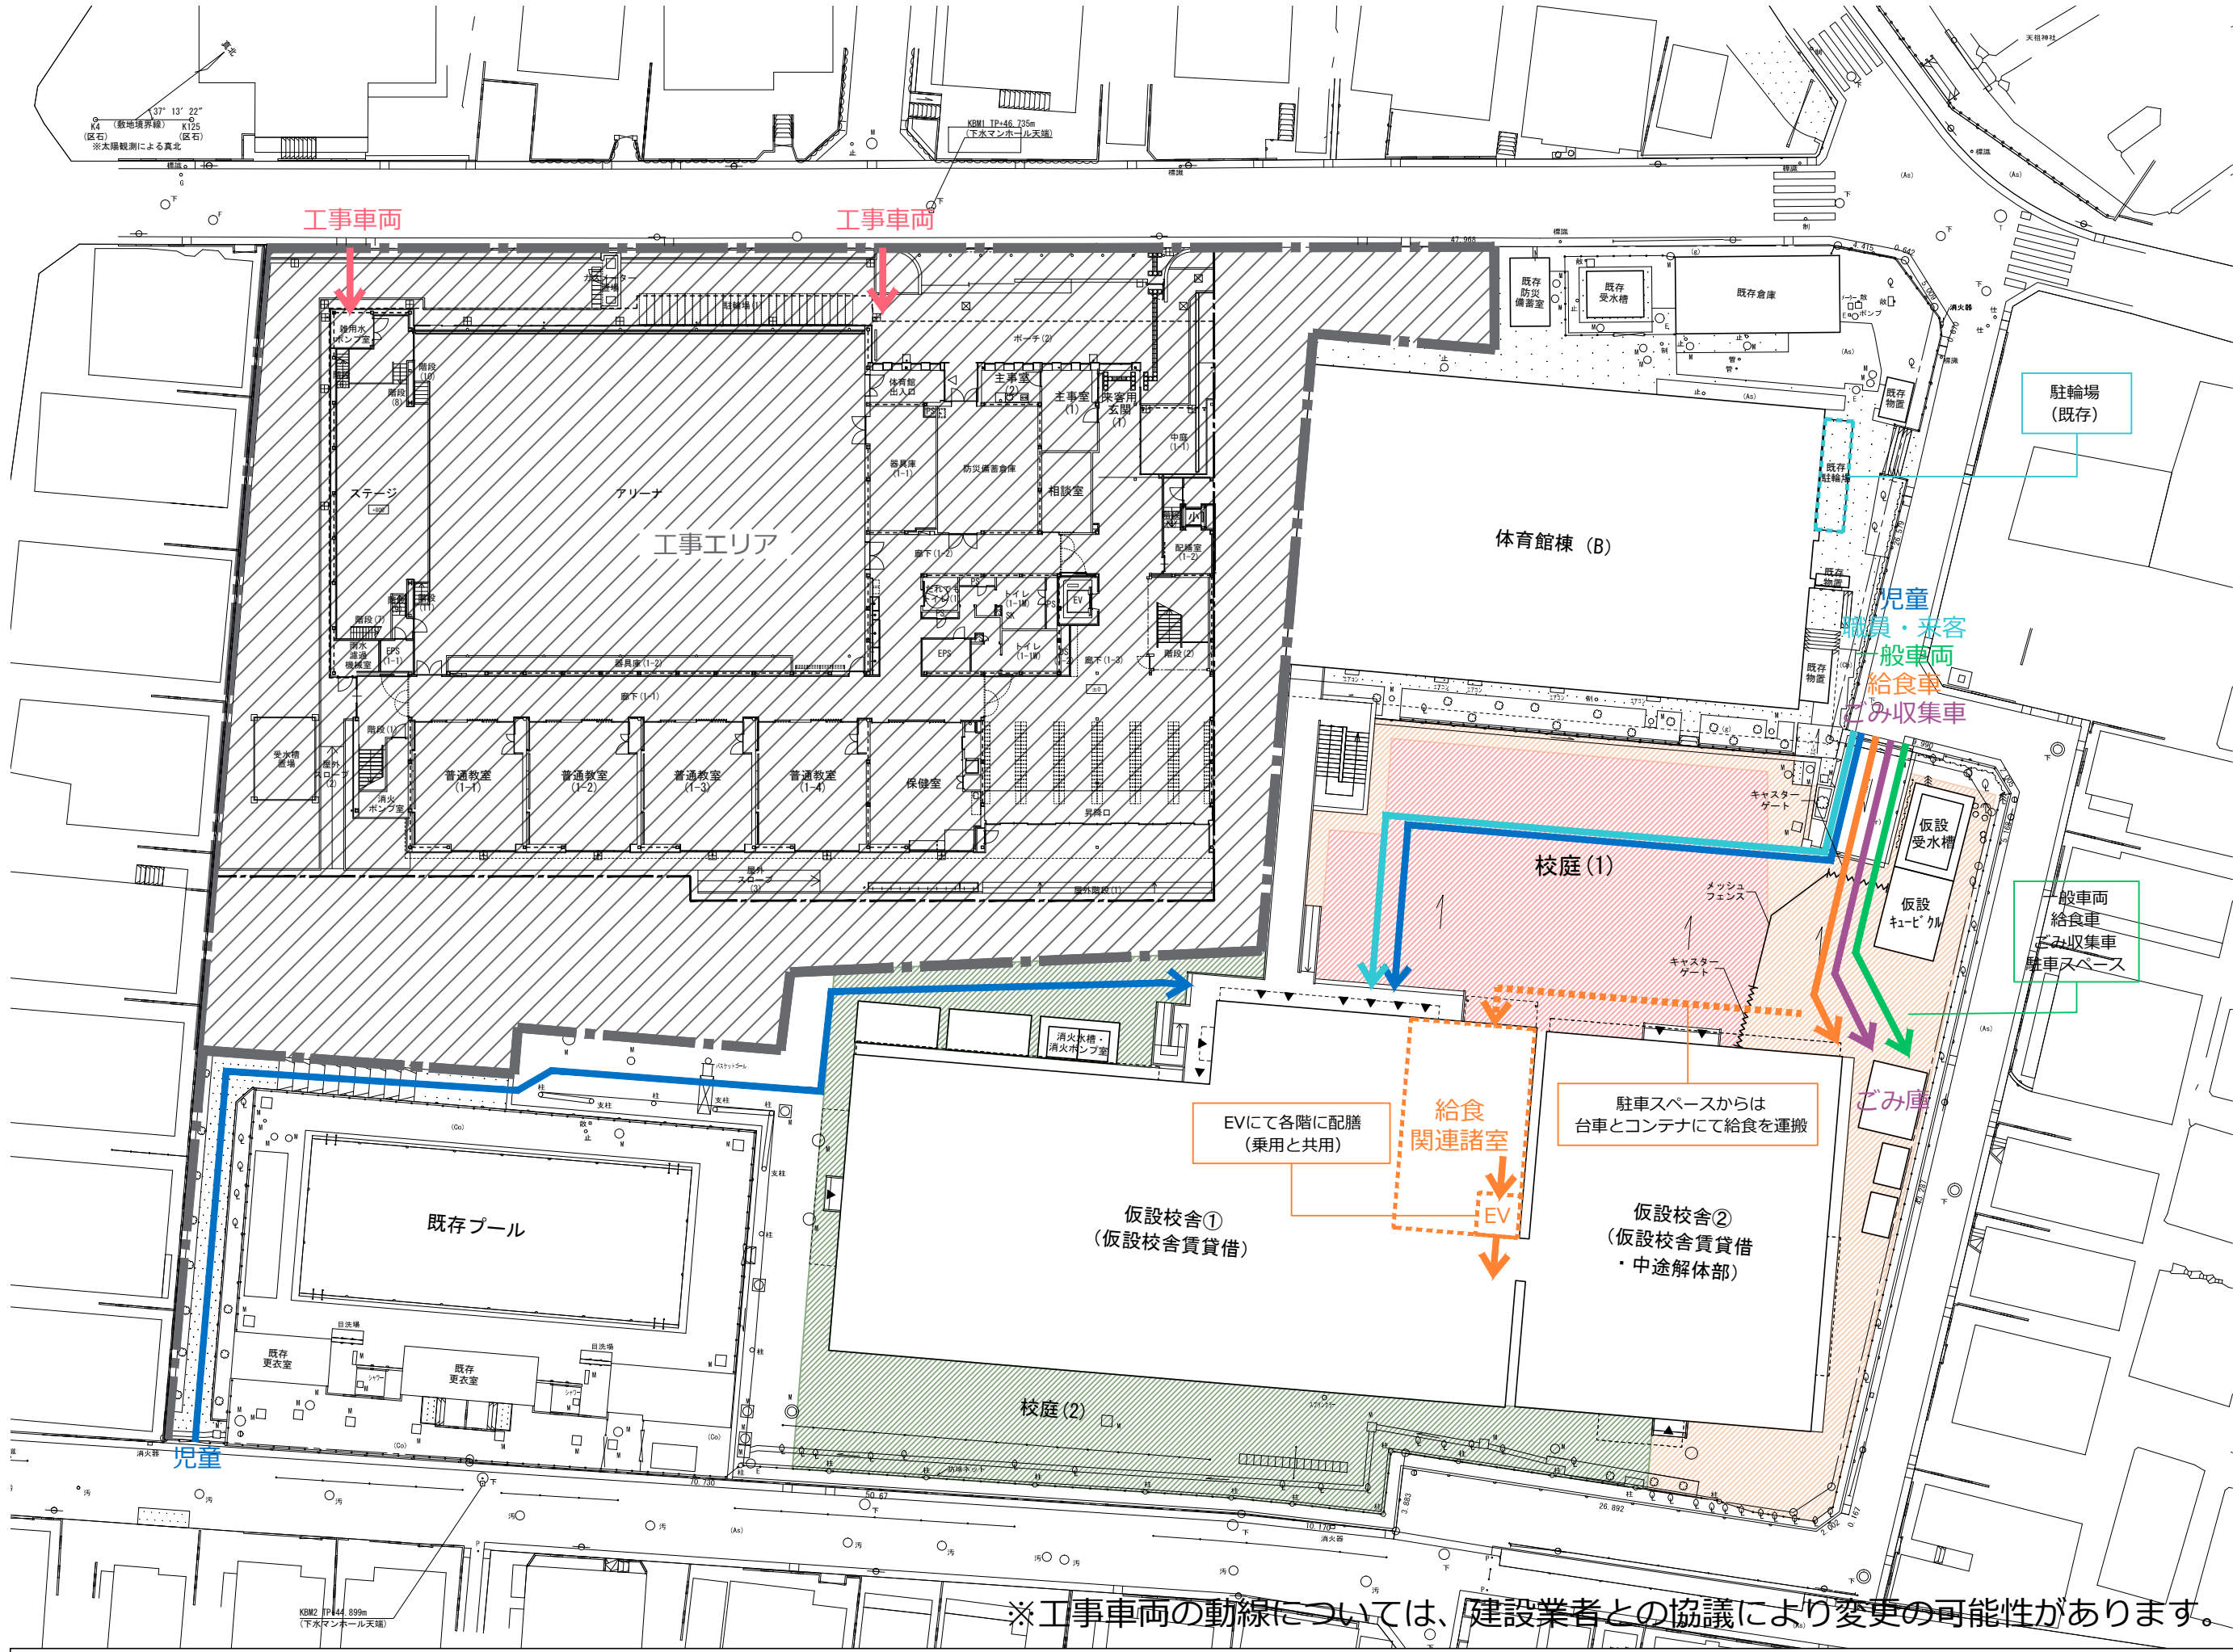

- [凡例(舗装)]
- ゴムチップ舗装
 - アスファルト舗装
 - ガスト舗装


- [凡例]
- 児童動線
 - 職員・来客動線
 - 工事車両動線
 - 一般車両動線
 - 給食車動線
 - ごみ収集車動線
 - 工事エリア

※工事車両の動線については、建設業者との協議により変更の可能性があります。

STEP d

解体工事（Ⅱ期）


（平成31年1月～
平成31年5月）

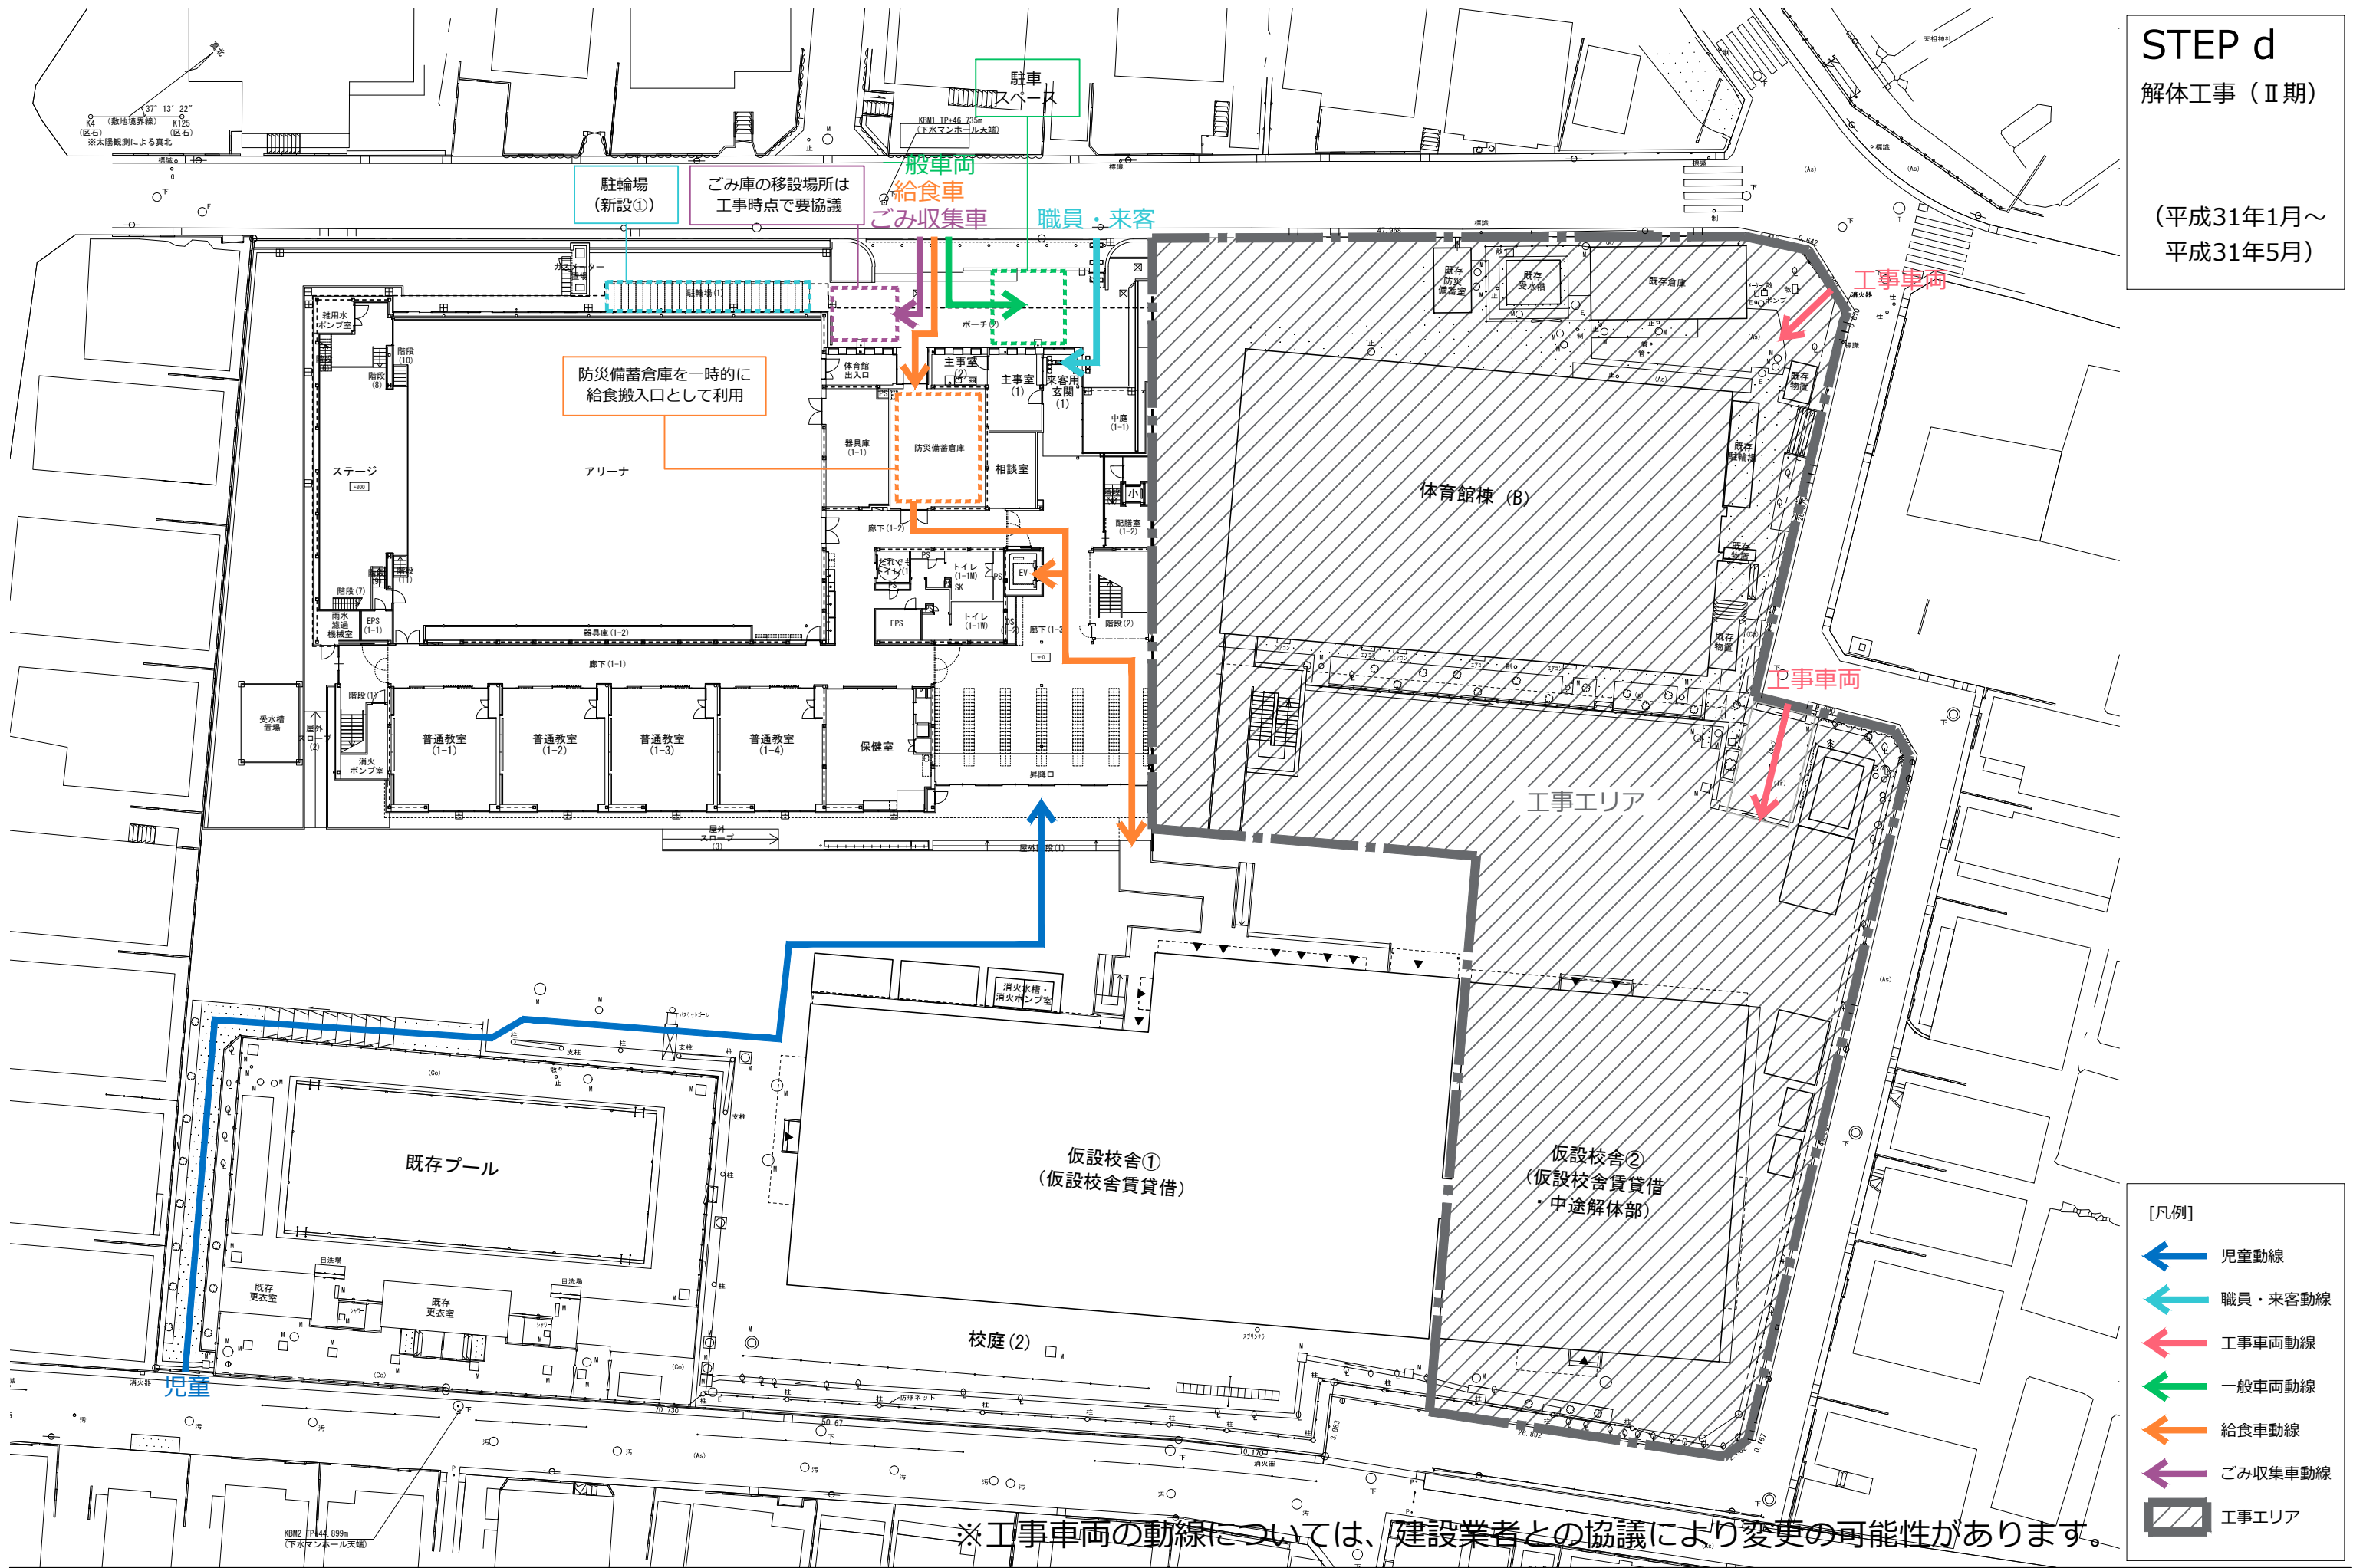

STEP e

新校舎建設工事
(Ⅱ期)

(平成31年5月～
平成32年6月)

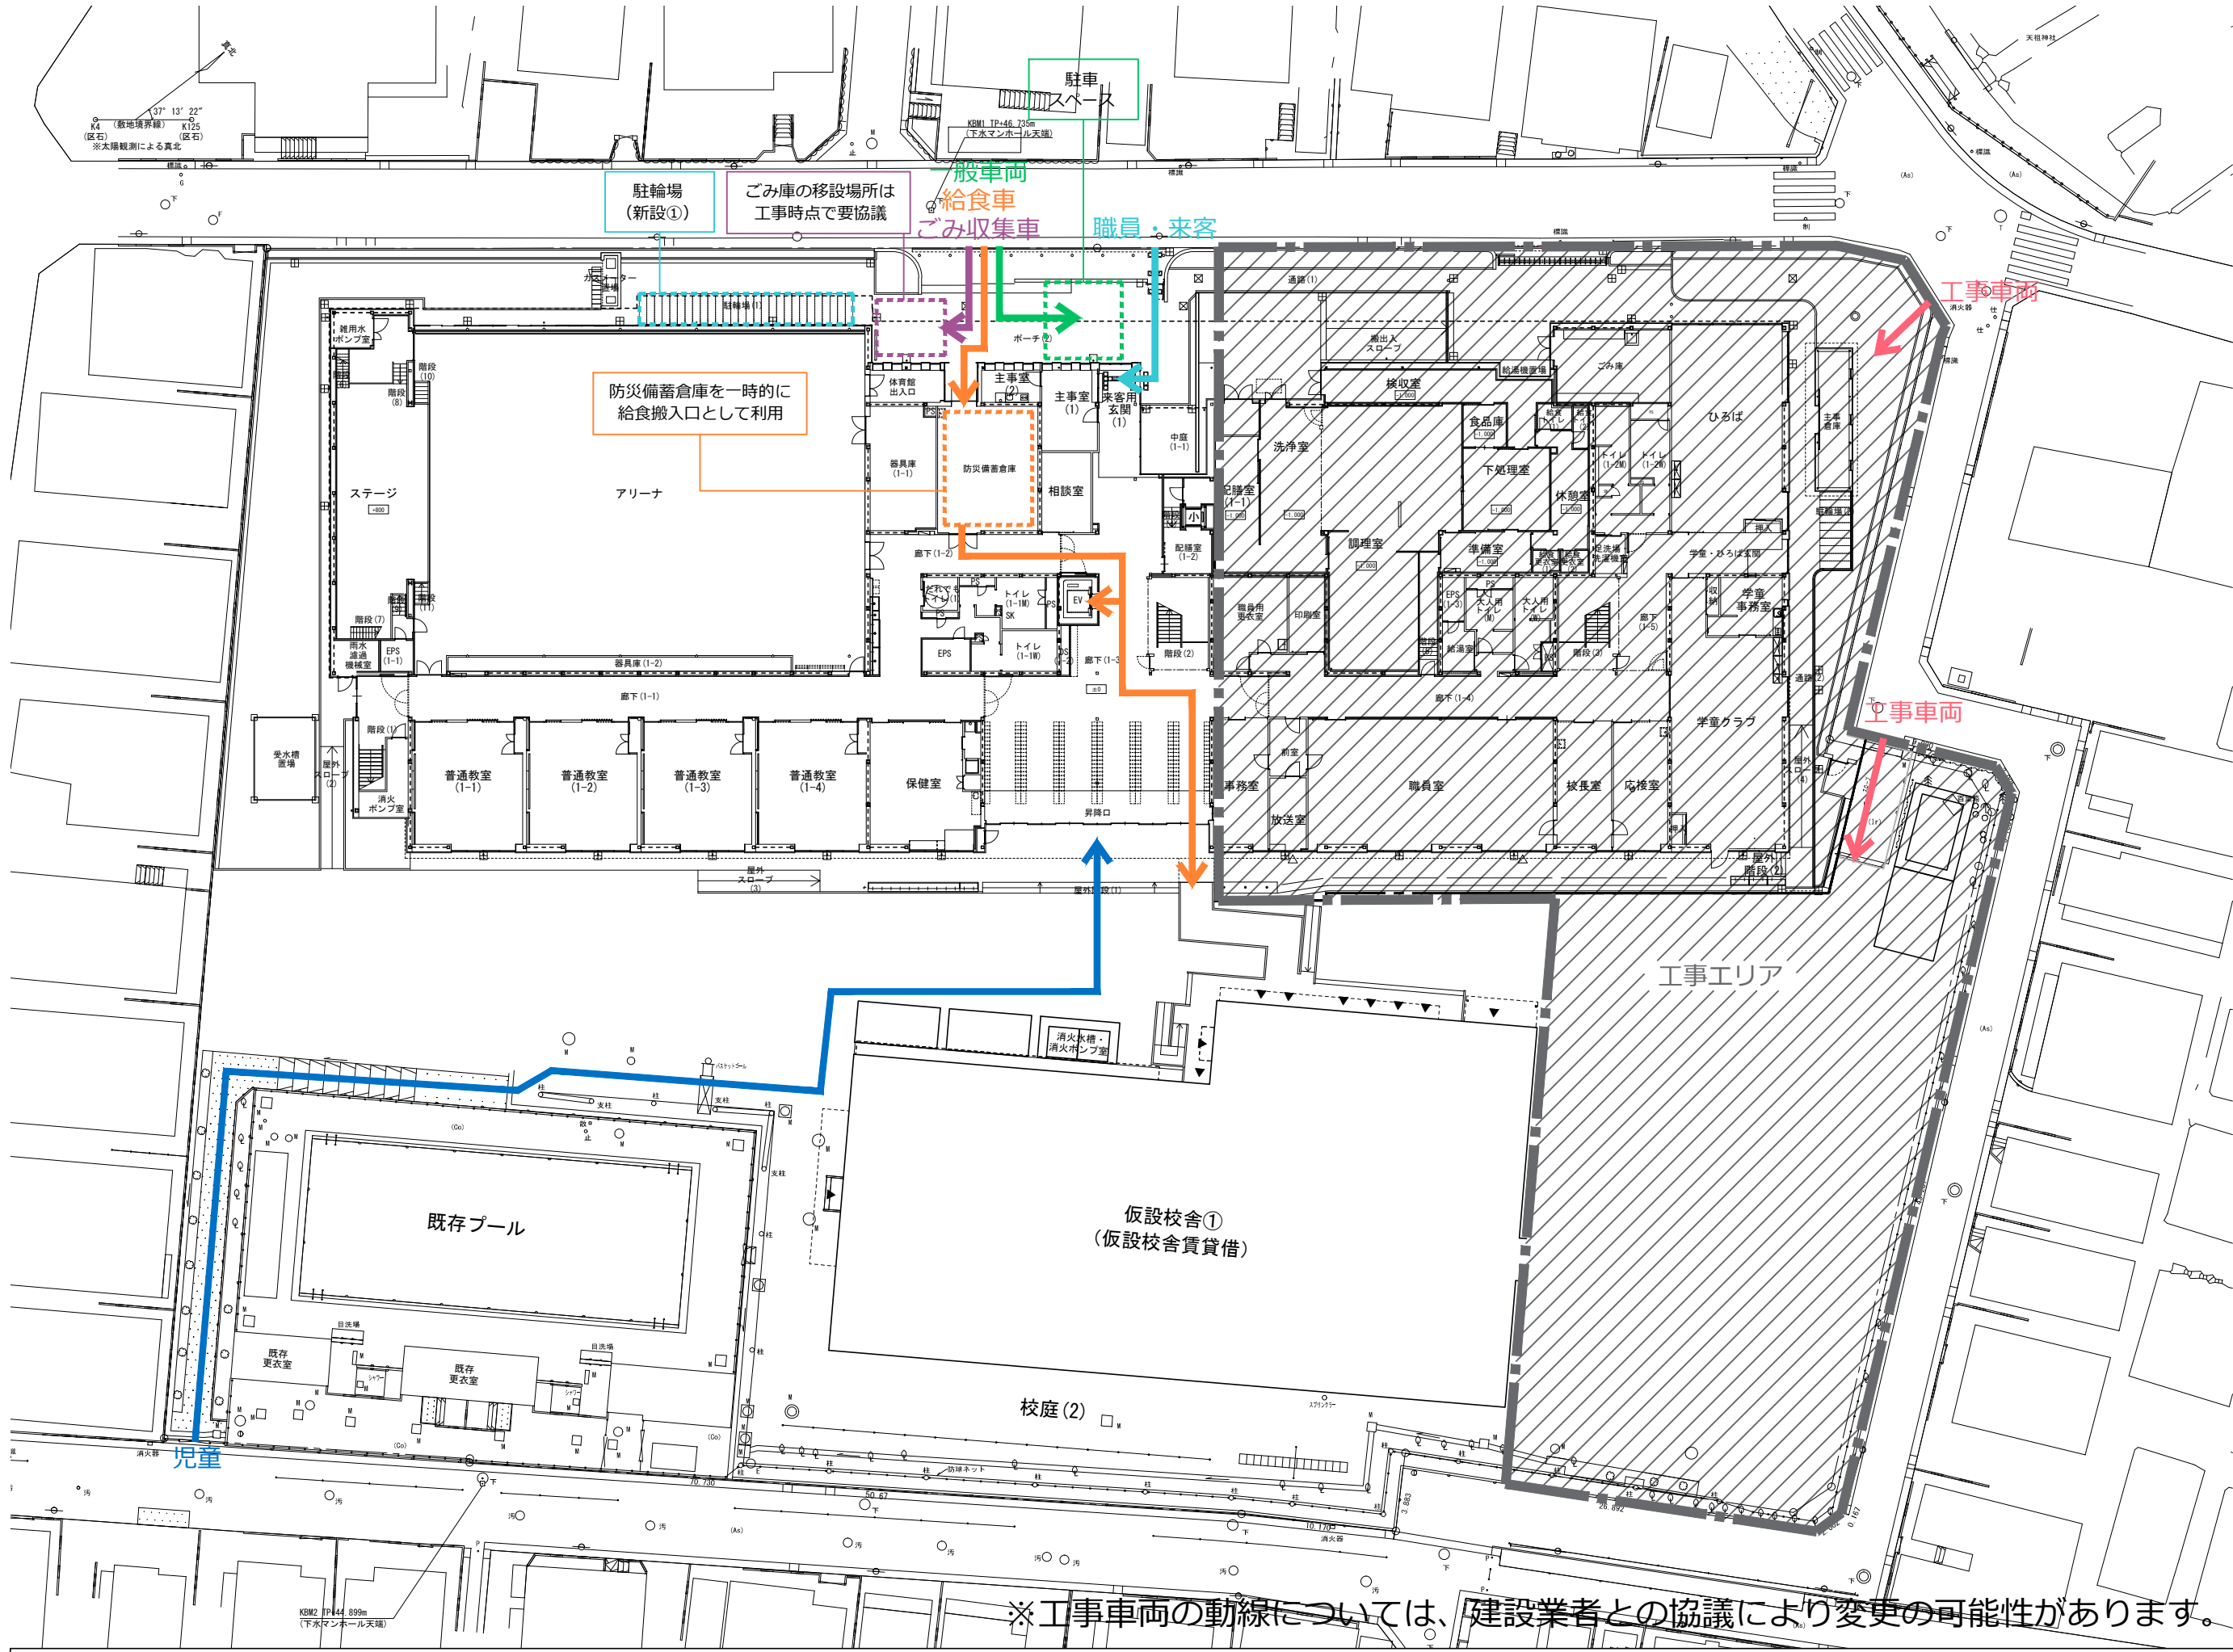


- [凡例]
- ← 児童動線
 - ← 職員・来客動線
 - ← 工事車両動線
 - ← 一般車両動線
 - ← 給食車動線
 - ← ごみ収集車動線
 - ▨ 工事エリア

※ 工事車両の動線については、建設業者との協議により変更の可能性があります。

STEP f

仮設校舎解体


(平成32年7月～
平成32年10月)

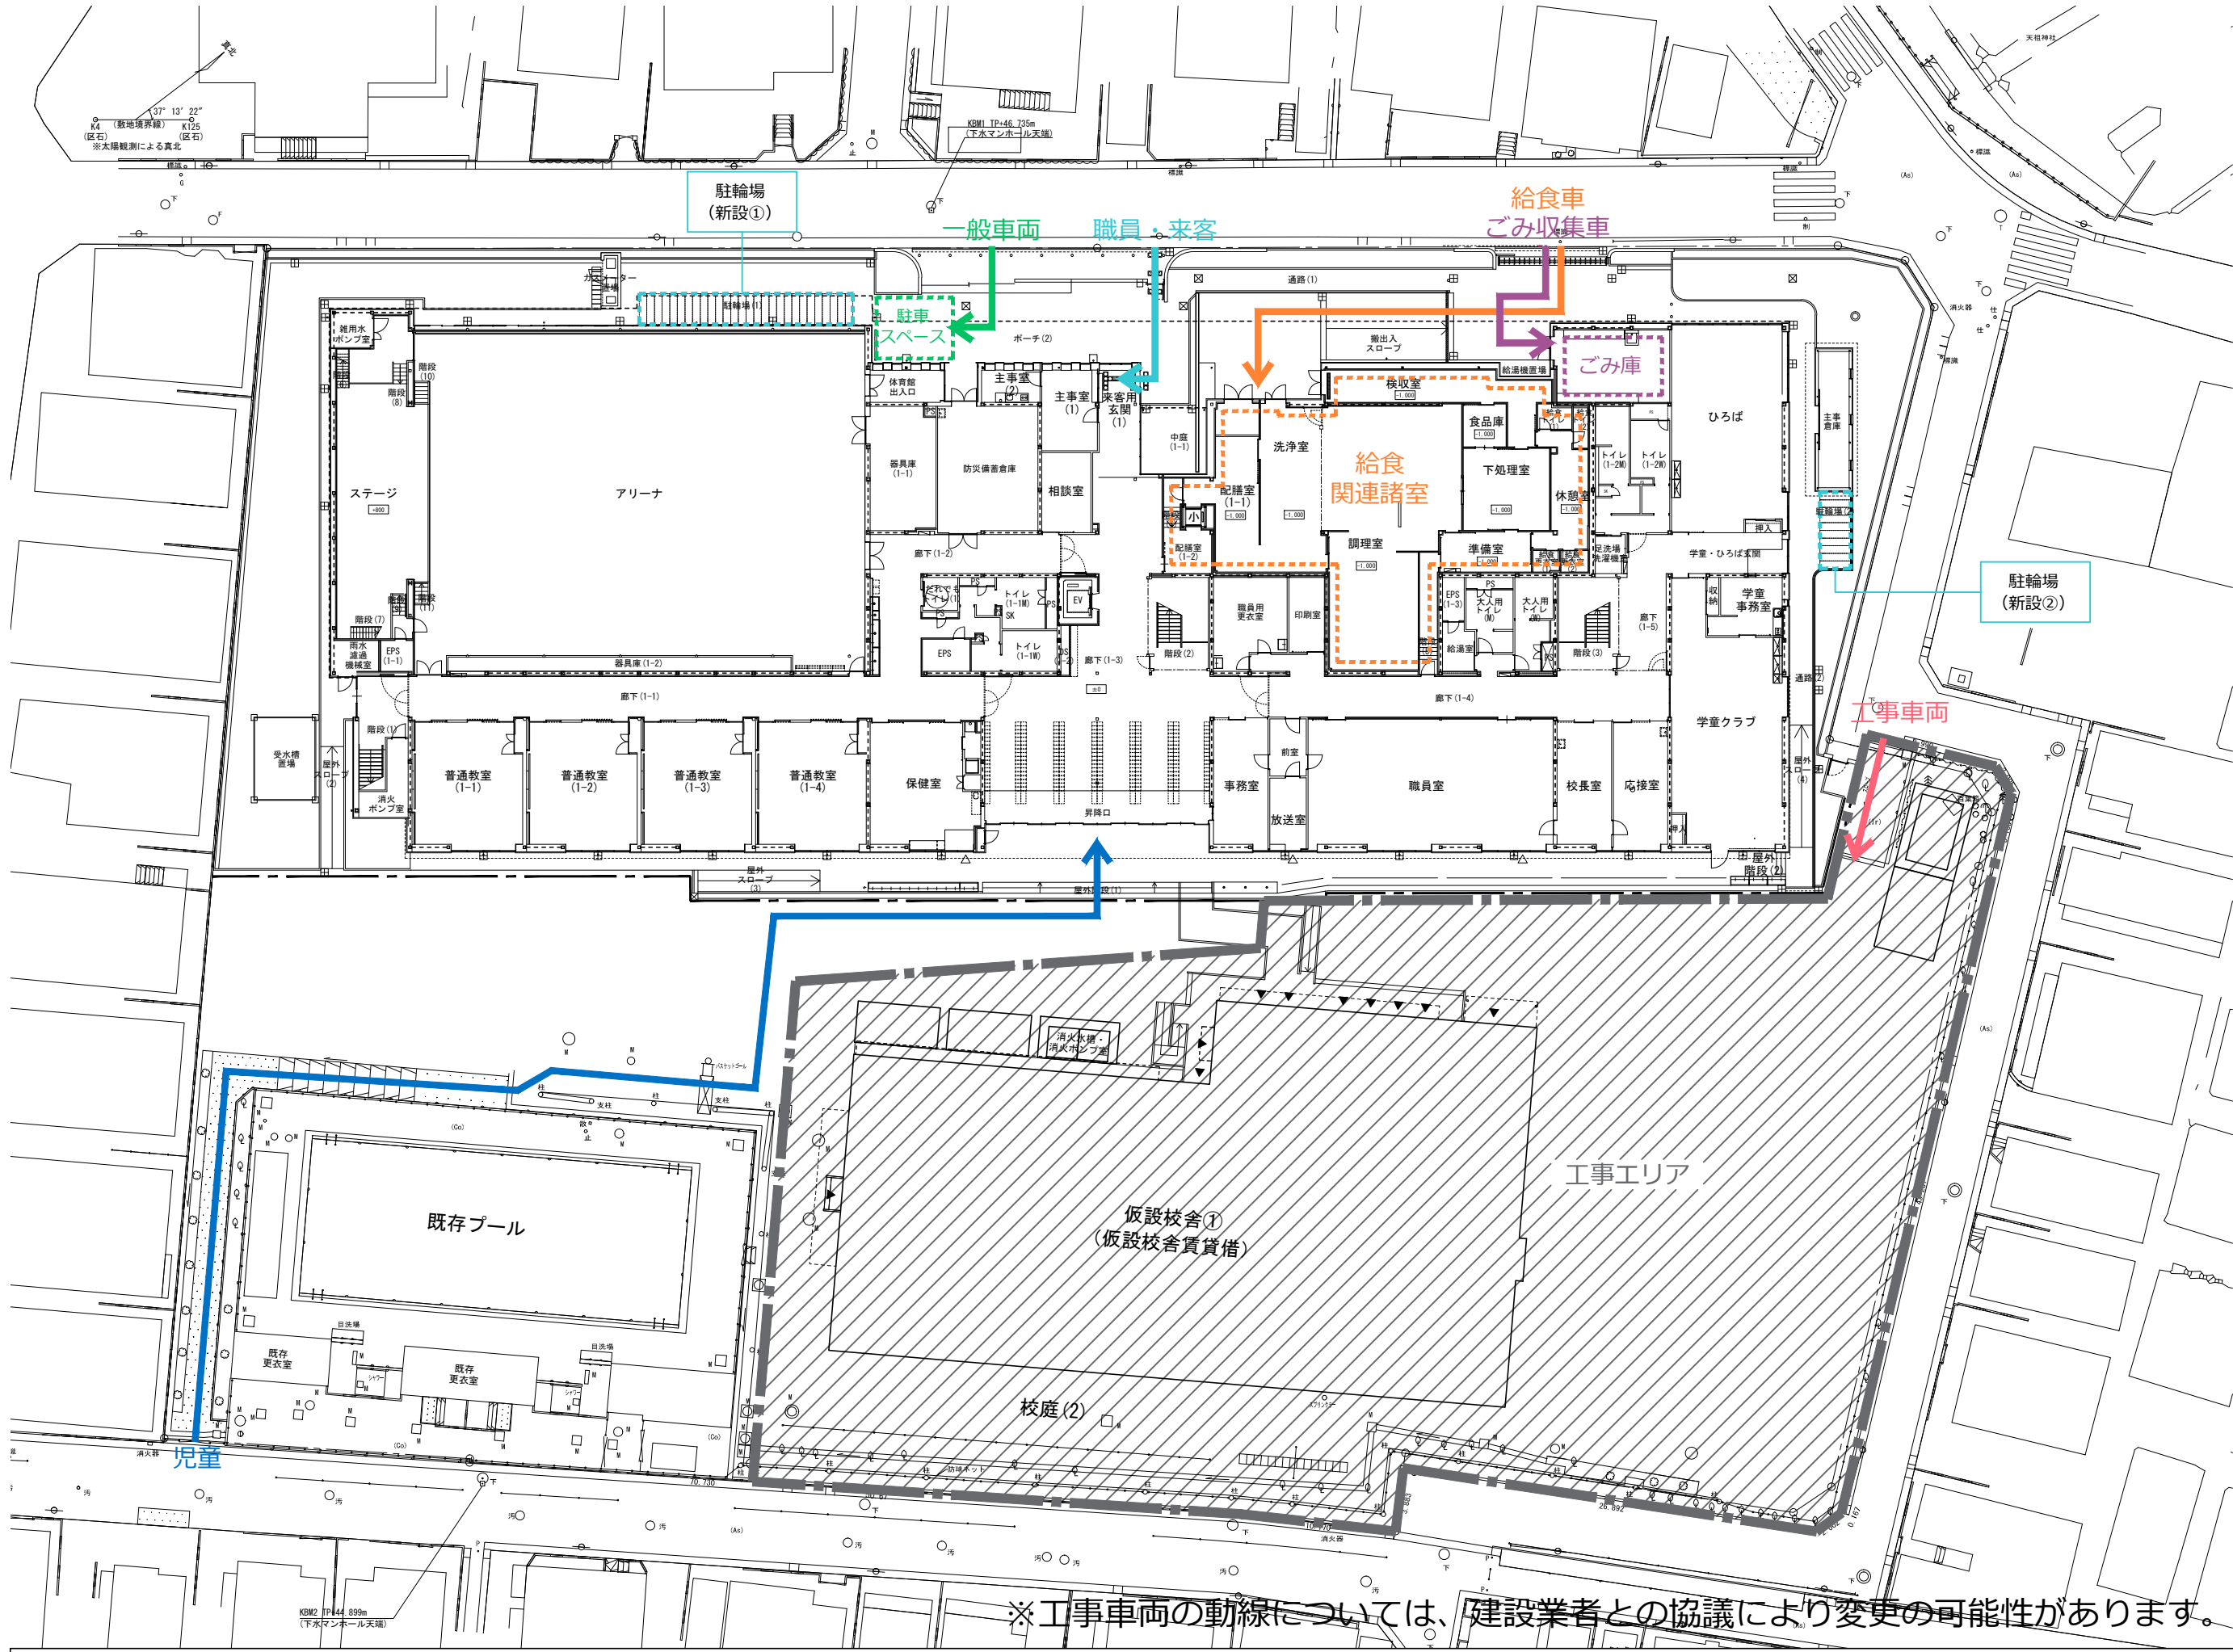

STEP g,h

解体工事（Ⅲ期）
新校舎建設工事
（外構整備・プール）

（平成32年10月～
平成33年8月）

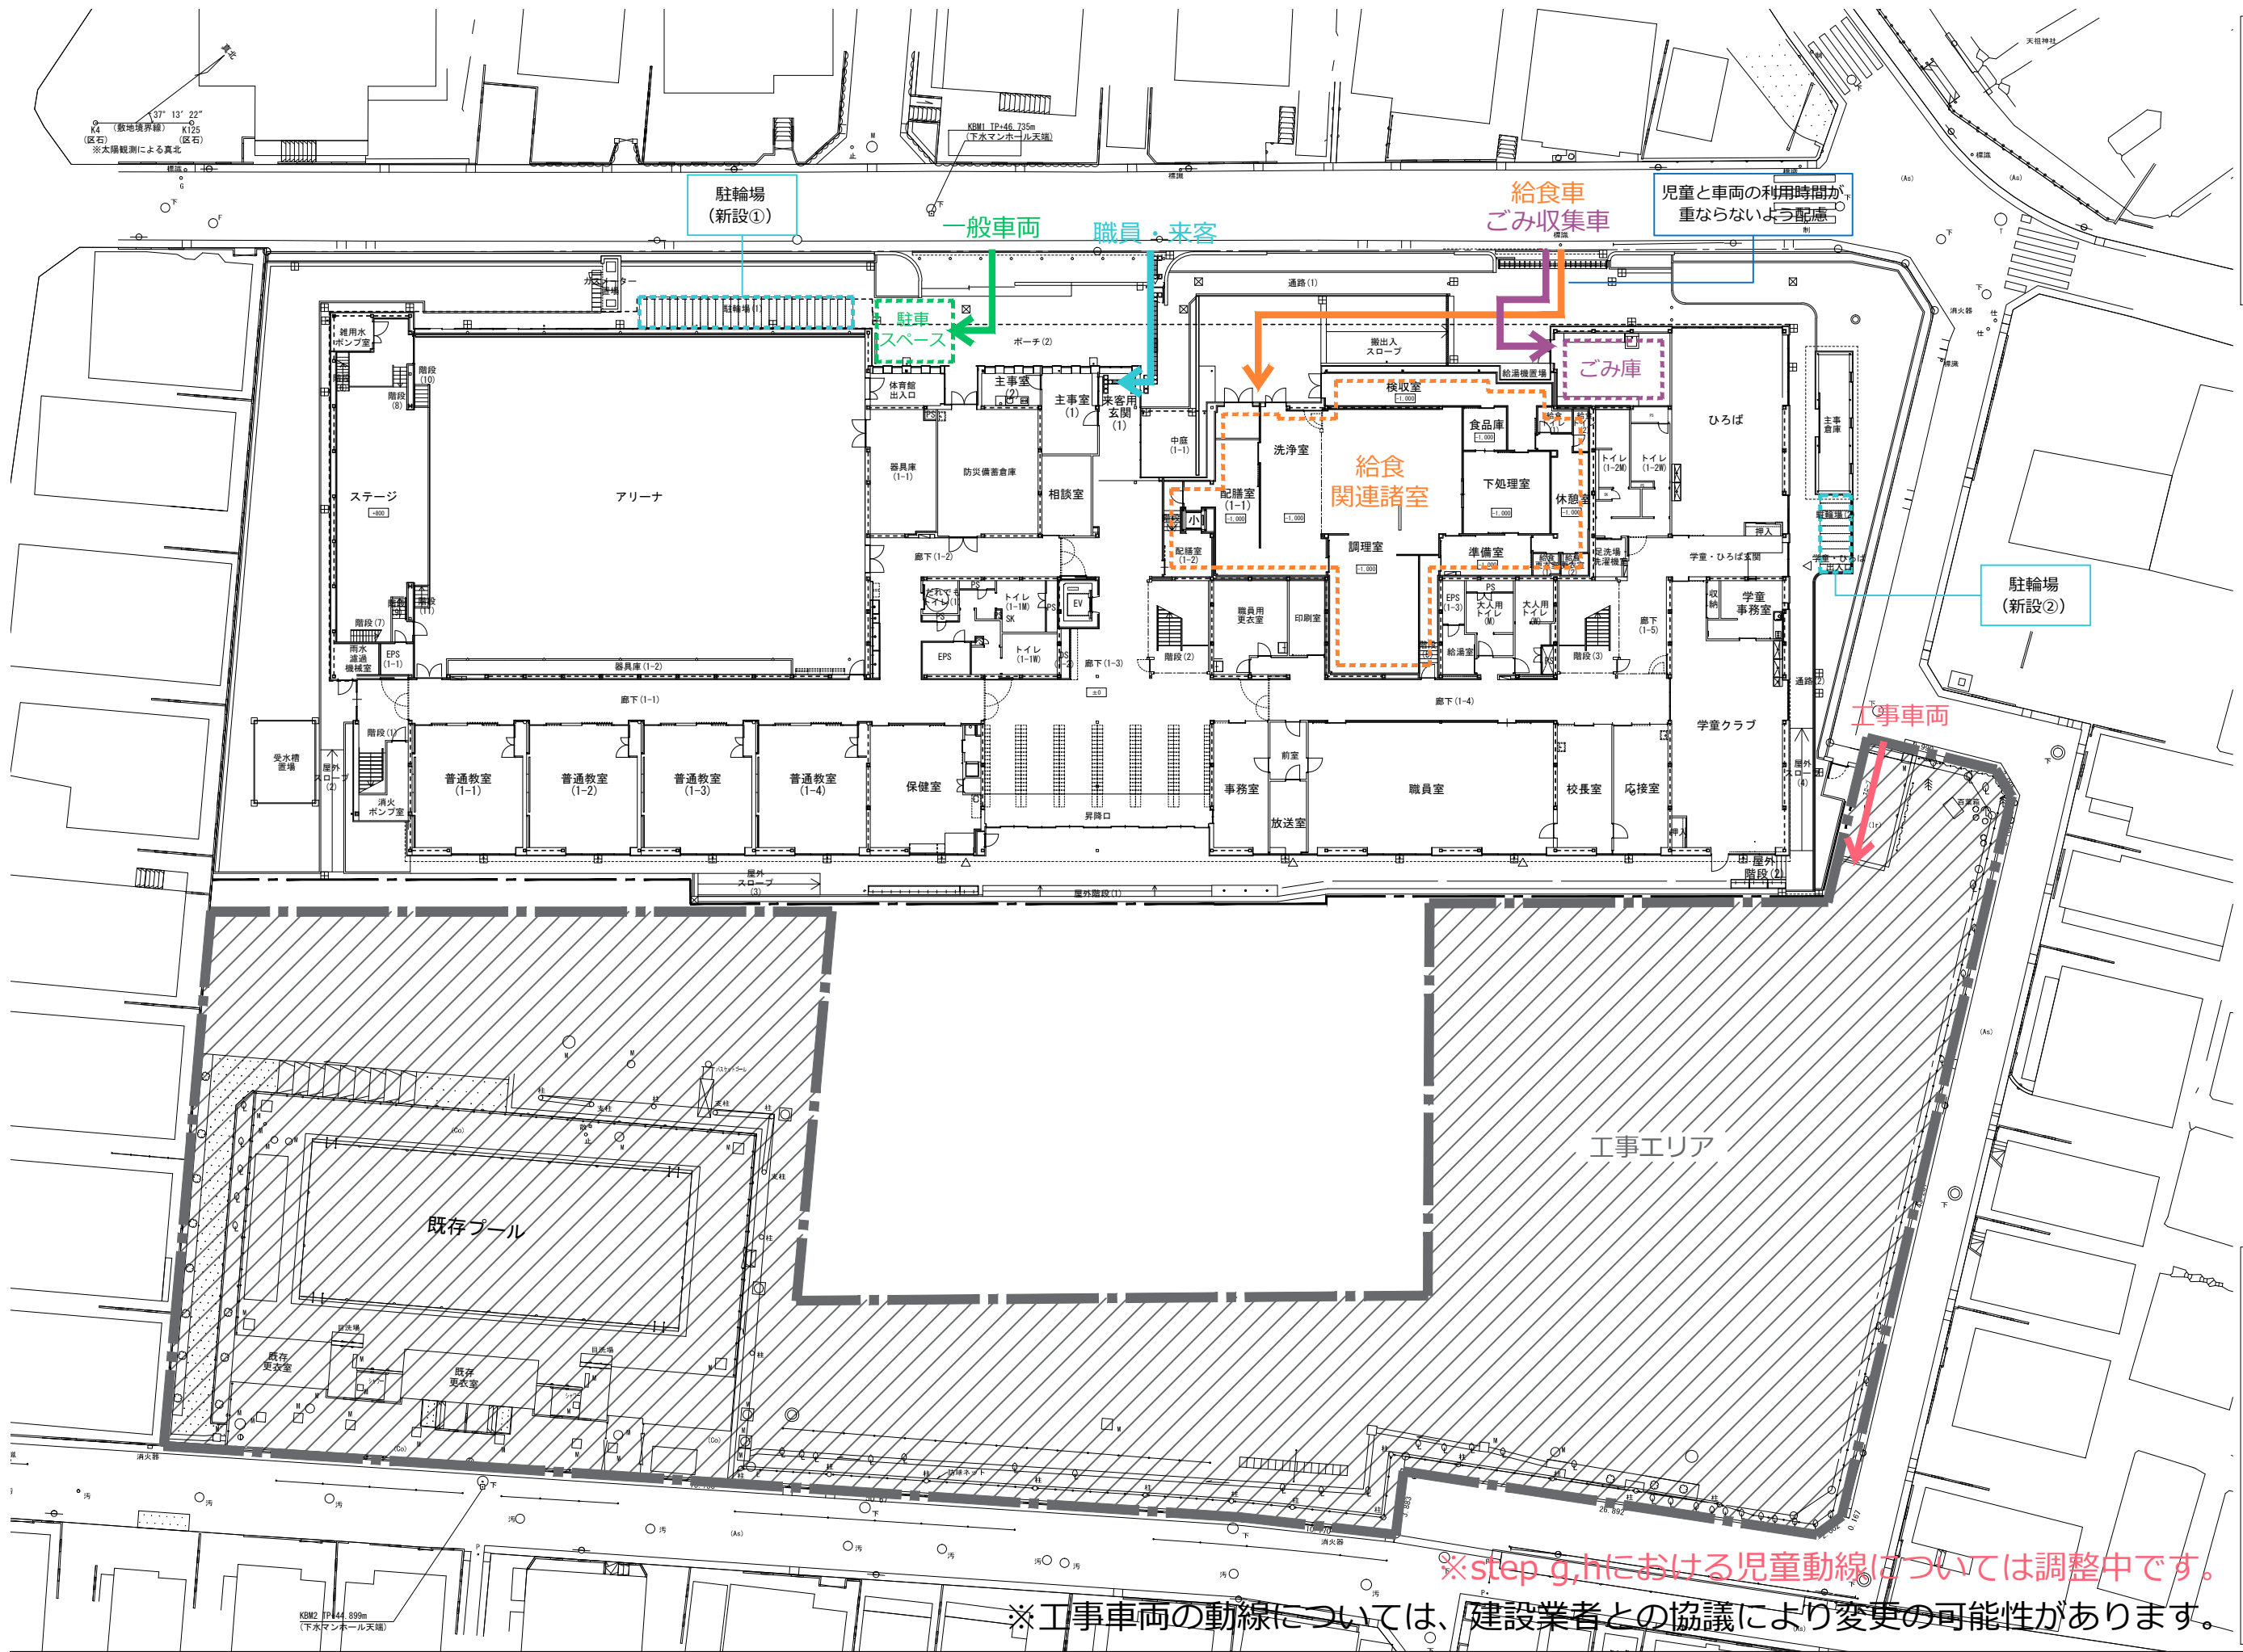

- [凡例]
- 児童動線
 - 職員・来客動線
 - 工事車両動線
 - 一般車両動線
 - 給食車動線
 - ごみ収集車動線
 - 工事エリア

(平成33年8月～)

