


STEP a

仮設校舎建設

(平成29年3月～
平成29年7月)

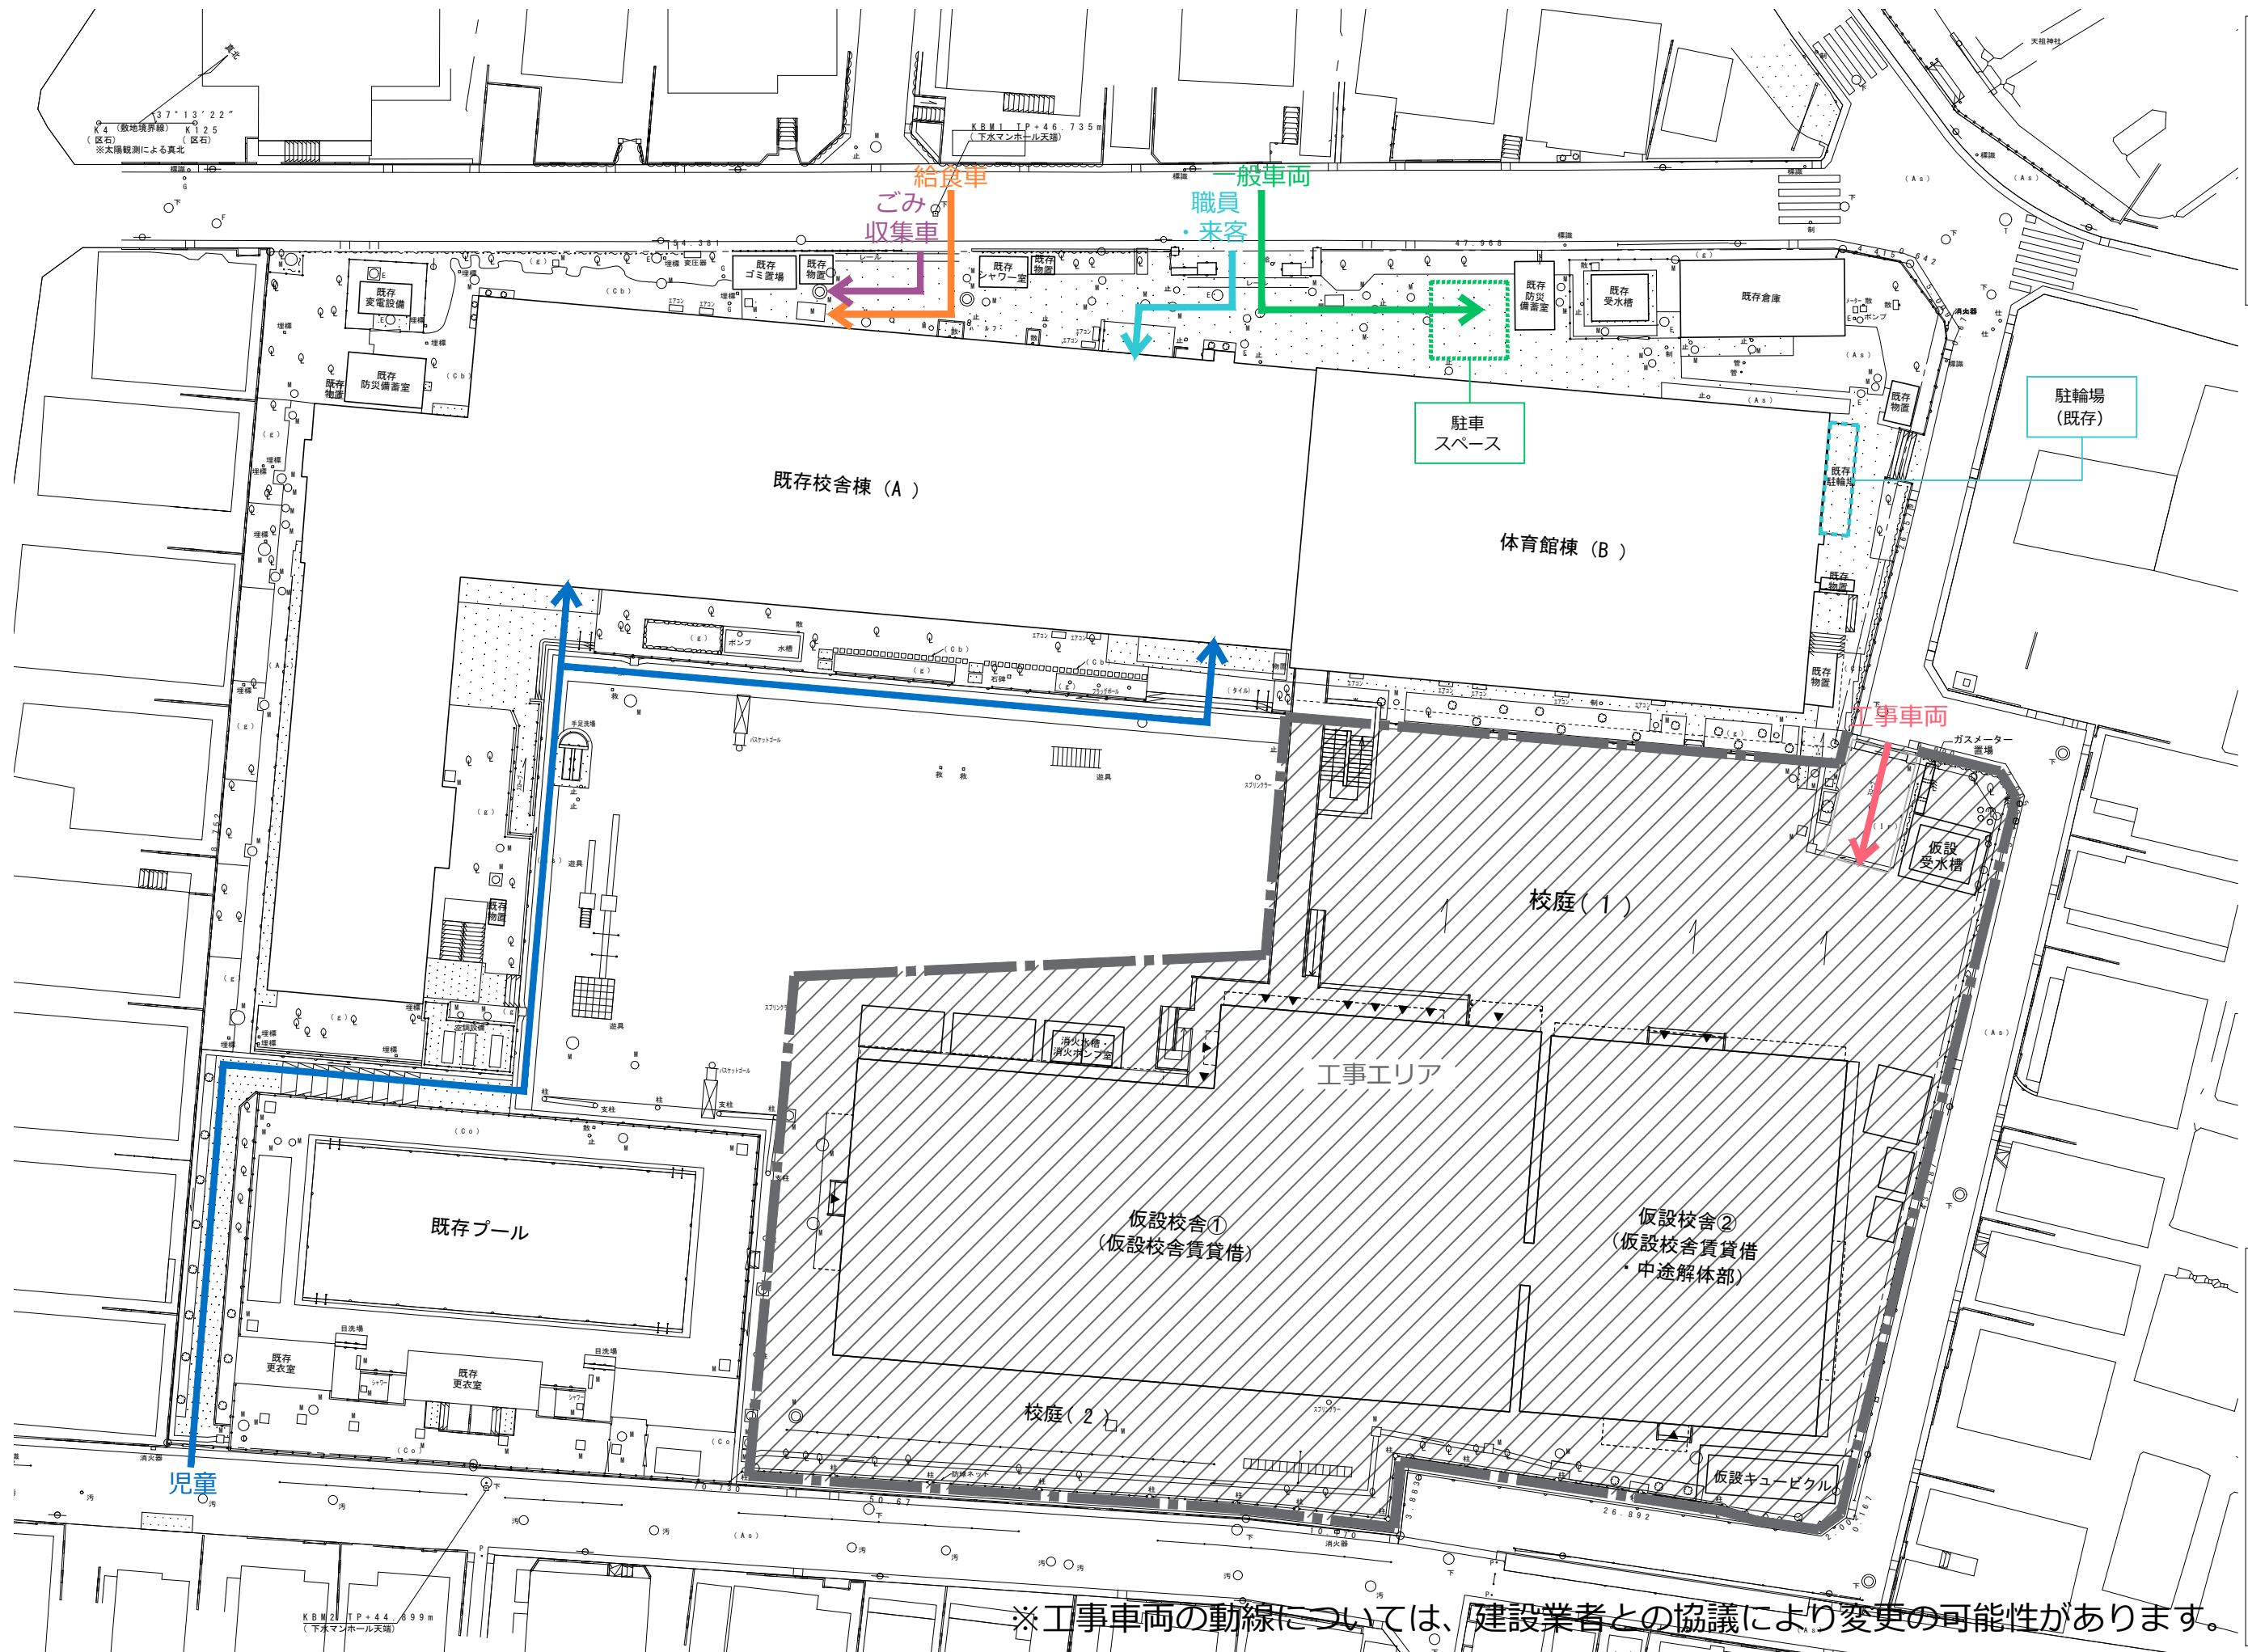


- [凡例]
- ← 児童動線
 - ← 職員・来客動線
 - ← 工事車両動線
 - ← 一般車両動線
 - ← 給食車動線
 - ← ごみ収集車動線
 - ▨ 工事エリア

※ 工事車両の動線については、建設業者との協議により変更の可能性があります。

STEP b

解体工事（I期）


（平成29年8月～
平成29年11月）

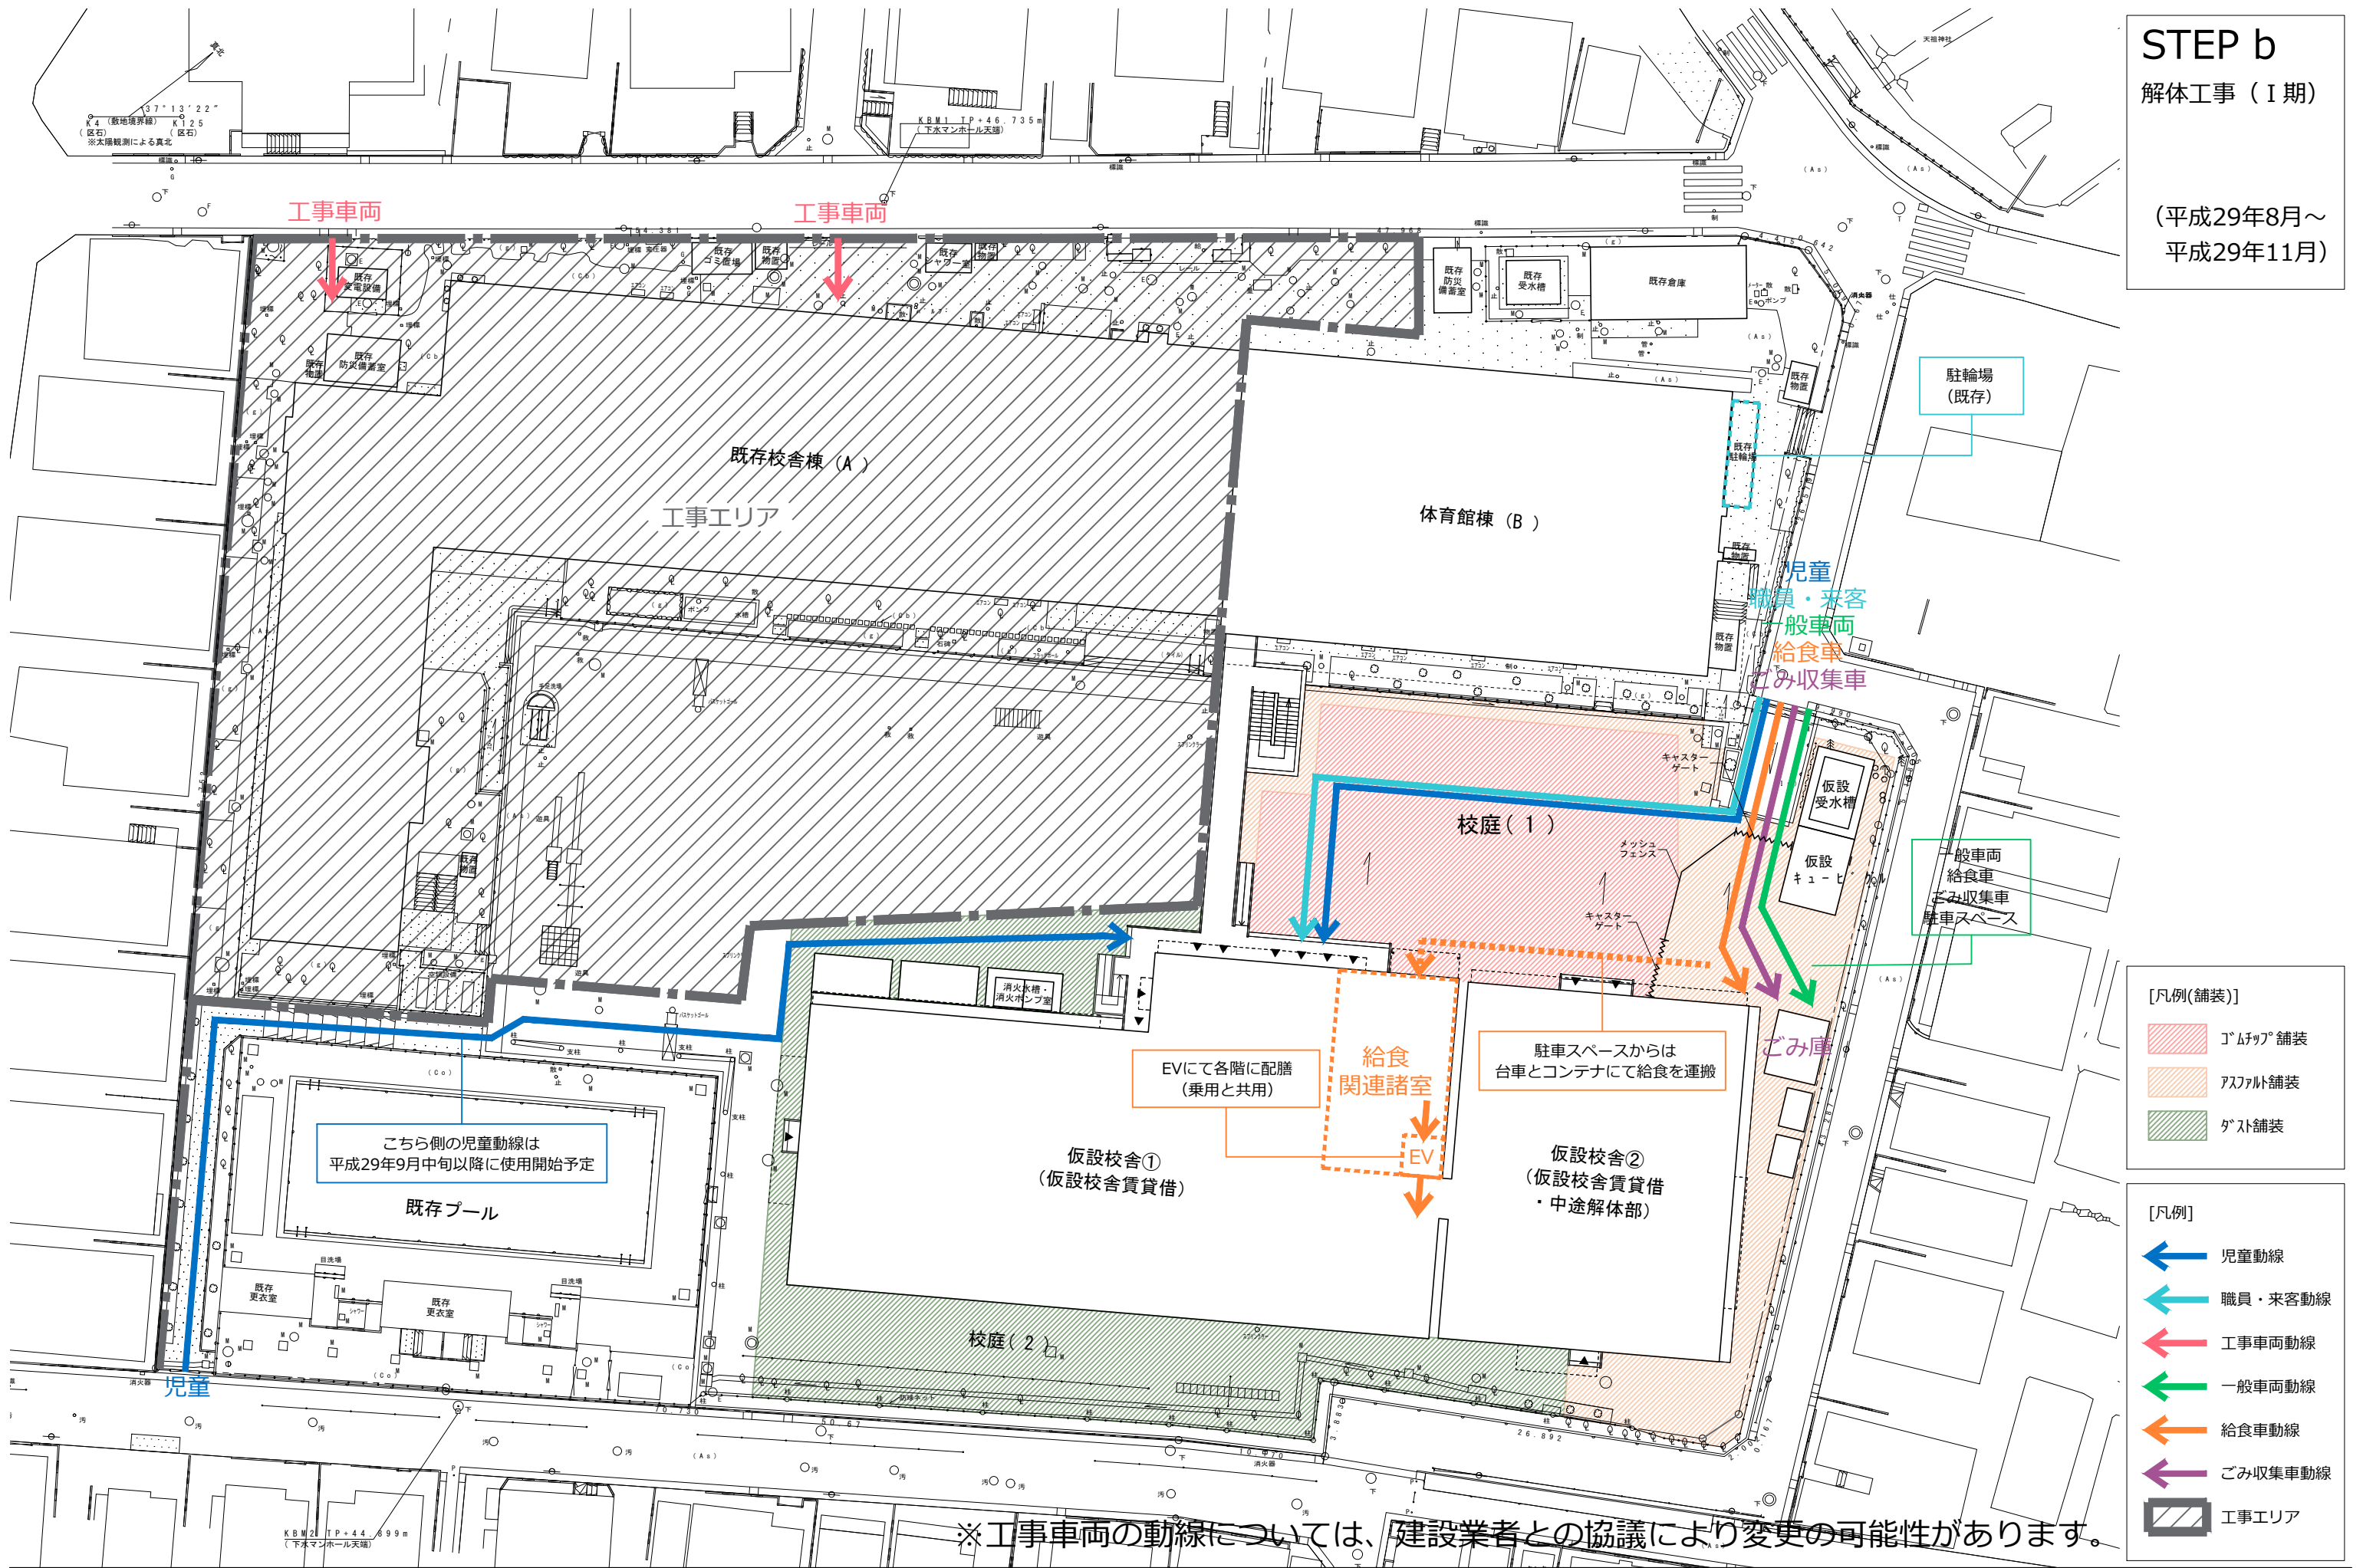

STEP c

新校舎建設工事
(I期)

(平成29年12月～
平成31年3月)

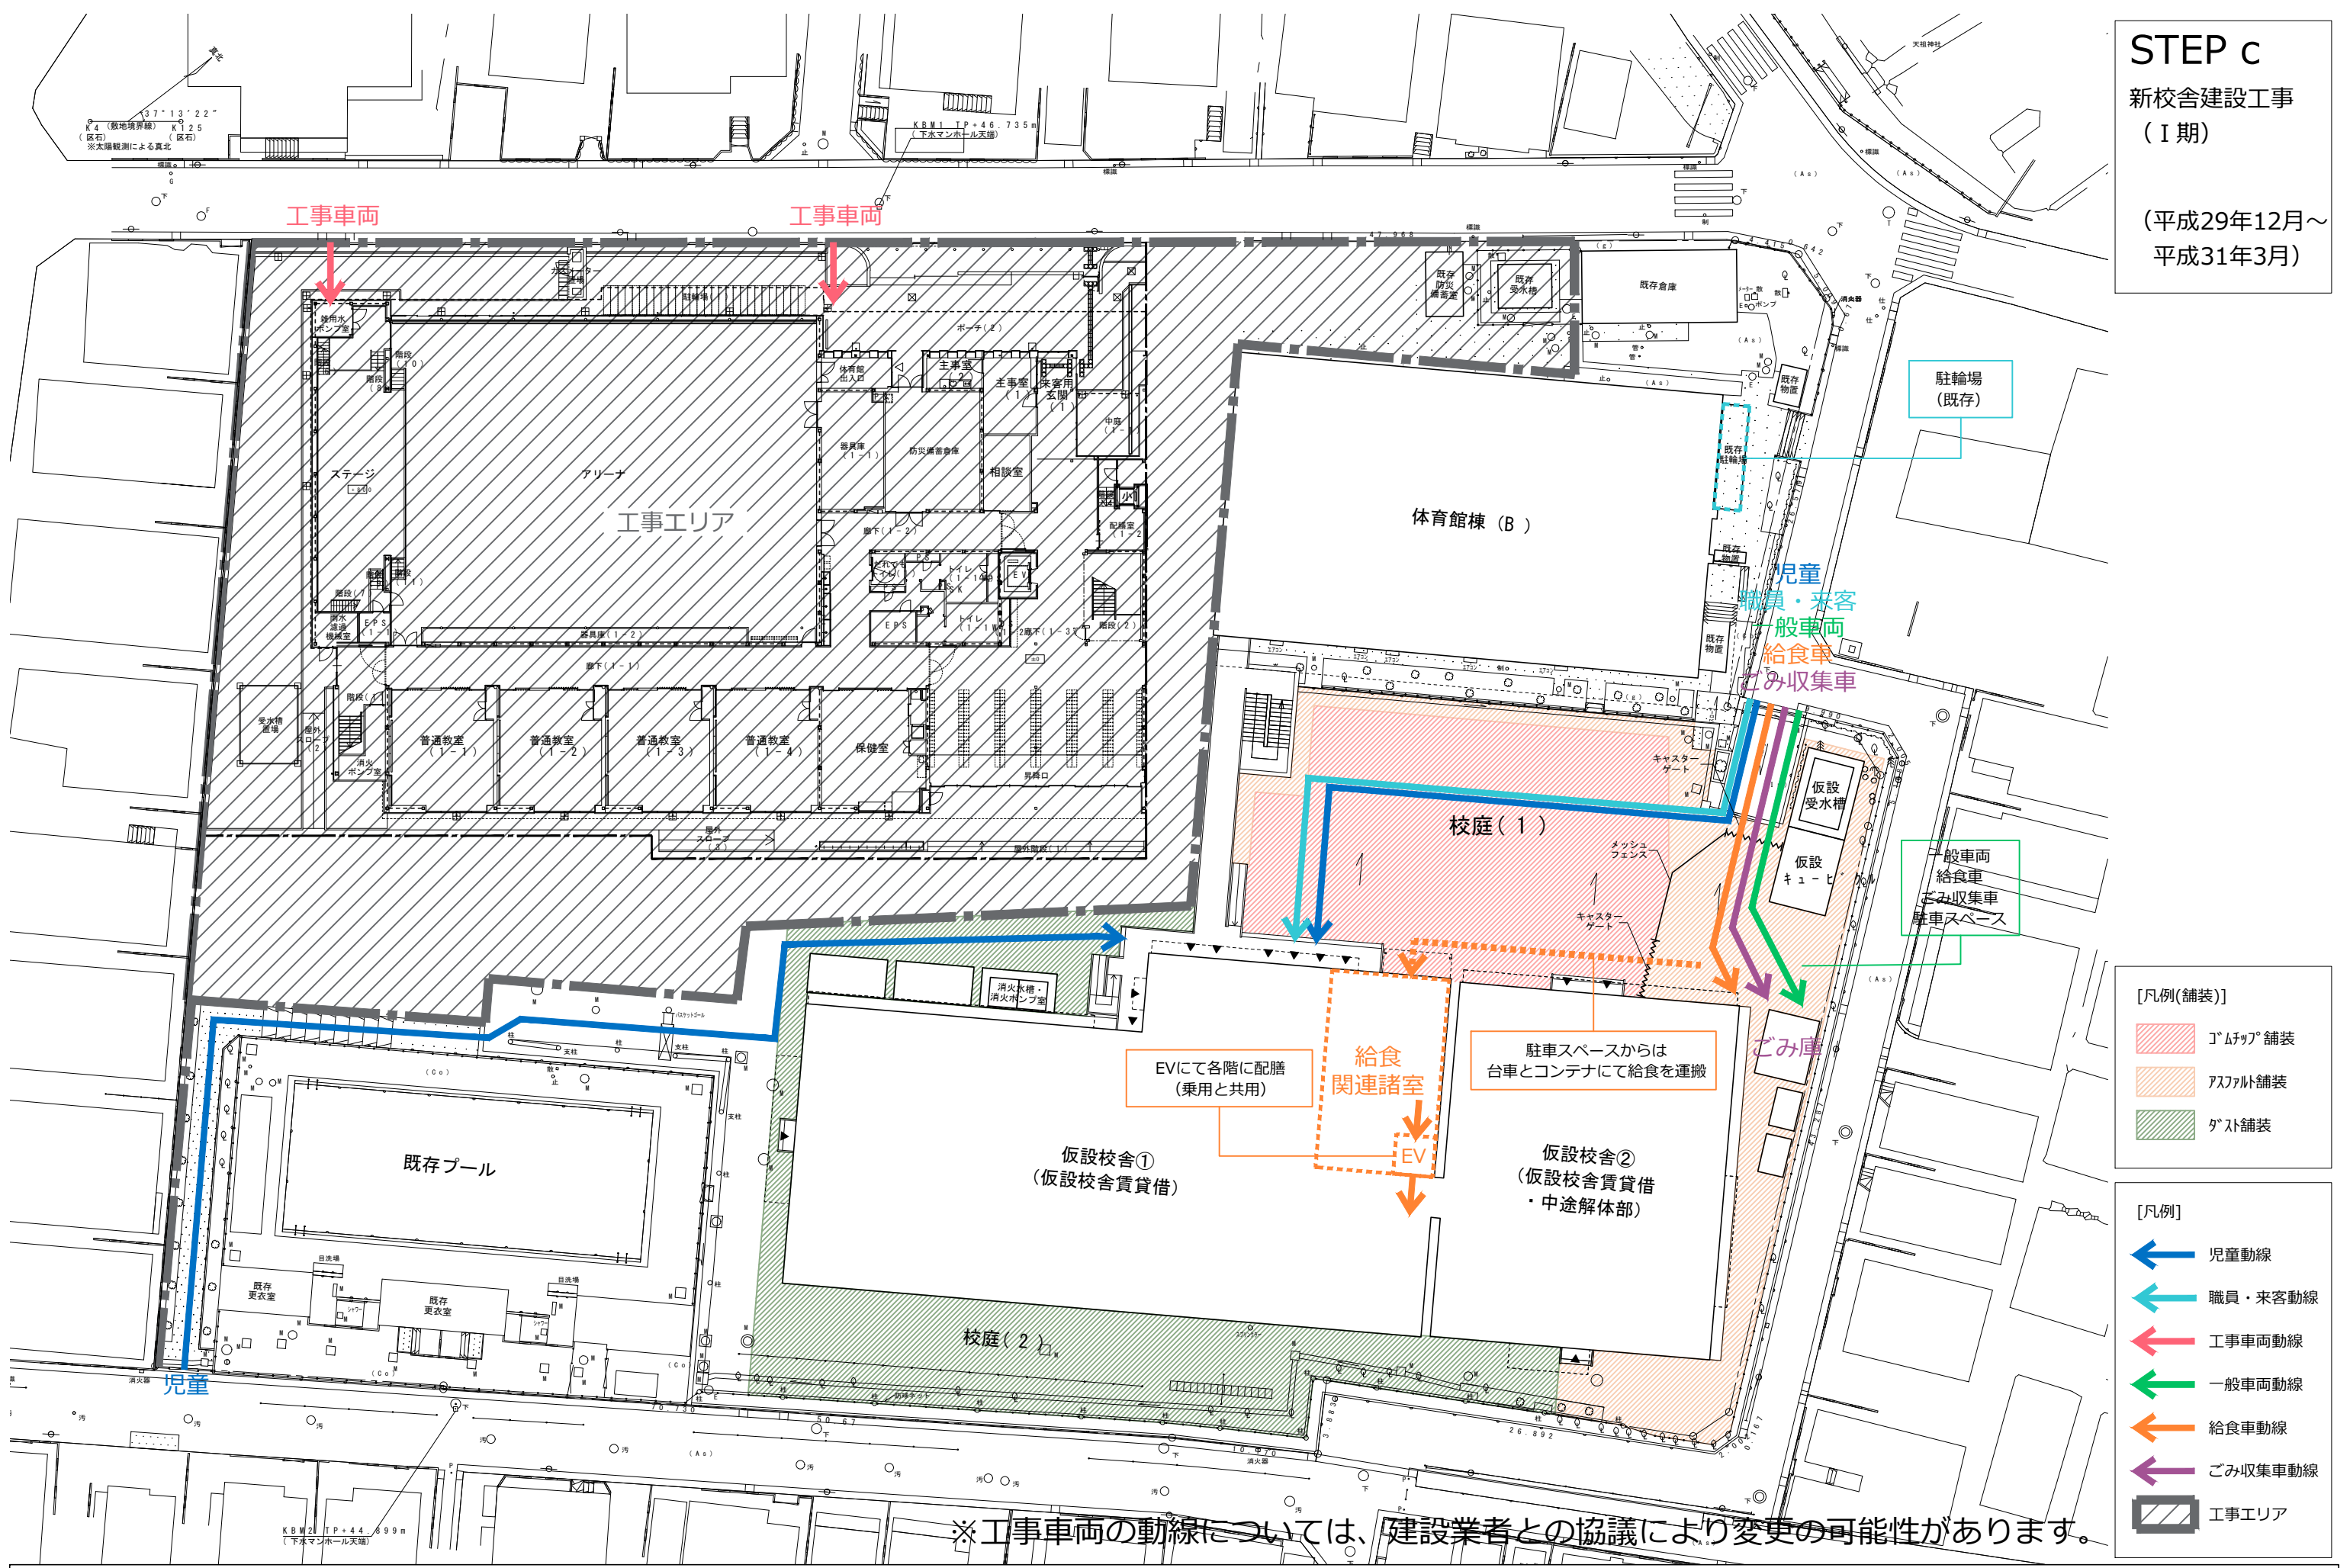


- [凡例(舗装)]
- ゴムチップ舗装
 - アスファルト舗装
 - ガスト舗装
- [凡例]
- 児童動線
 - 職員・来客動線
 - 工事車両動線
 - 一般車両動線
 - 給食車動線
 - ごみ収集車動線
 - 工事エリア

STEP d

解体工事（Ⅱ期）

（平成31年4月～
平成31年6月）

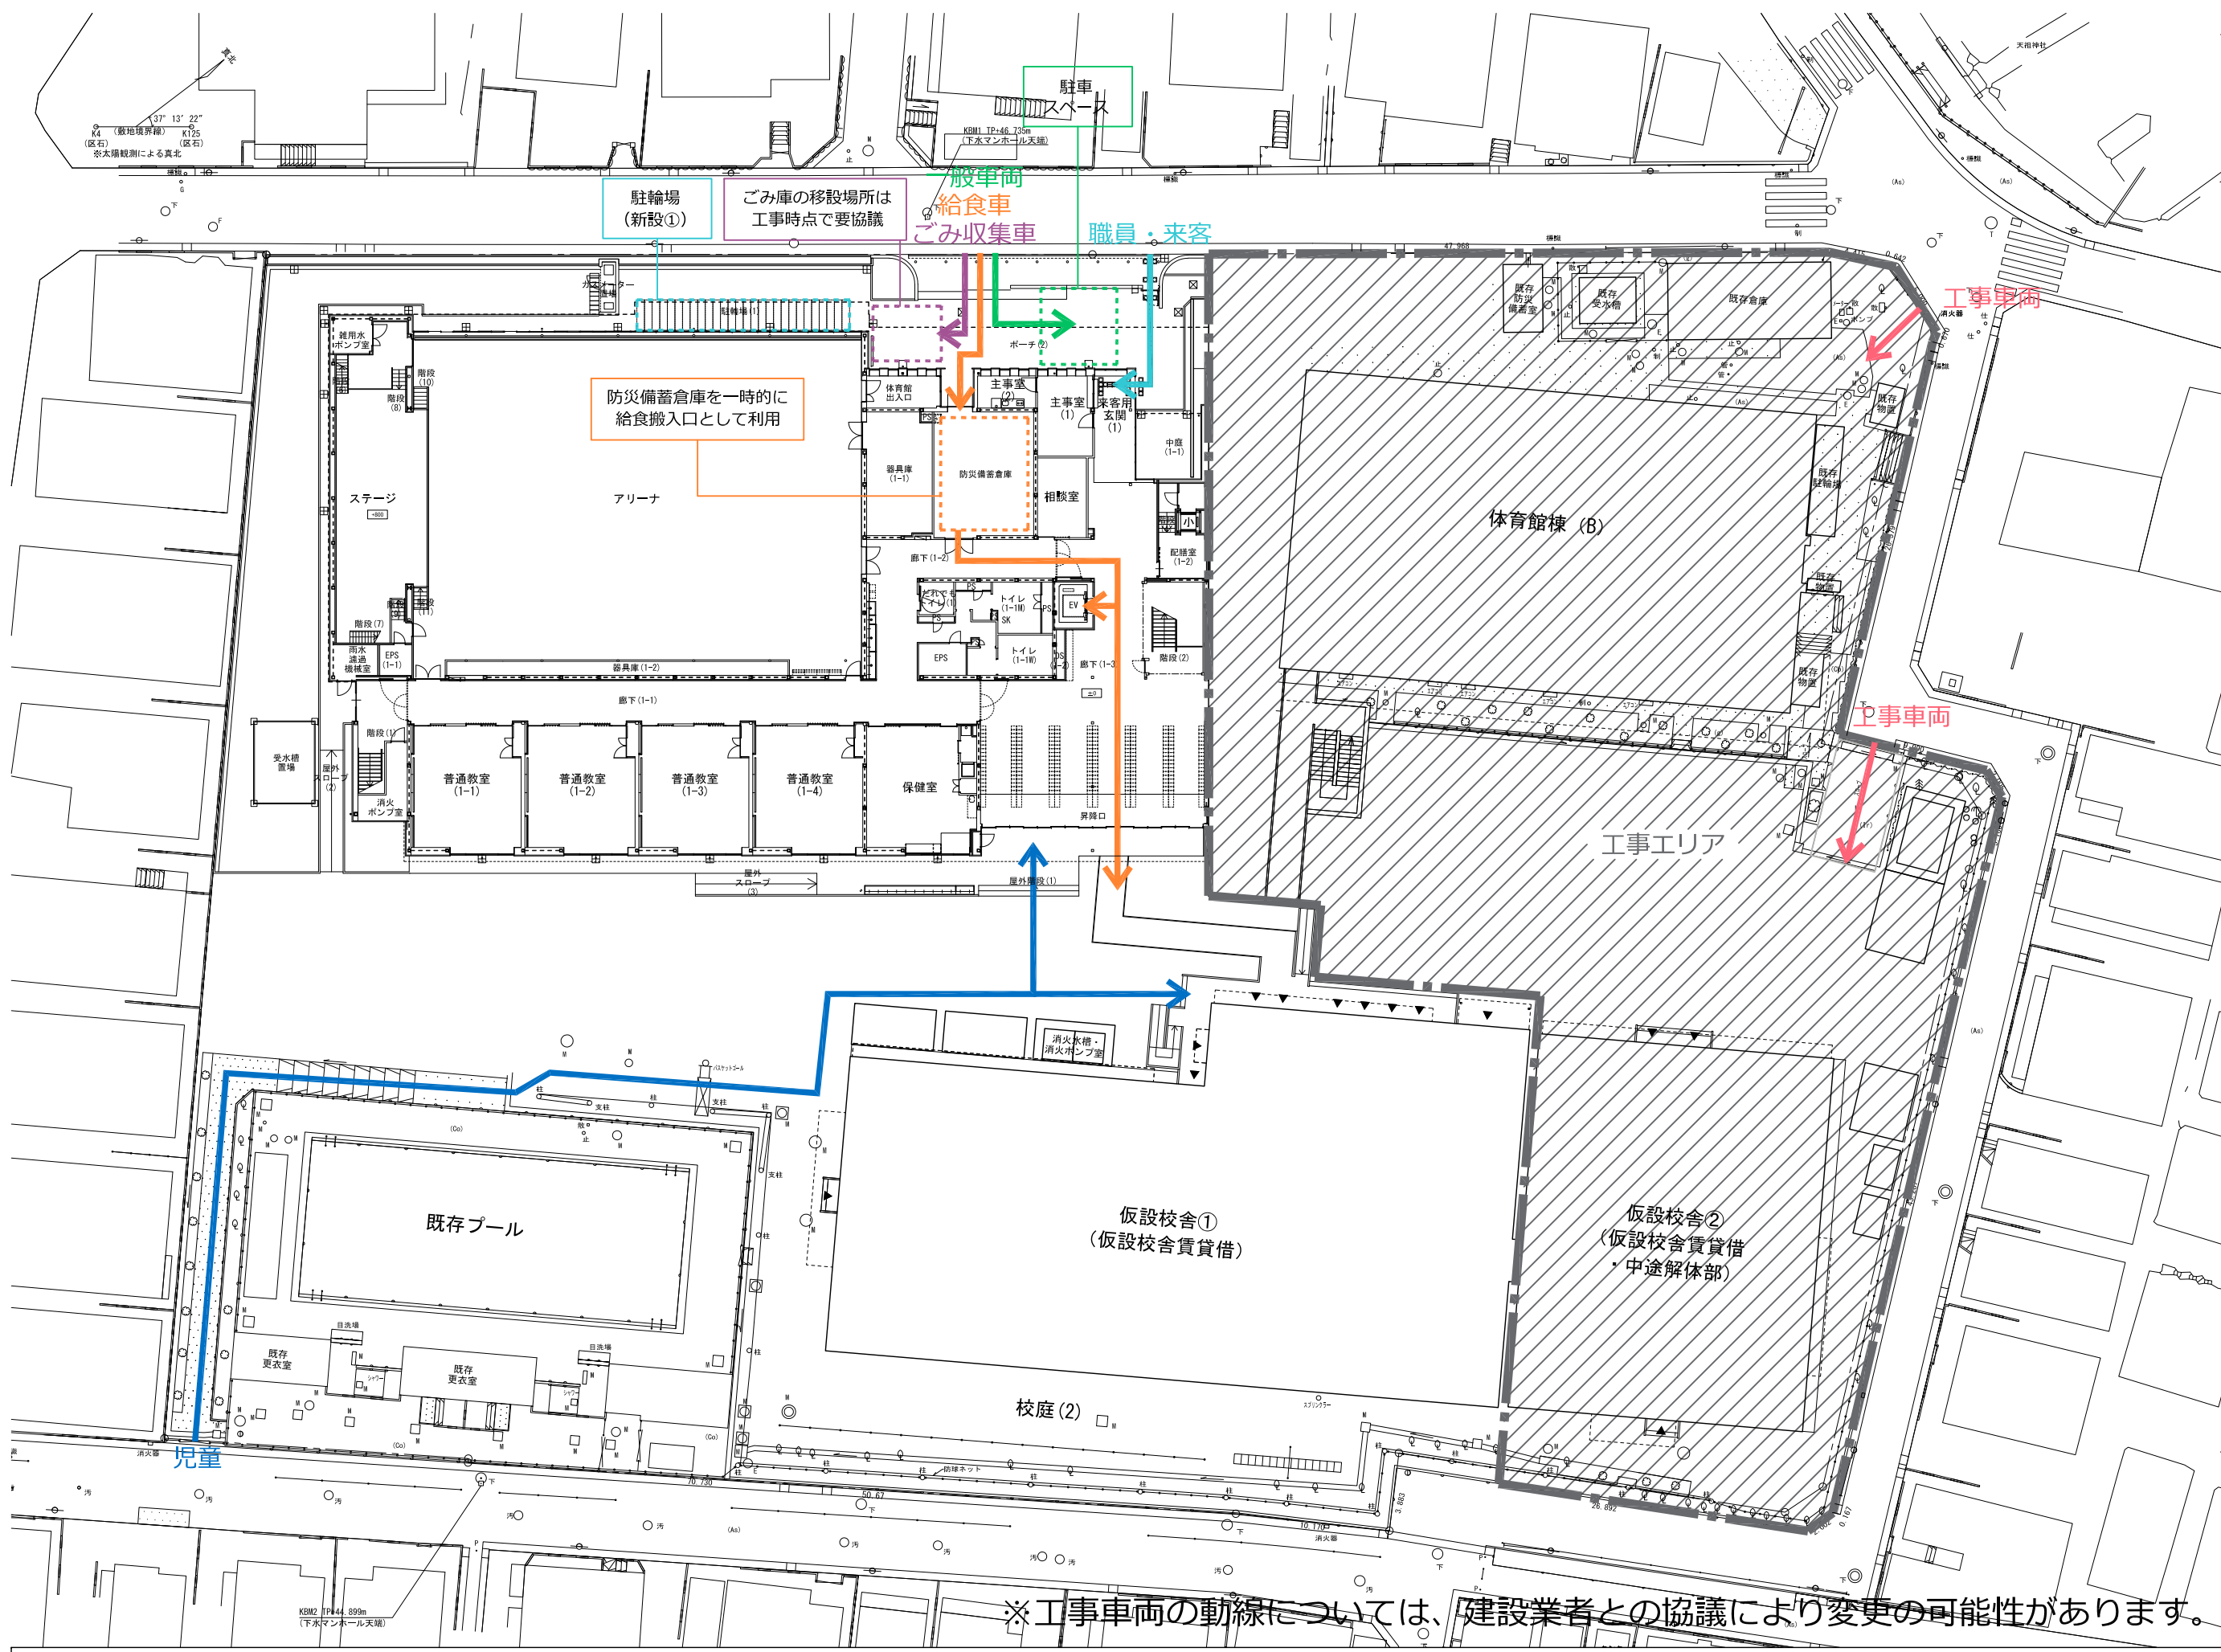


- [凡例]
- ← 児童動線
 - ← 職員・来客動線
 - ← 工事車両動線
 - ← 一般車両動線
 - ← 給食車動線
 - ← ごみ収集車動線
 - 工事エリア

STEP e

新校舎建設工事
(Ⅱ期)

(平成31年7月～
平成32年7月)

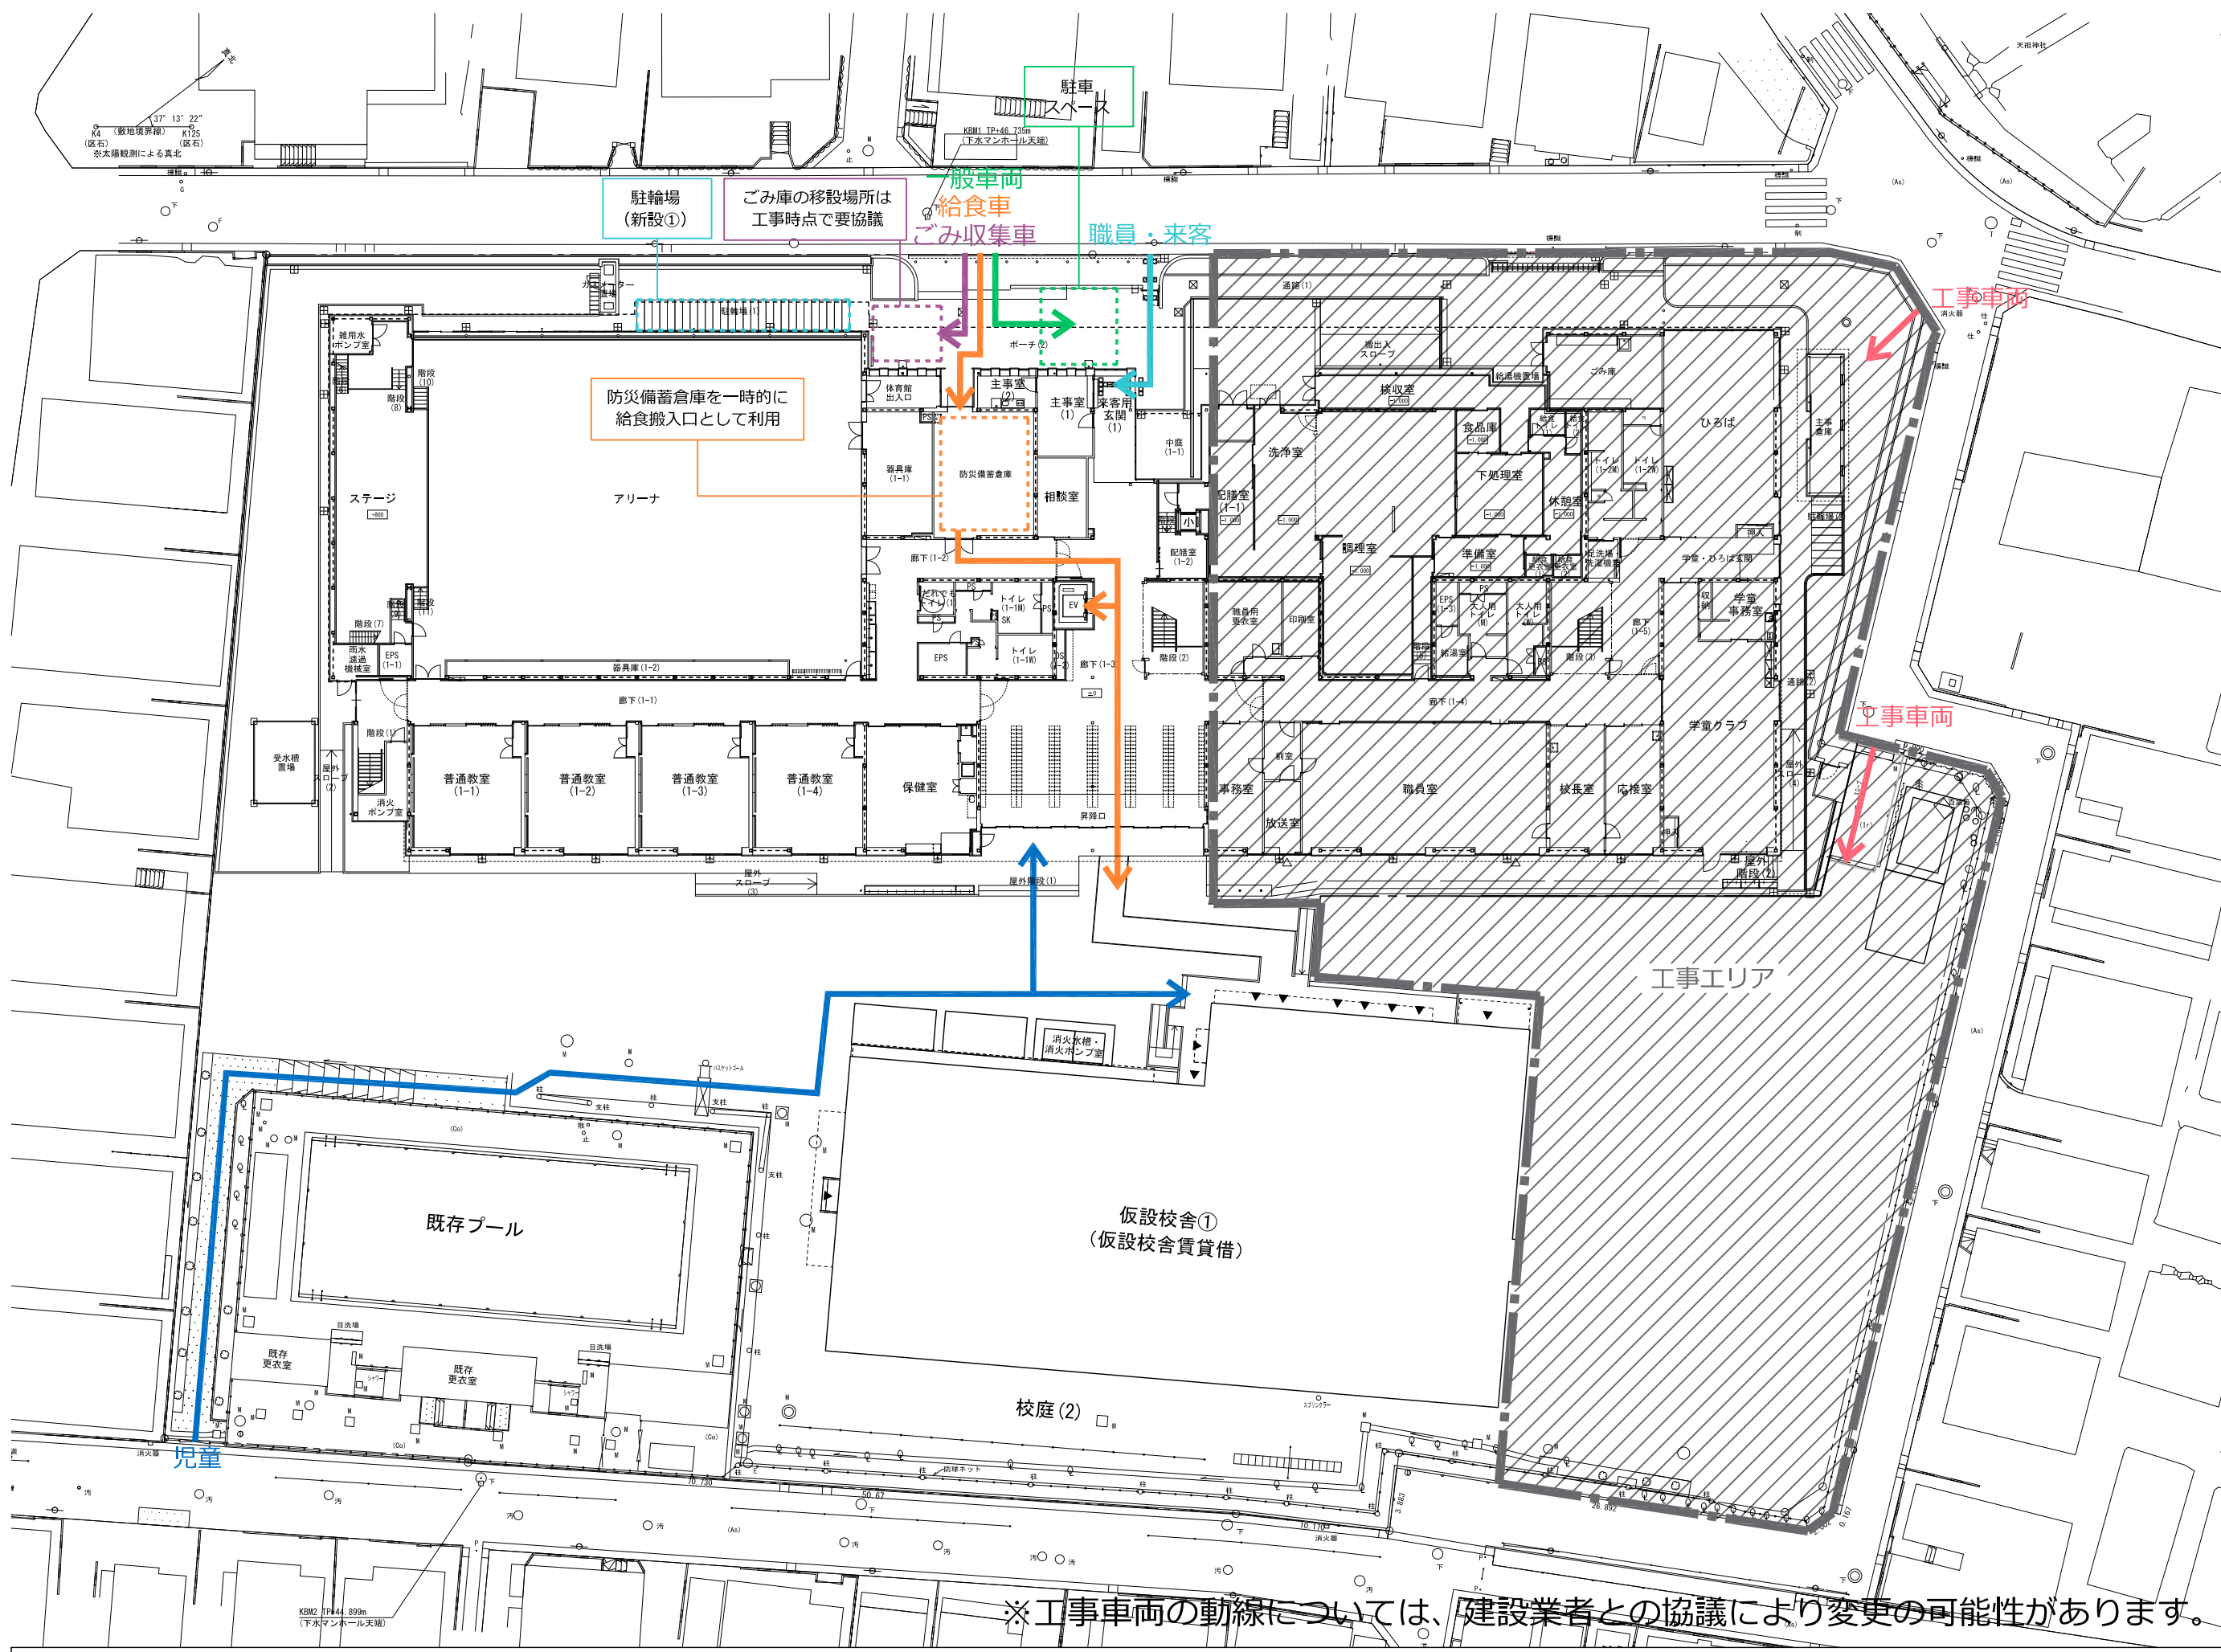


- [凡例]
- ← 児童動線
 - ← 職員・来客動線
 - ← 工事車両動線
 - ← 一般車両動線
 - ← 給食車動線
 - ← ごみ収集車動線
 - 工事エリア

※工事車両の動線については、建設業者との協議により変更の可能性があります。

STEP f

仮設校舎解体

(平成32年8月～
平成32年10月)

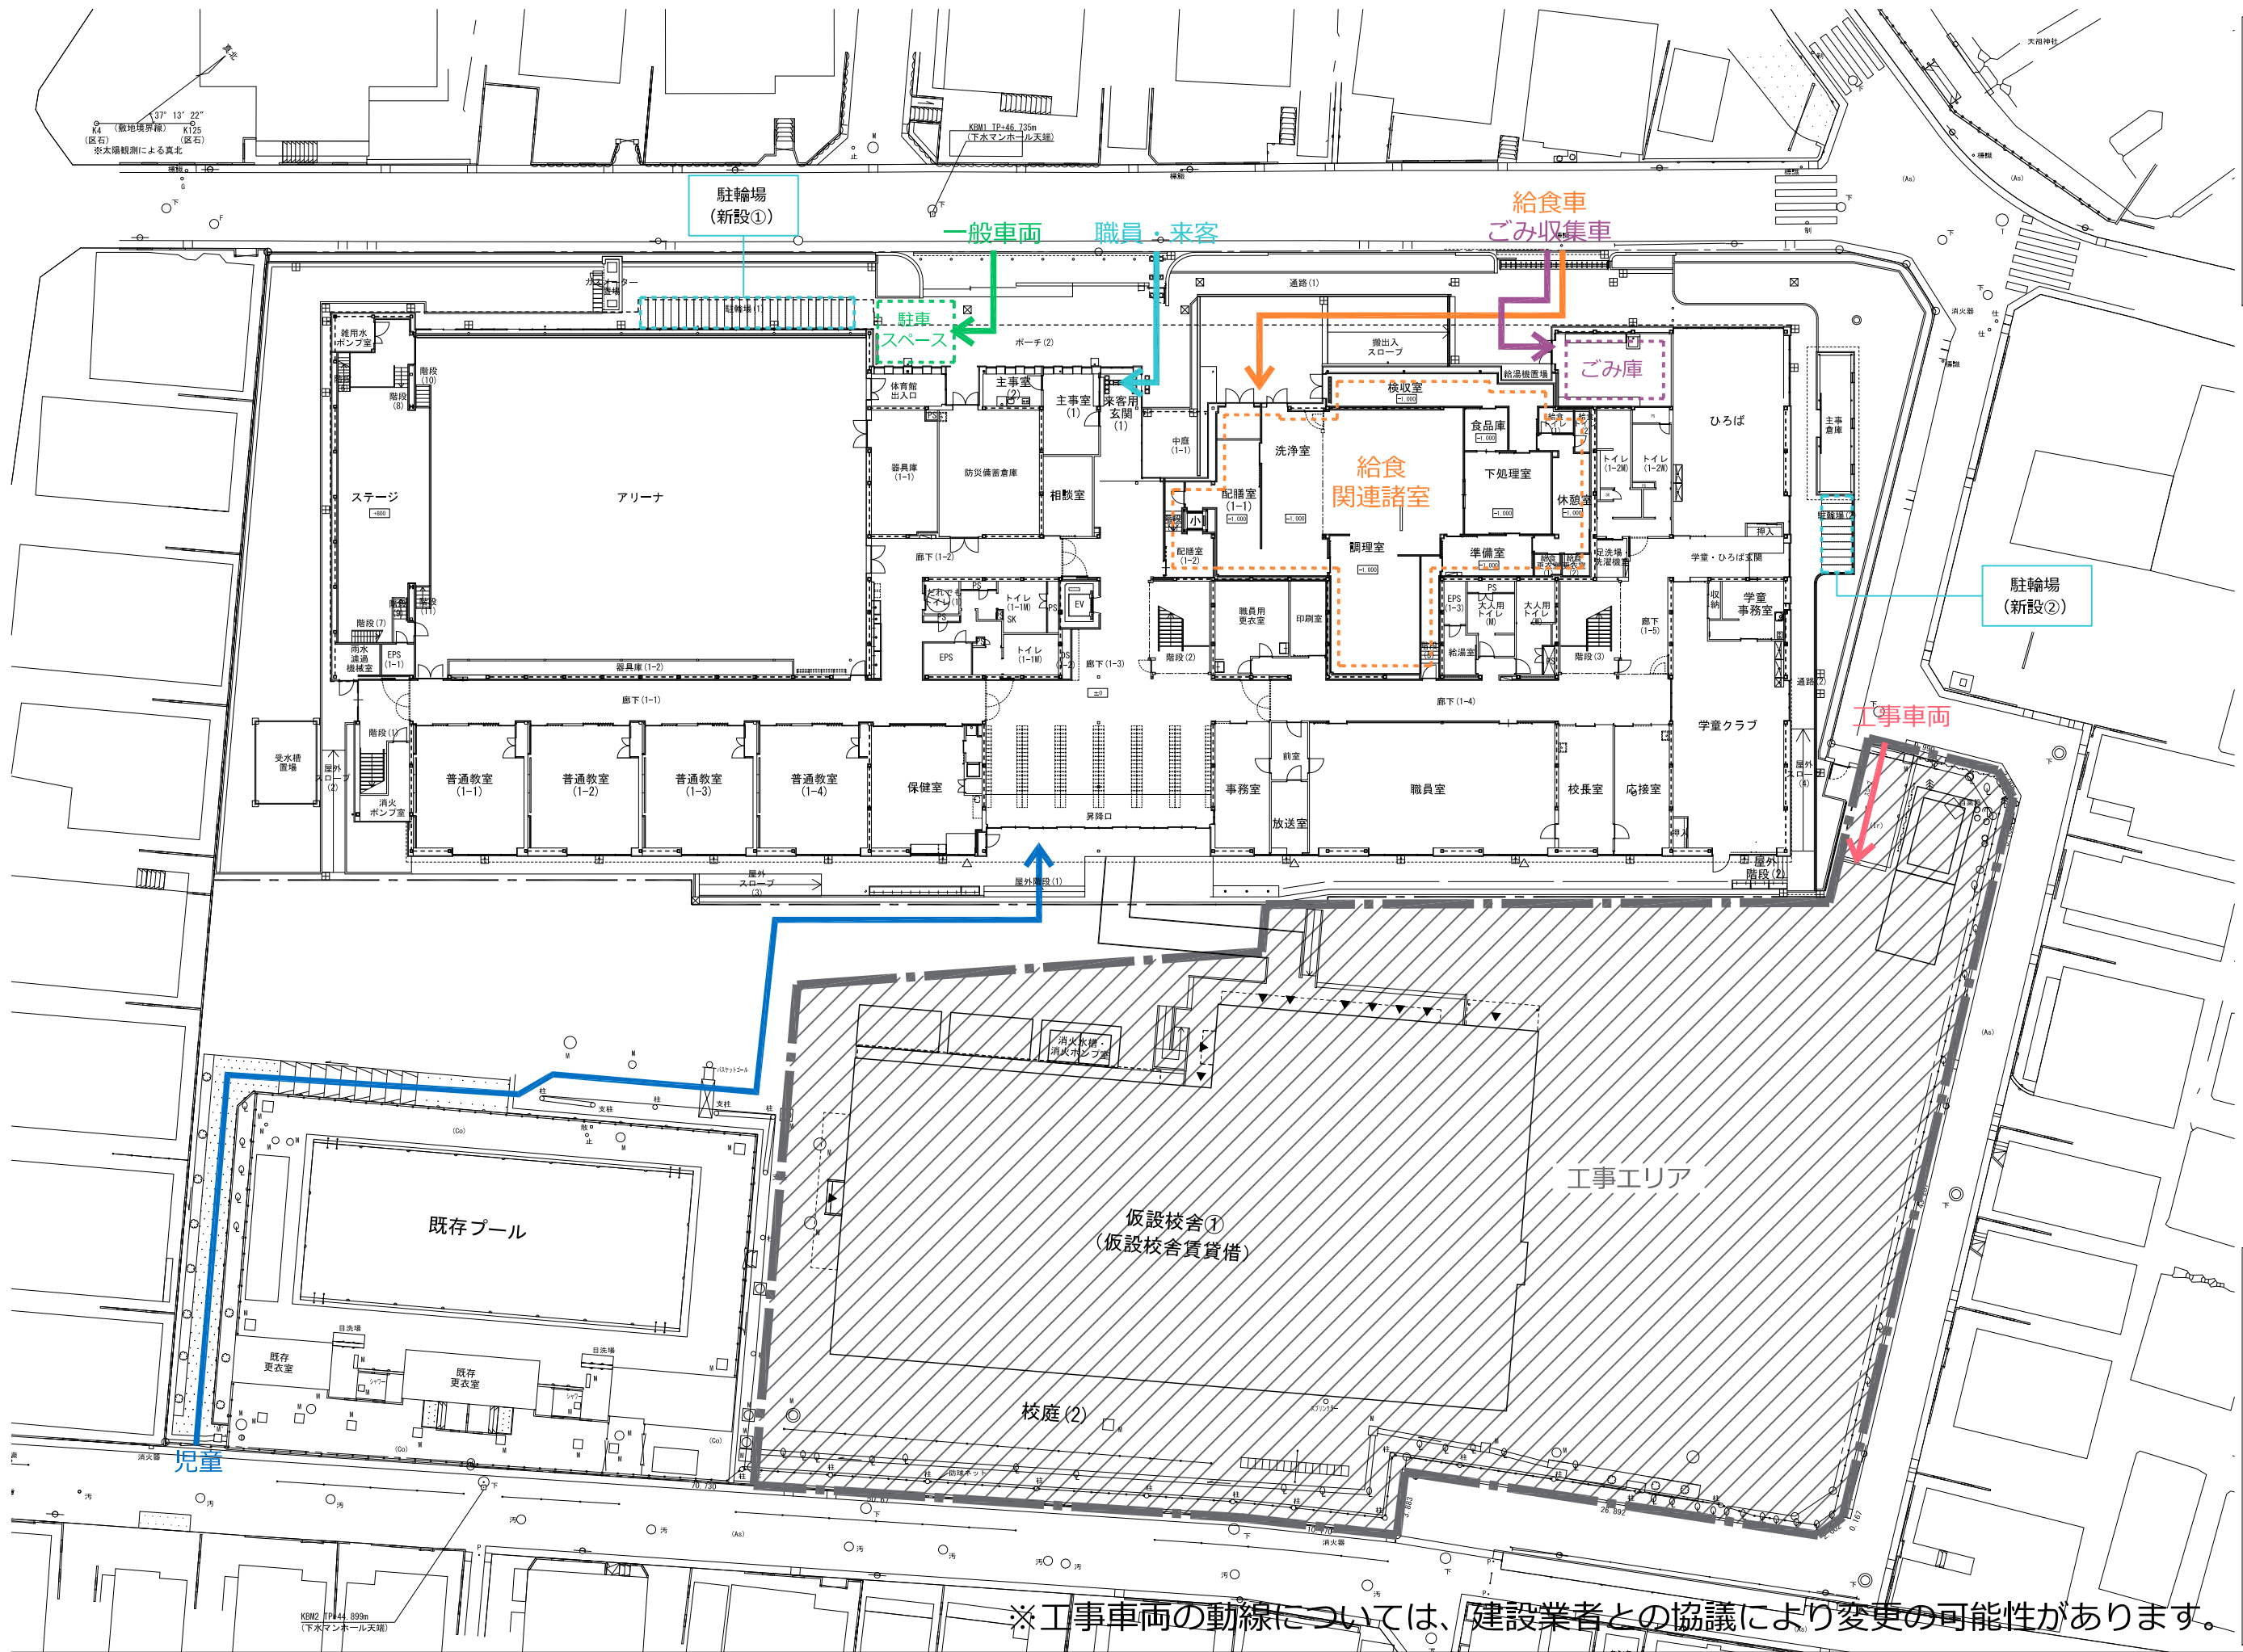



[凡例]

- 児童動線
- 職員・来客動線
- 工事車両動線
- 一般車両動線
- 給食車動線
- ごみ収集車動線
- 工事エリア

STEP g,h
解体工事（Ⅲ期）
新校舎建設工事
（外構整備・プール）

（平成32年10月～
平成33年8月）

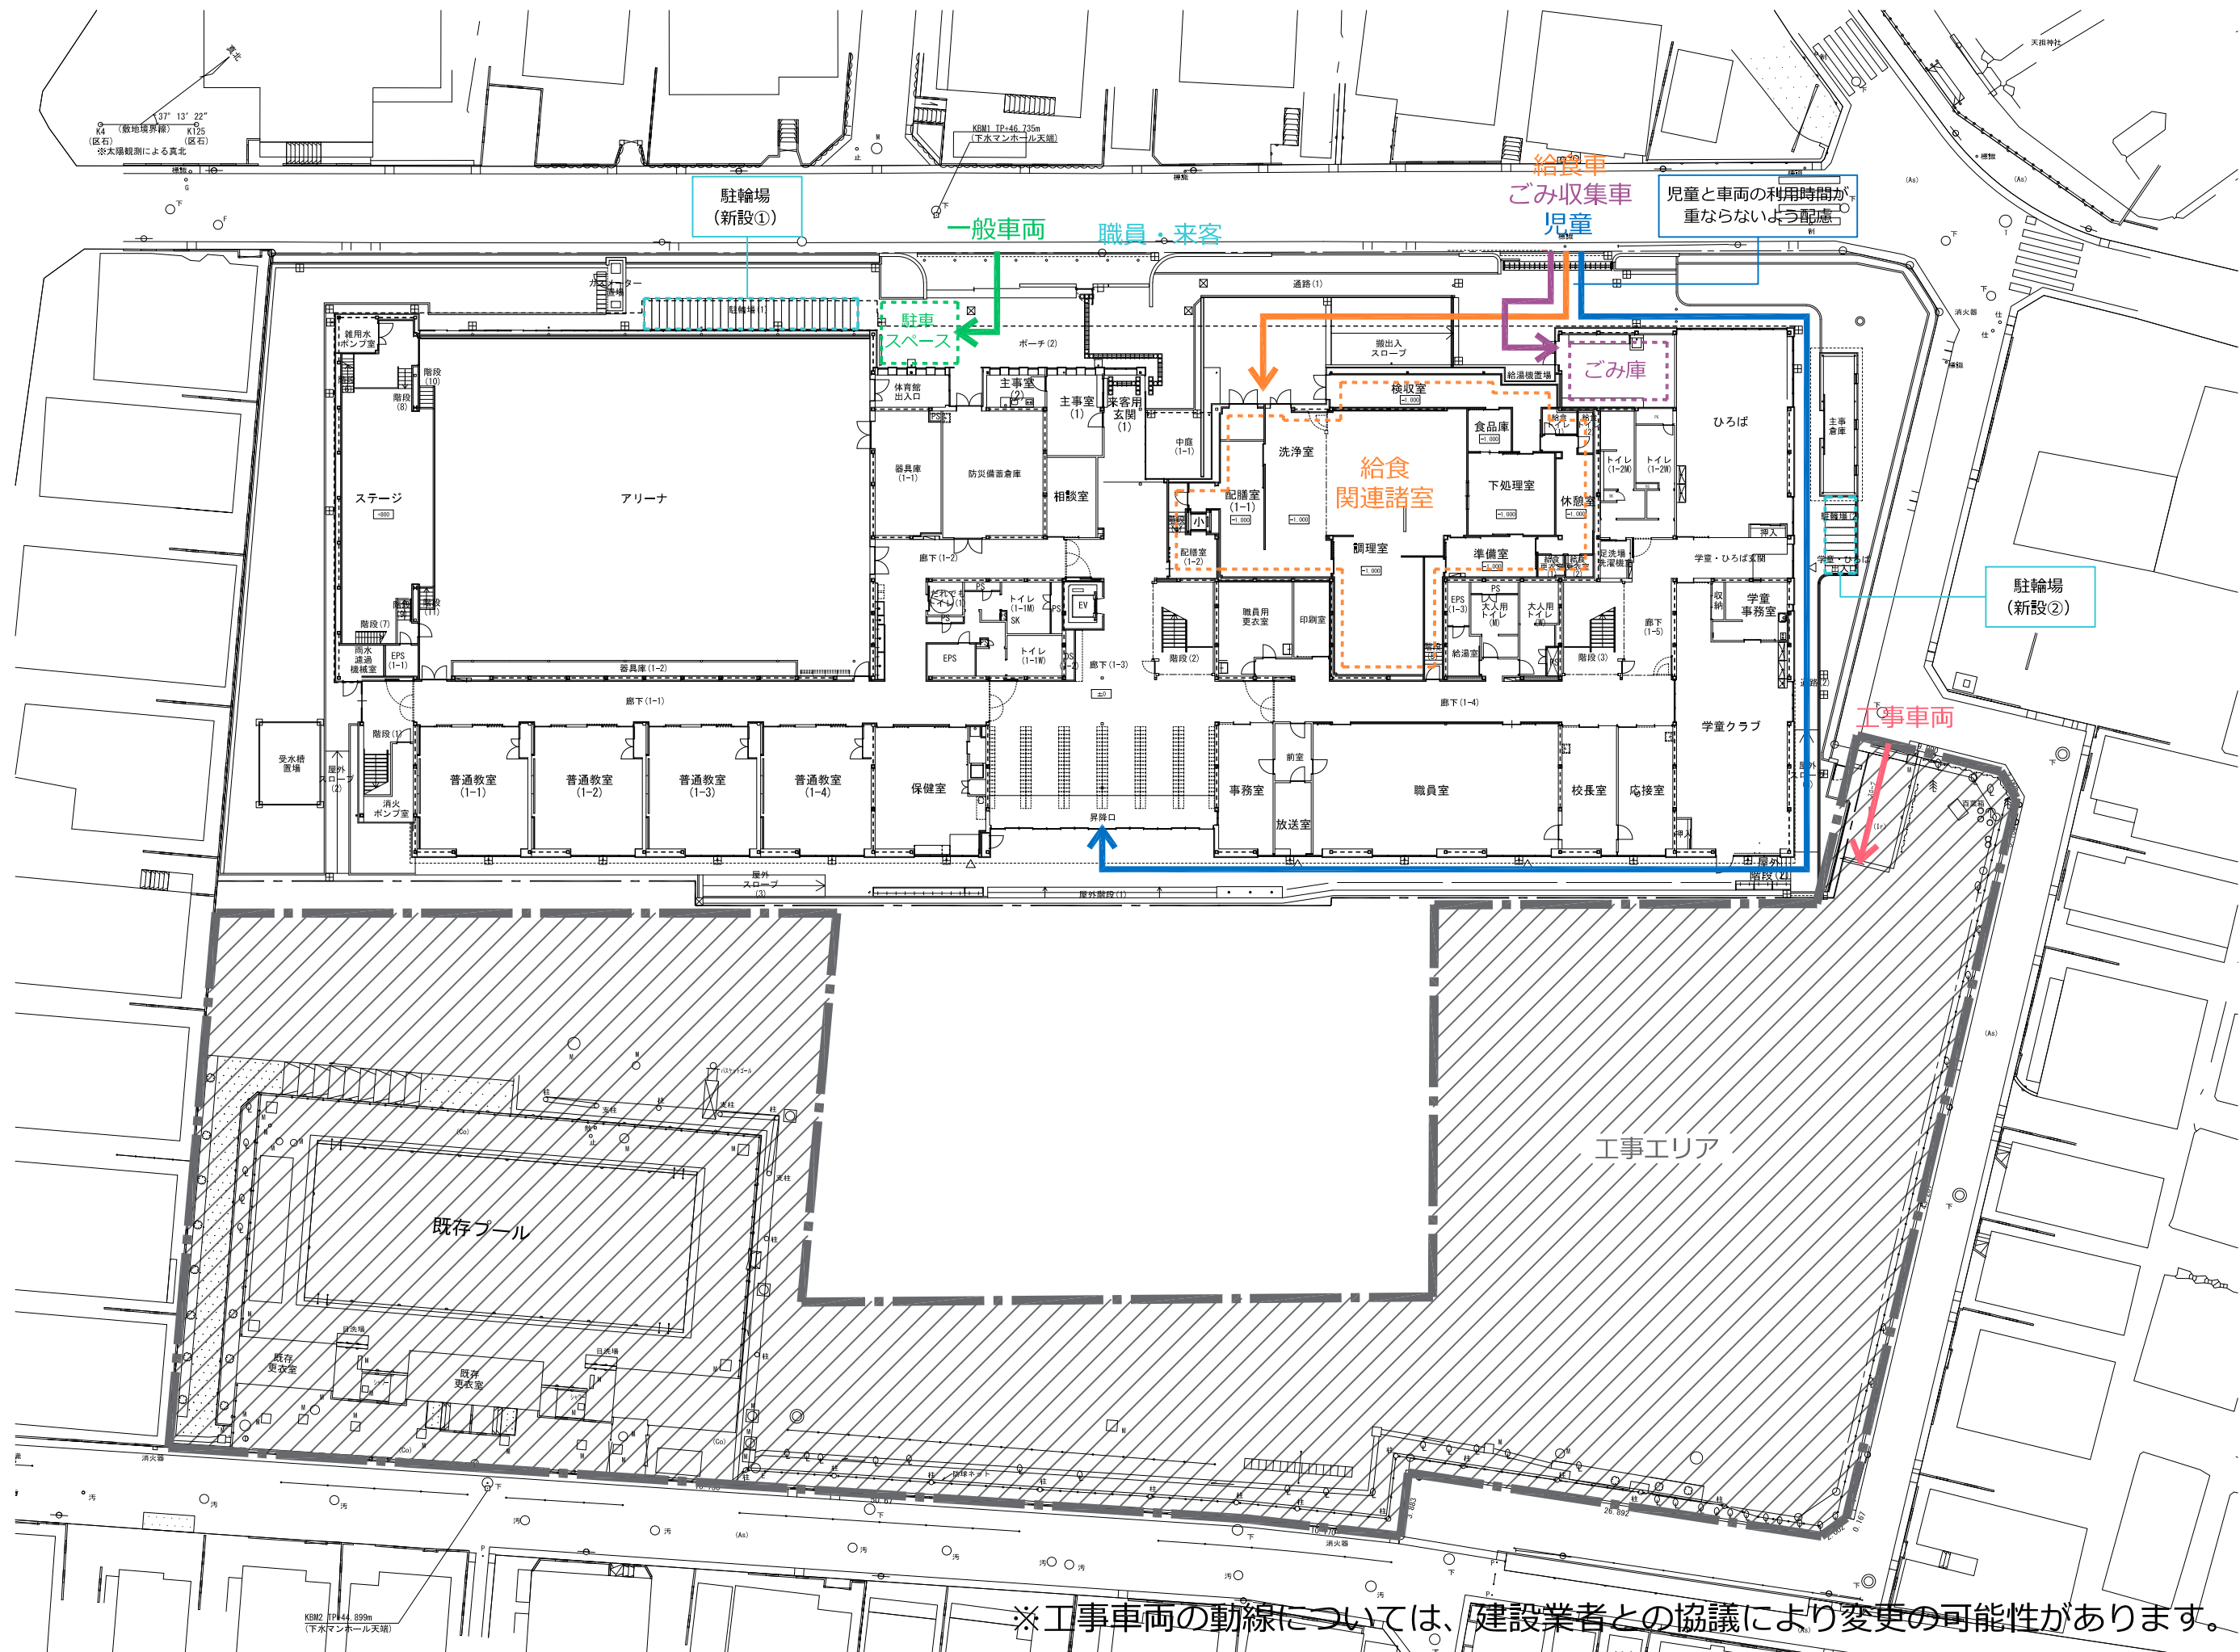

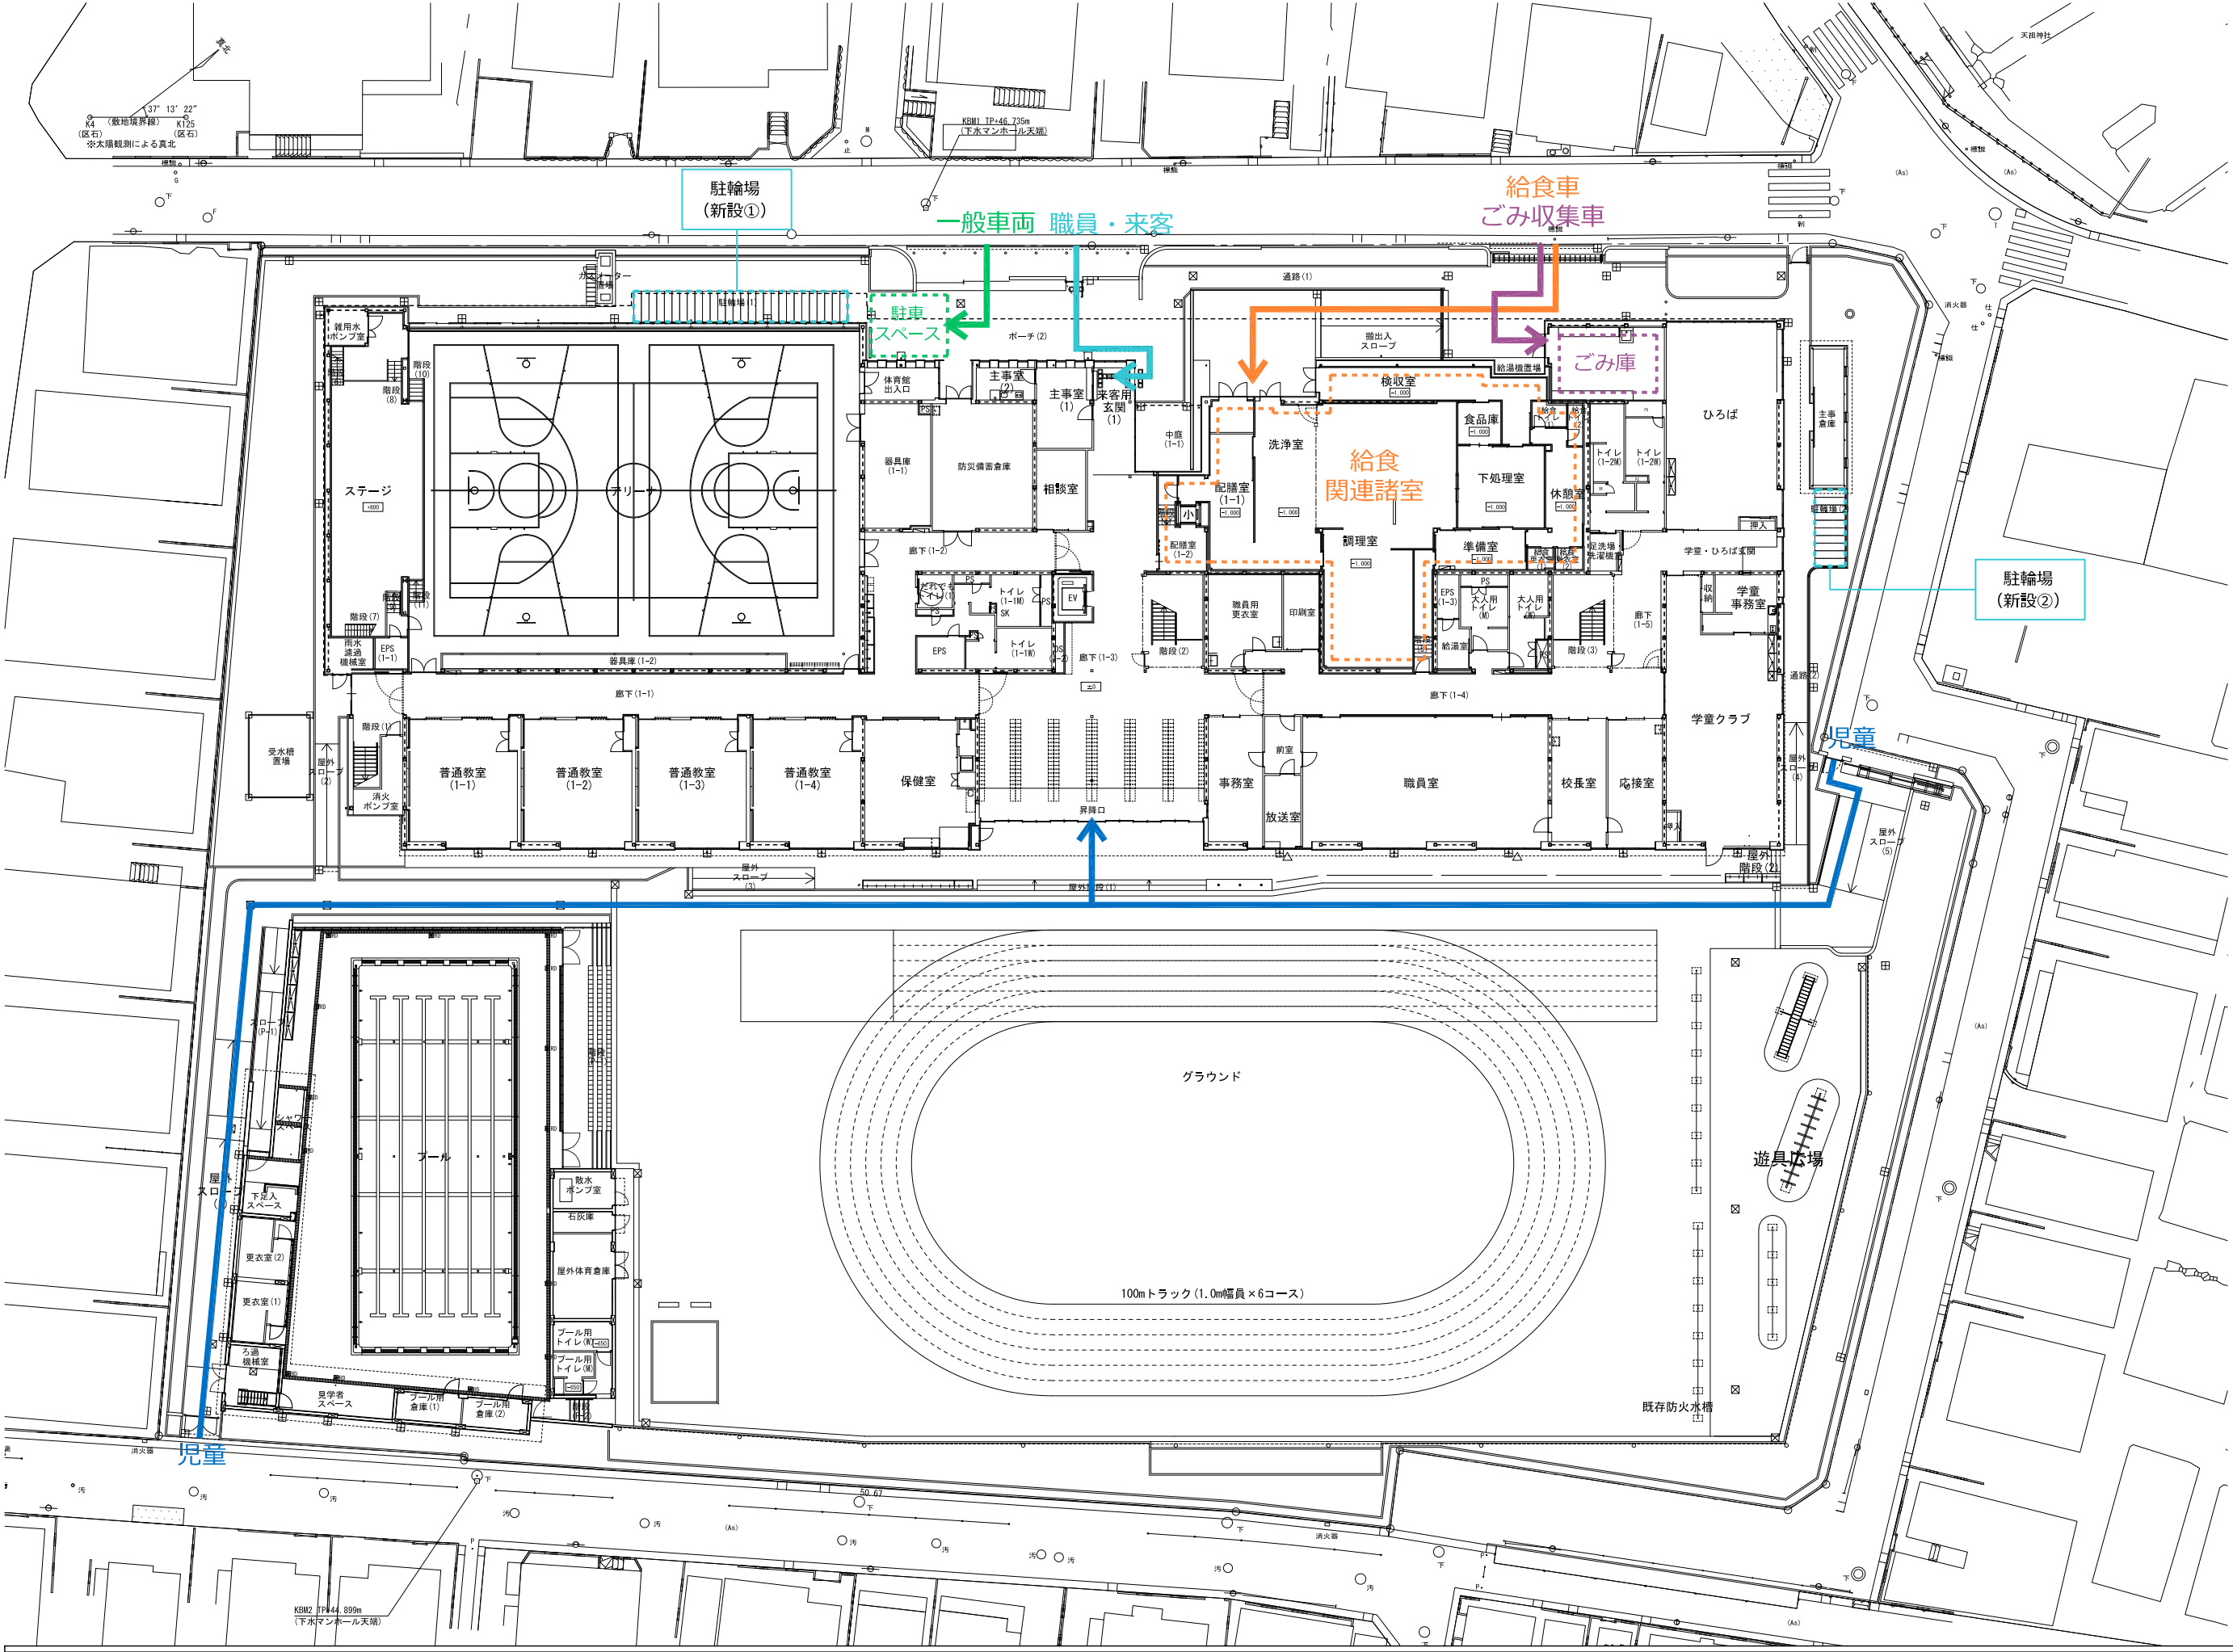

完成

(平成33年8月～)

- [凡例]
- ← 児童動線
 - ← 職員・来客動線
 - ← 工事車両動線
 - ← 一般車両動線
 - ← 給食車動線
 - ← ごみ収集車動線
 - ▨ 工事エリア