




練馬区立 下石神井小学校

所在地 〒177-0042 東京都練馬区下石神井2-20-18
ホームページ <http://www.shimoshakujii-e.nerima-tky.ed.jp/>




凡例

普通教室	特別教室	学童クラブ室・ひろば室	管理諸室・給食室	出入口
体育館・プール	設備スペース	共用部 (廊下・トイレ等)	緑地部分	

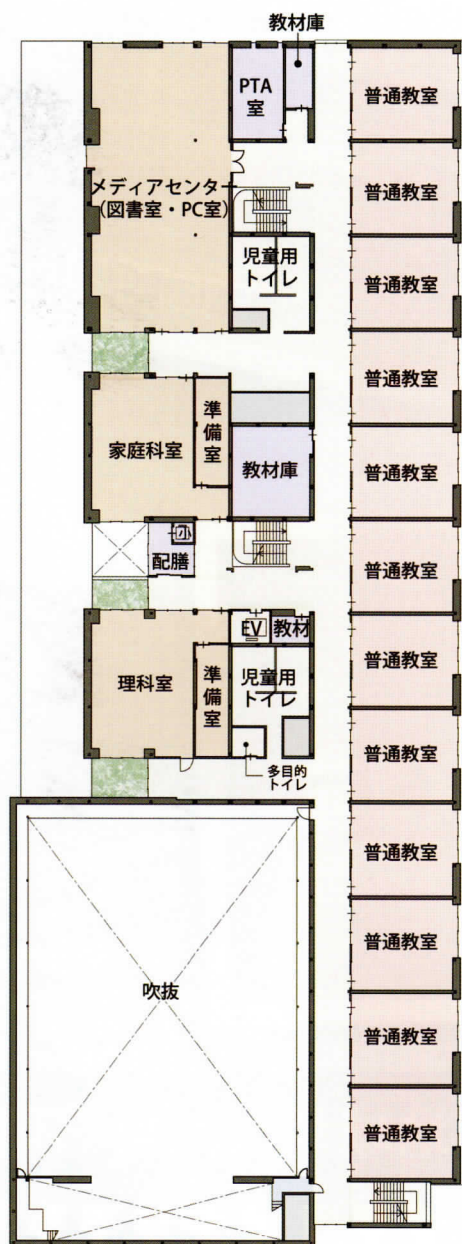


■ 2階平面図

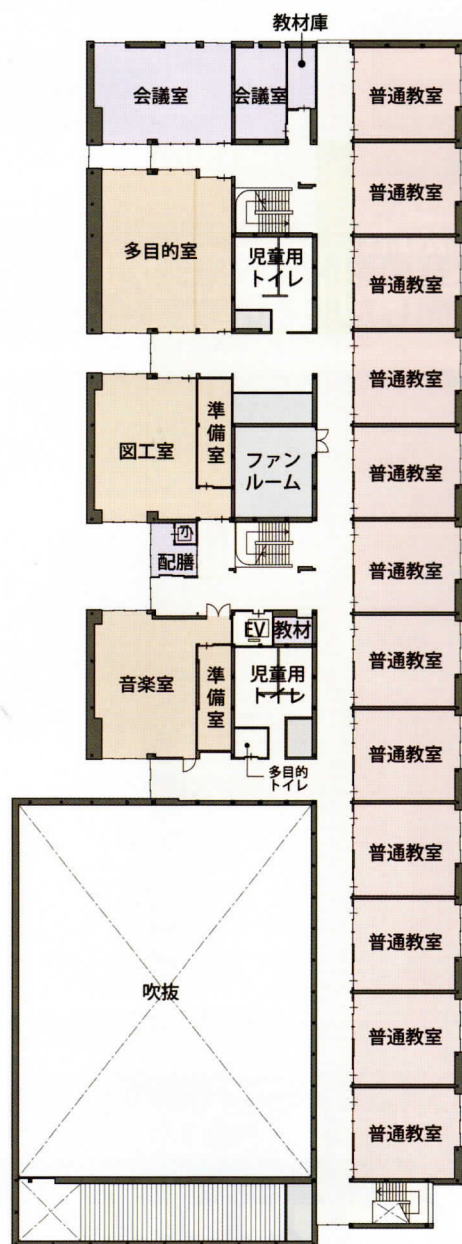


■ 3階平面図



■ 北西側平面図

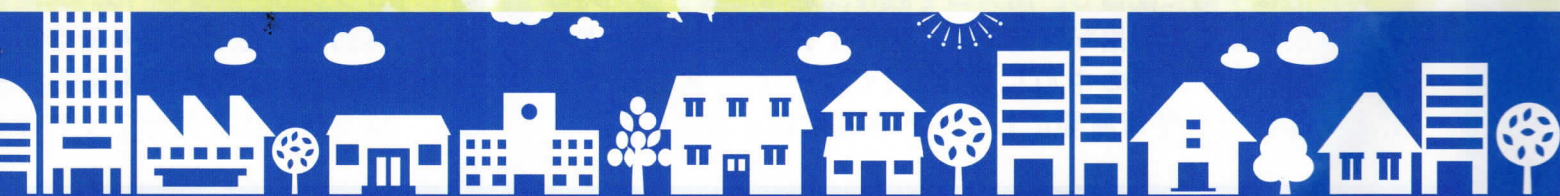

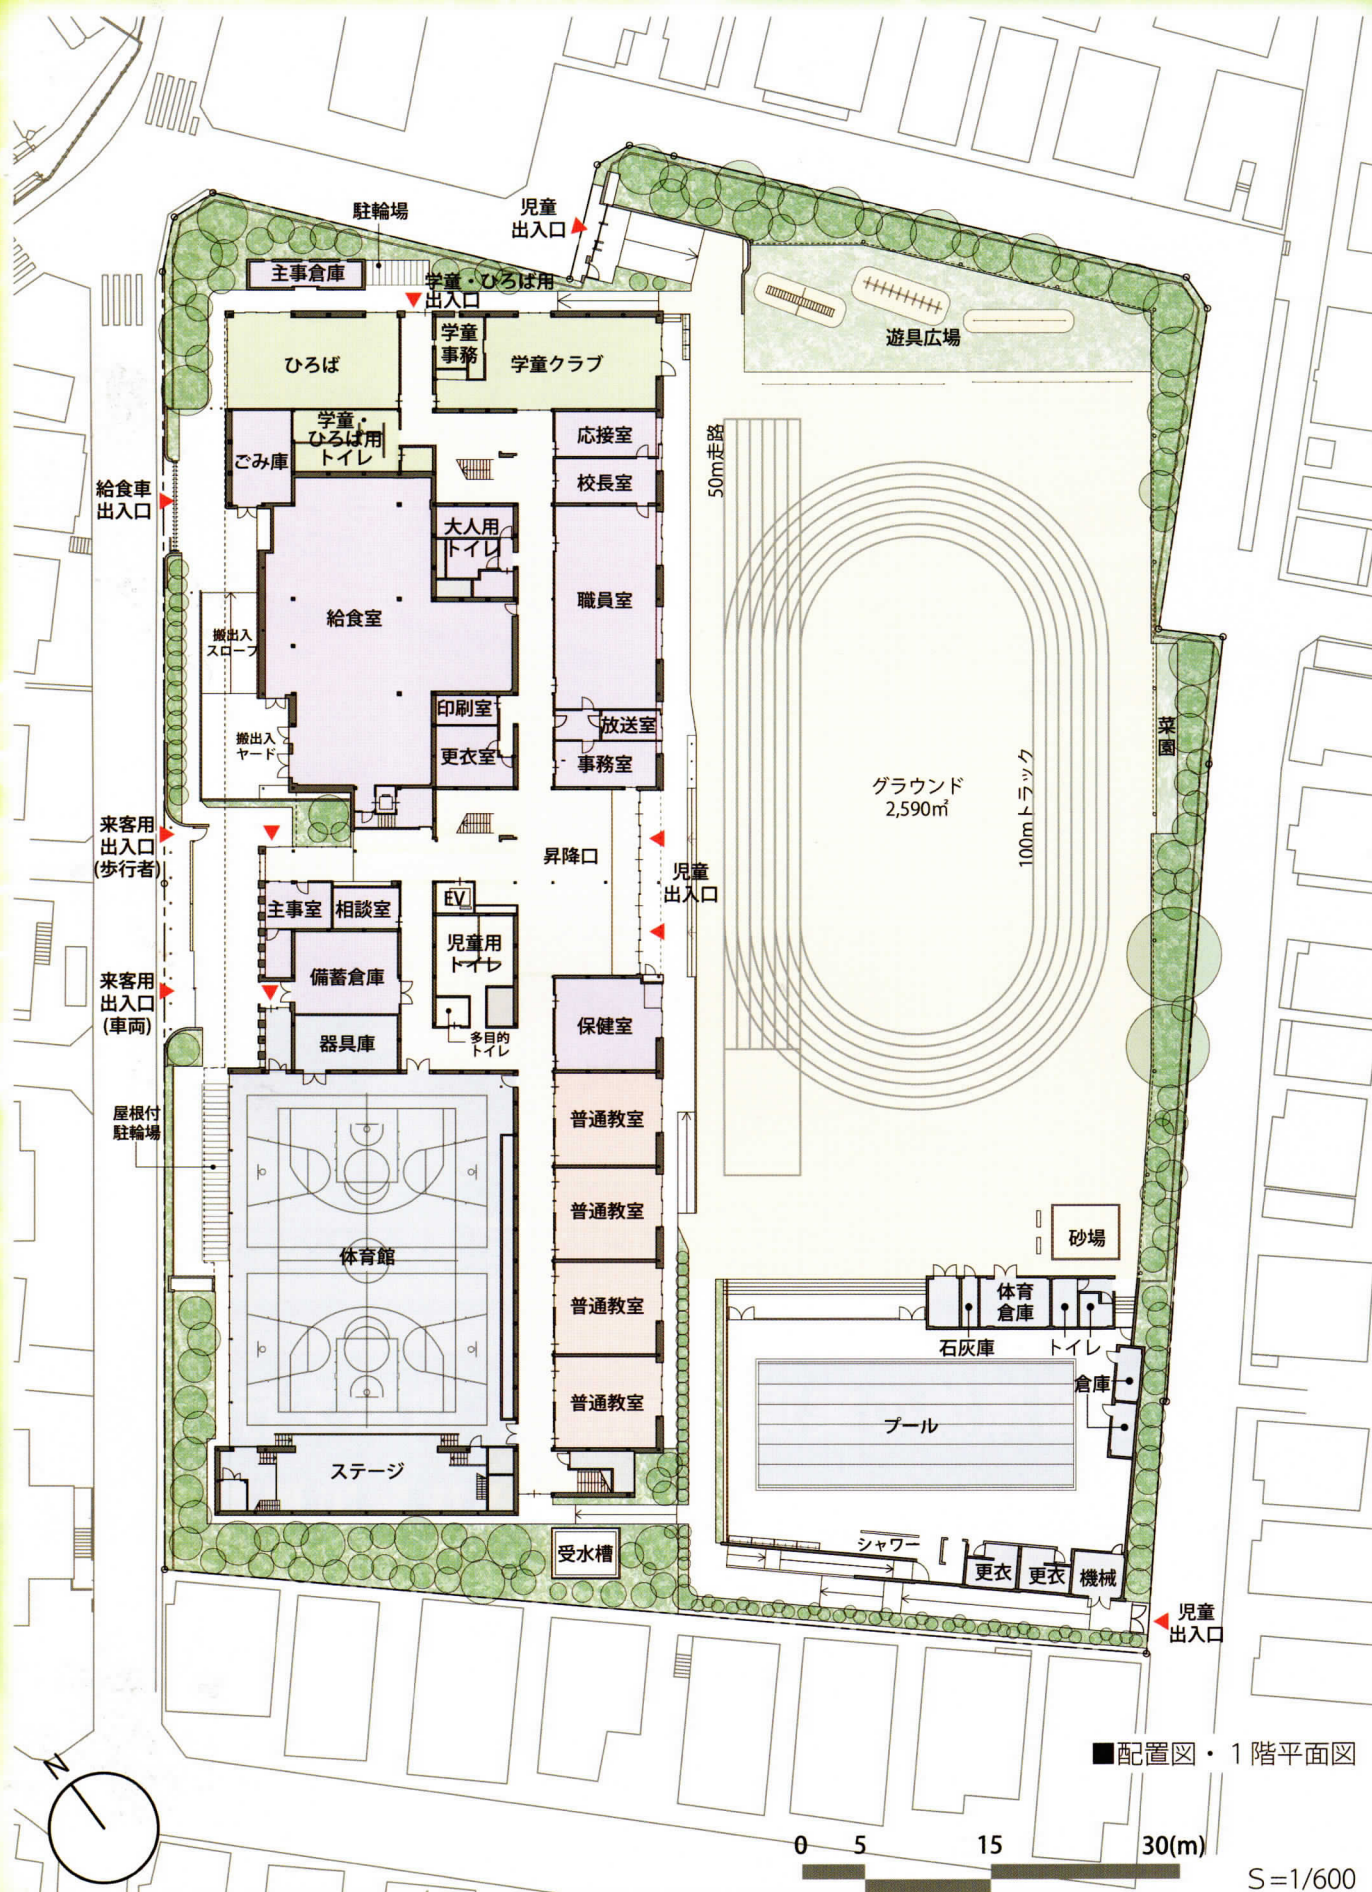

■配置図・1階平面図

工事関係者

発注者: 練馬区
 設計監理: 佐藤総合計画
 建築工事: 昇和・山一・鈴木JV
 電気設備工事: 菊池・大内・小松JV

機械設備工事: 泉幸・折茂・横田JV
 昇降機工事: 日立ビルシステム
 太陽光発電設備工事: 大東電設