

練馬区立立野小学校校舎等改築説明会

日時：令和7年7月11日（金）

18時30分～19時30分

会場：練馬区立立野小学校 体育館

次 第

1 開会の挨拶

2 出席者の紹介

3 練馬区立立野小学校校舎等改築概要について……………資料1

4 計画内容の説明

(1) 建替計画・工事工程表……………資料2

(2) 新校舎 平面計画……………資料3

(3) 仮設校舎 平面計画……………資料4

(4) 外観パース……………資料5

5 質疑応答

6 閉会

令和 7 年 7 月 11 日
教育振興部学校施設課

練馬区立立野小学校校舎等改築概要について

練馬区立立野小学校は、平成 7 年に体育館を改築しましたが、校舎は築 60 年を経過しており老朽化が進んでいます。児童の安全で快適な教育環境を保持するため「練馬区学校施設管理実施計画（平成 31 年 3 月策定）」に基づき、校舎等の改築を以下のとおり計画しています。

記

1 設計方針

- (1) 教育内容の多様化への対応
多目的スペースの確保、ICT 環境の整備
- (2) 環境配慮
屋上緑化、雨水利用、太陽光発電
- (3) バリアフリー化の推進
段差の解消、バリアフリースイレの設置、エレベーターの設置
- (4) 防災拠点としての機能強化
防災備蓄倉庫、マンホールトイレ、体育館空調機の設置

2 施設概要




- (1) 新校舎
構 造：鉄筋コンクリート造 3 階建
延床面積：約 6,544 m²
校 庭：120mトラック、直線 50m
計画諸室：普通教室、特別教室、特別支援教室、管理諸室、給食室、
学童クラブ室、ひろば室等
そ の 他：体育館の空調機設置、体育館の外壁・屋上防水改修、LED 化・自動火
災報知機の改修
※プールは別棟で改築


- (2) 仮設校舎

構 造：軽量鉄骨造 3 階建
延床面積：約 4,732 m²
計画諸室：普通教室、特別教室、特別支援教室、管理諸室、給食室


3 配置図、平面図および工事スケジュール

【資料 2】～【資料 5】のとおり

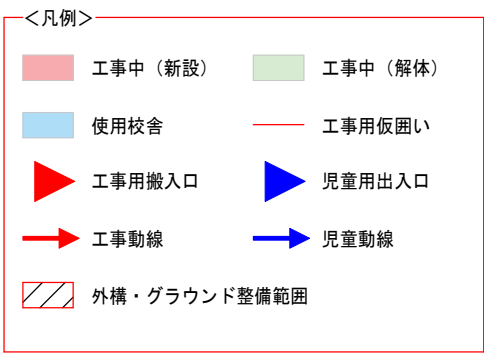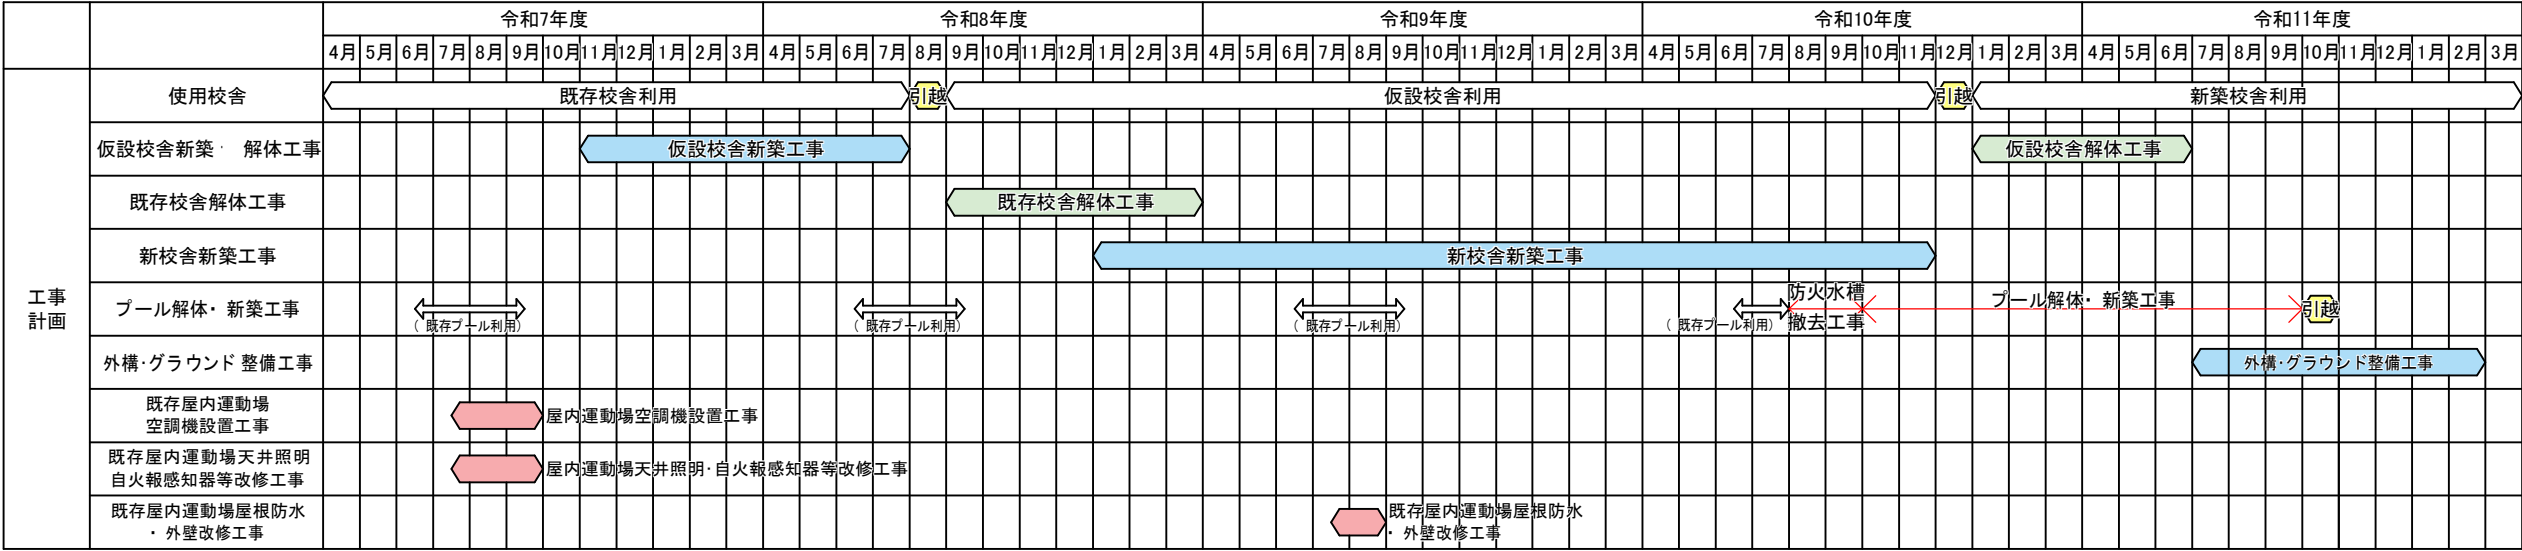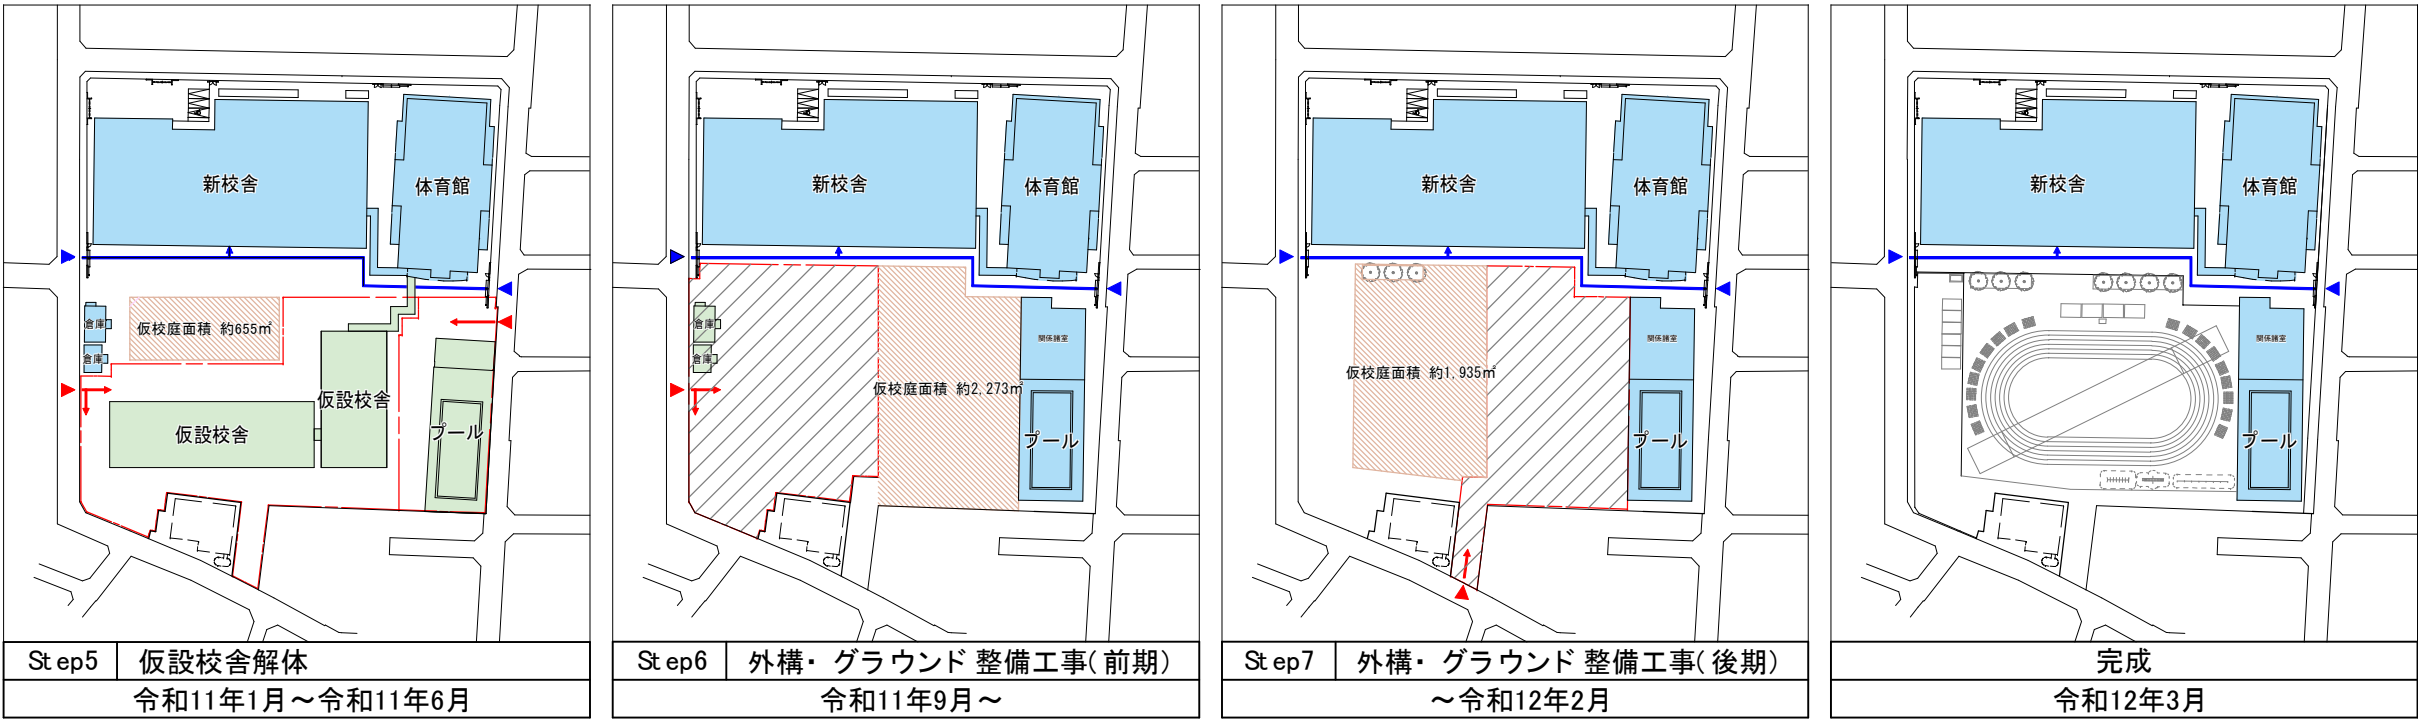


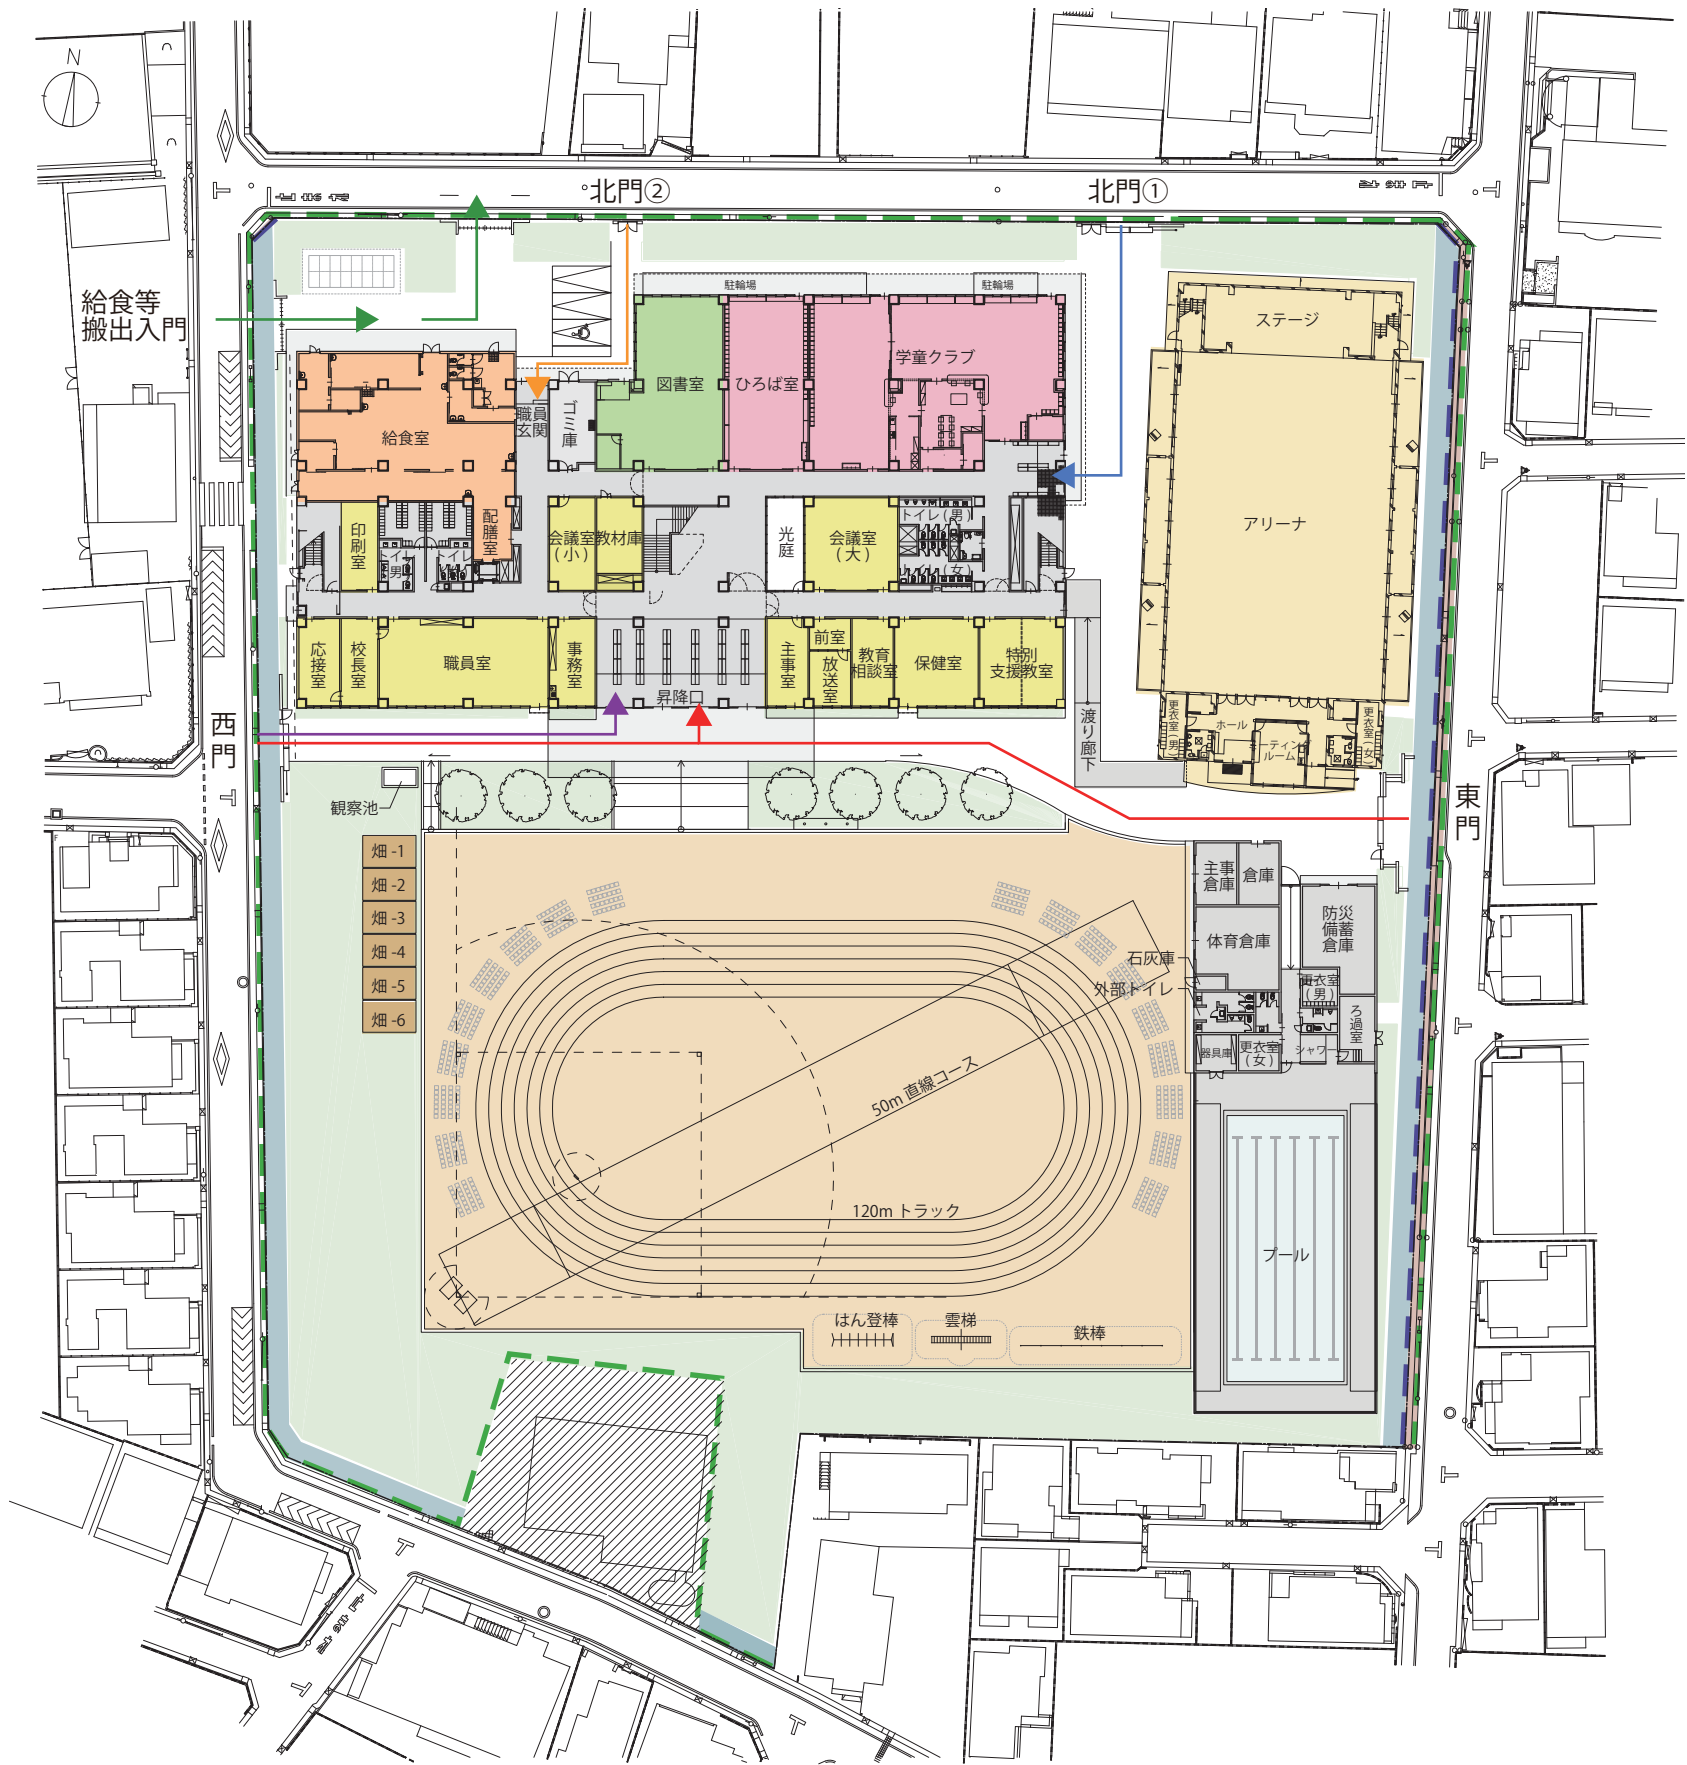


配置図 兼 1階平面図

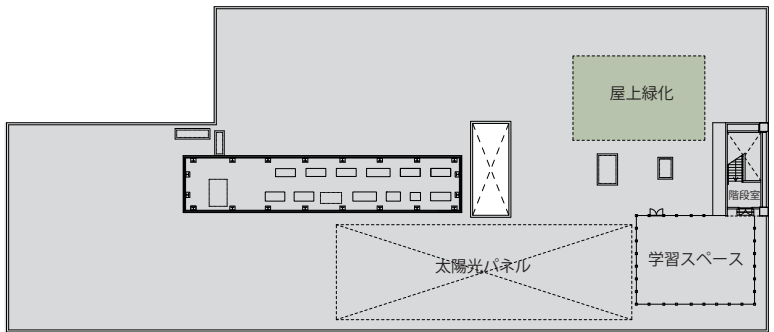

屋上階平面図

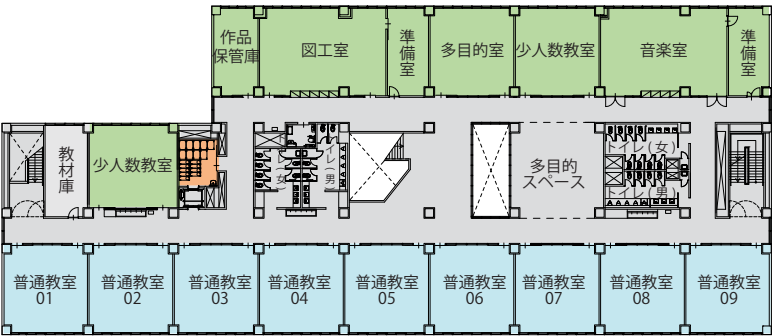

3階平面図

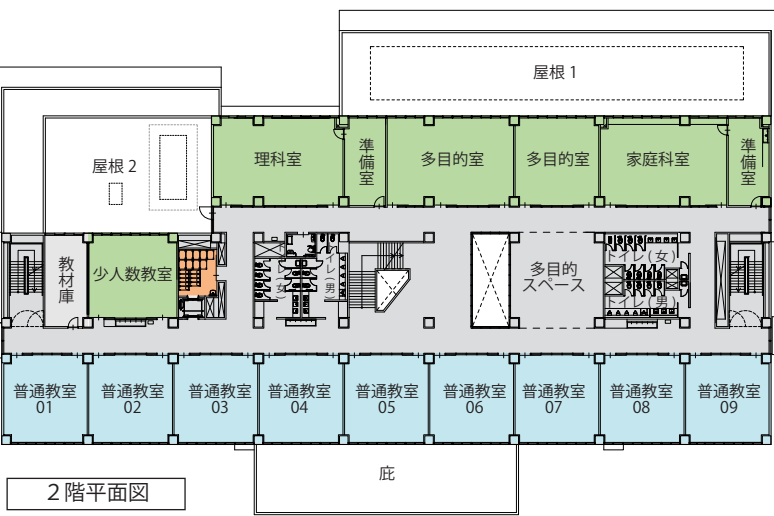

2階平面図



凡例			
	普通教室		現況敷地境界線
	特別教室等		道路後退敷地境界線
	管理諸室		道路後退範囲
	給食室等		歩道状空地
	廊下・トイレ等		緑地
	学童クラブ		校庭・体育館
	児童動線		学童・開放動線
	教員動線		給食等車両動線
	来客動線		

校舎 面積表	
延べ面積	屋上: 30.96㎡ 3階: 1,951.12㎡ 2階: 1,951.12㎡ 1階: 2,611.07㎡ 合計: 6,544.27㎡
建築面積	2,764.84㎡


渡り廊下 面積表	
延べ面積	55.08㎡
建築面積	55.08㎡

プール棟 面積表	
延べ面積	388.70㎡
建築面積	388.70㎡

既存体育館 面積表	
延べ面積	1,035.28㎡
建築面積	1,076.69㎡

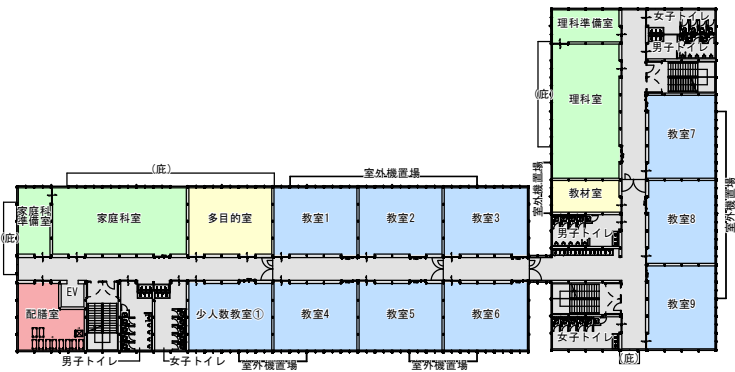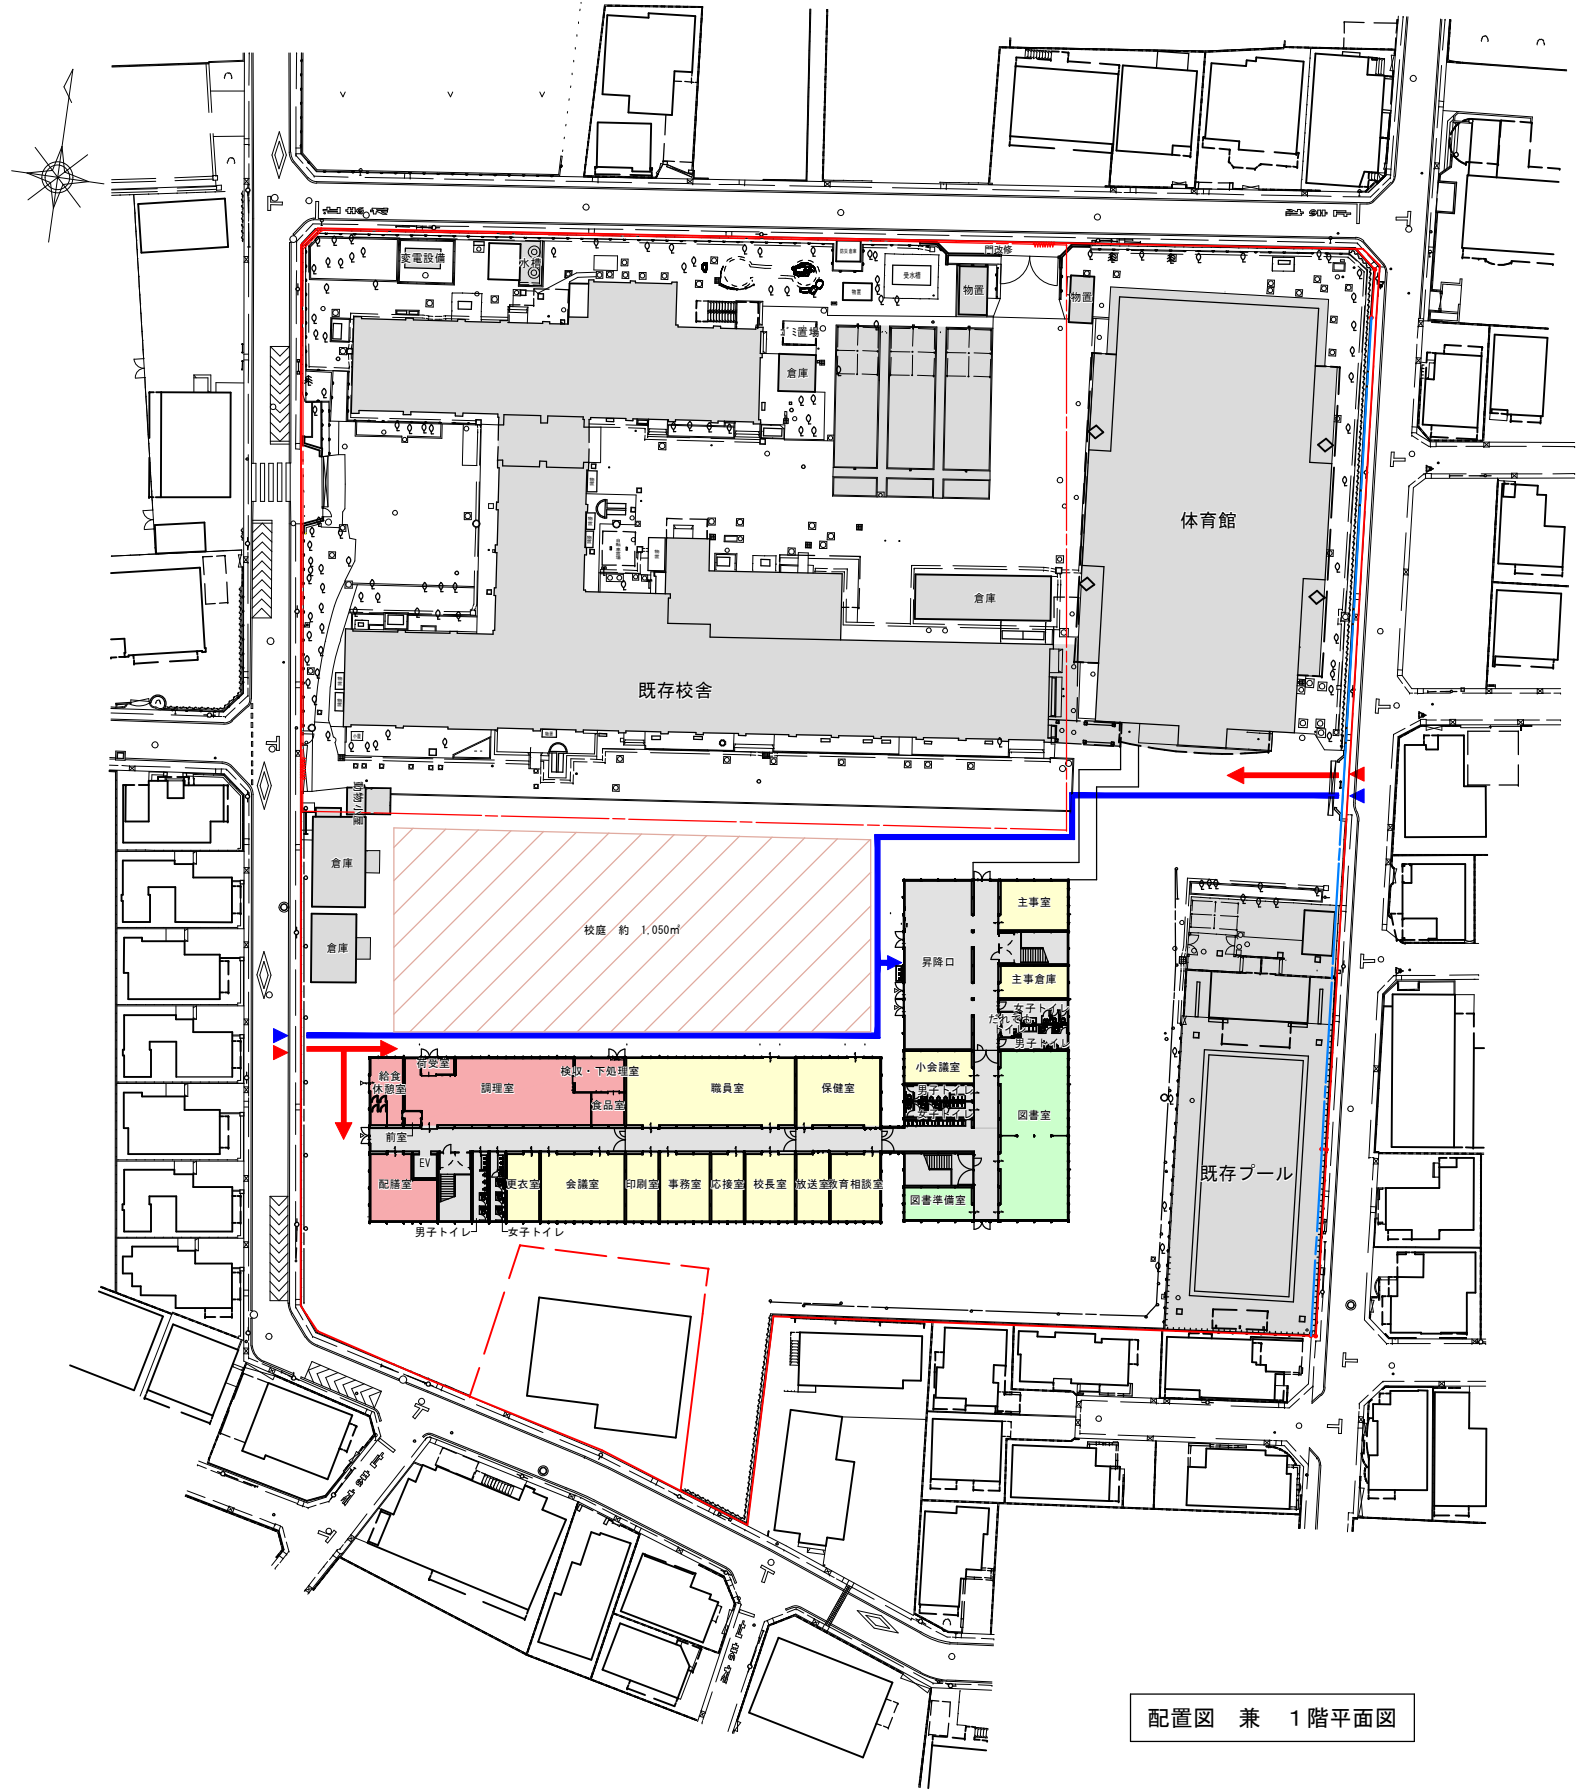

2階平面図

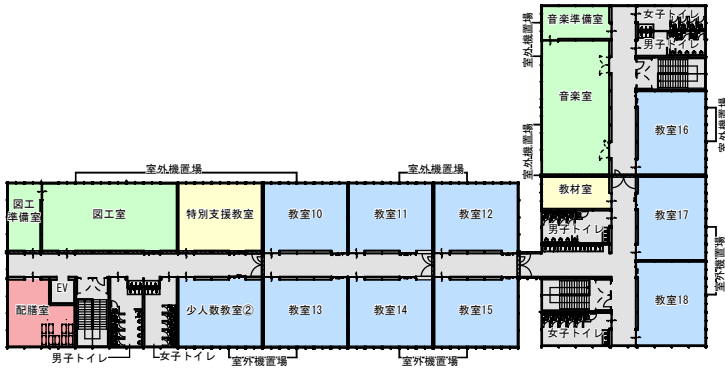

3階平面図

凡例			
	普通教室		生徒動線
	特別教室等		仮設校舎工事動線
	管理諸室		現況敷地境界線
	給食室等		道路後退範囲
	廊下・トイレ等		
	学童クラブ		

仮設校舎 面積表			
床 面 積	3階	約	1,577.44㎡
	2階	約	1,577.44㎡
	1階	約	1,577.44㎡
建築面積		約	1,596.56㎡

