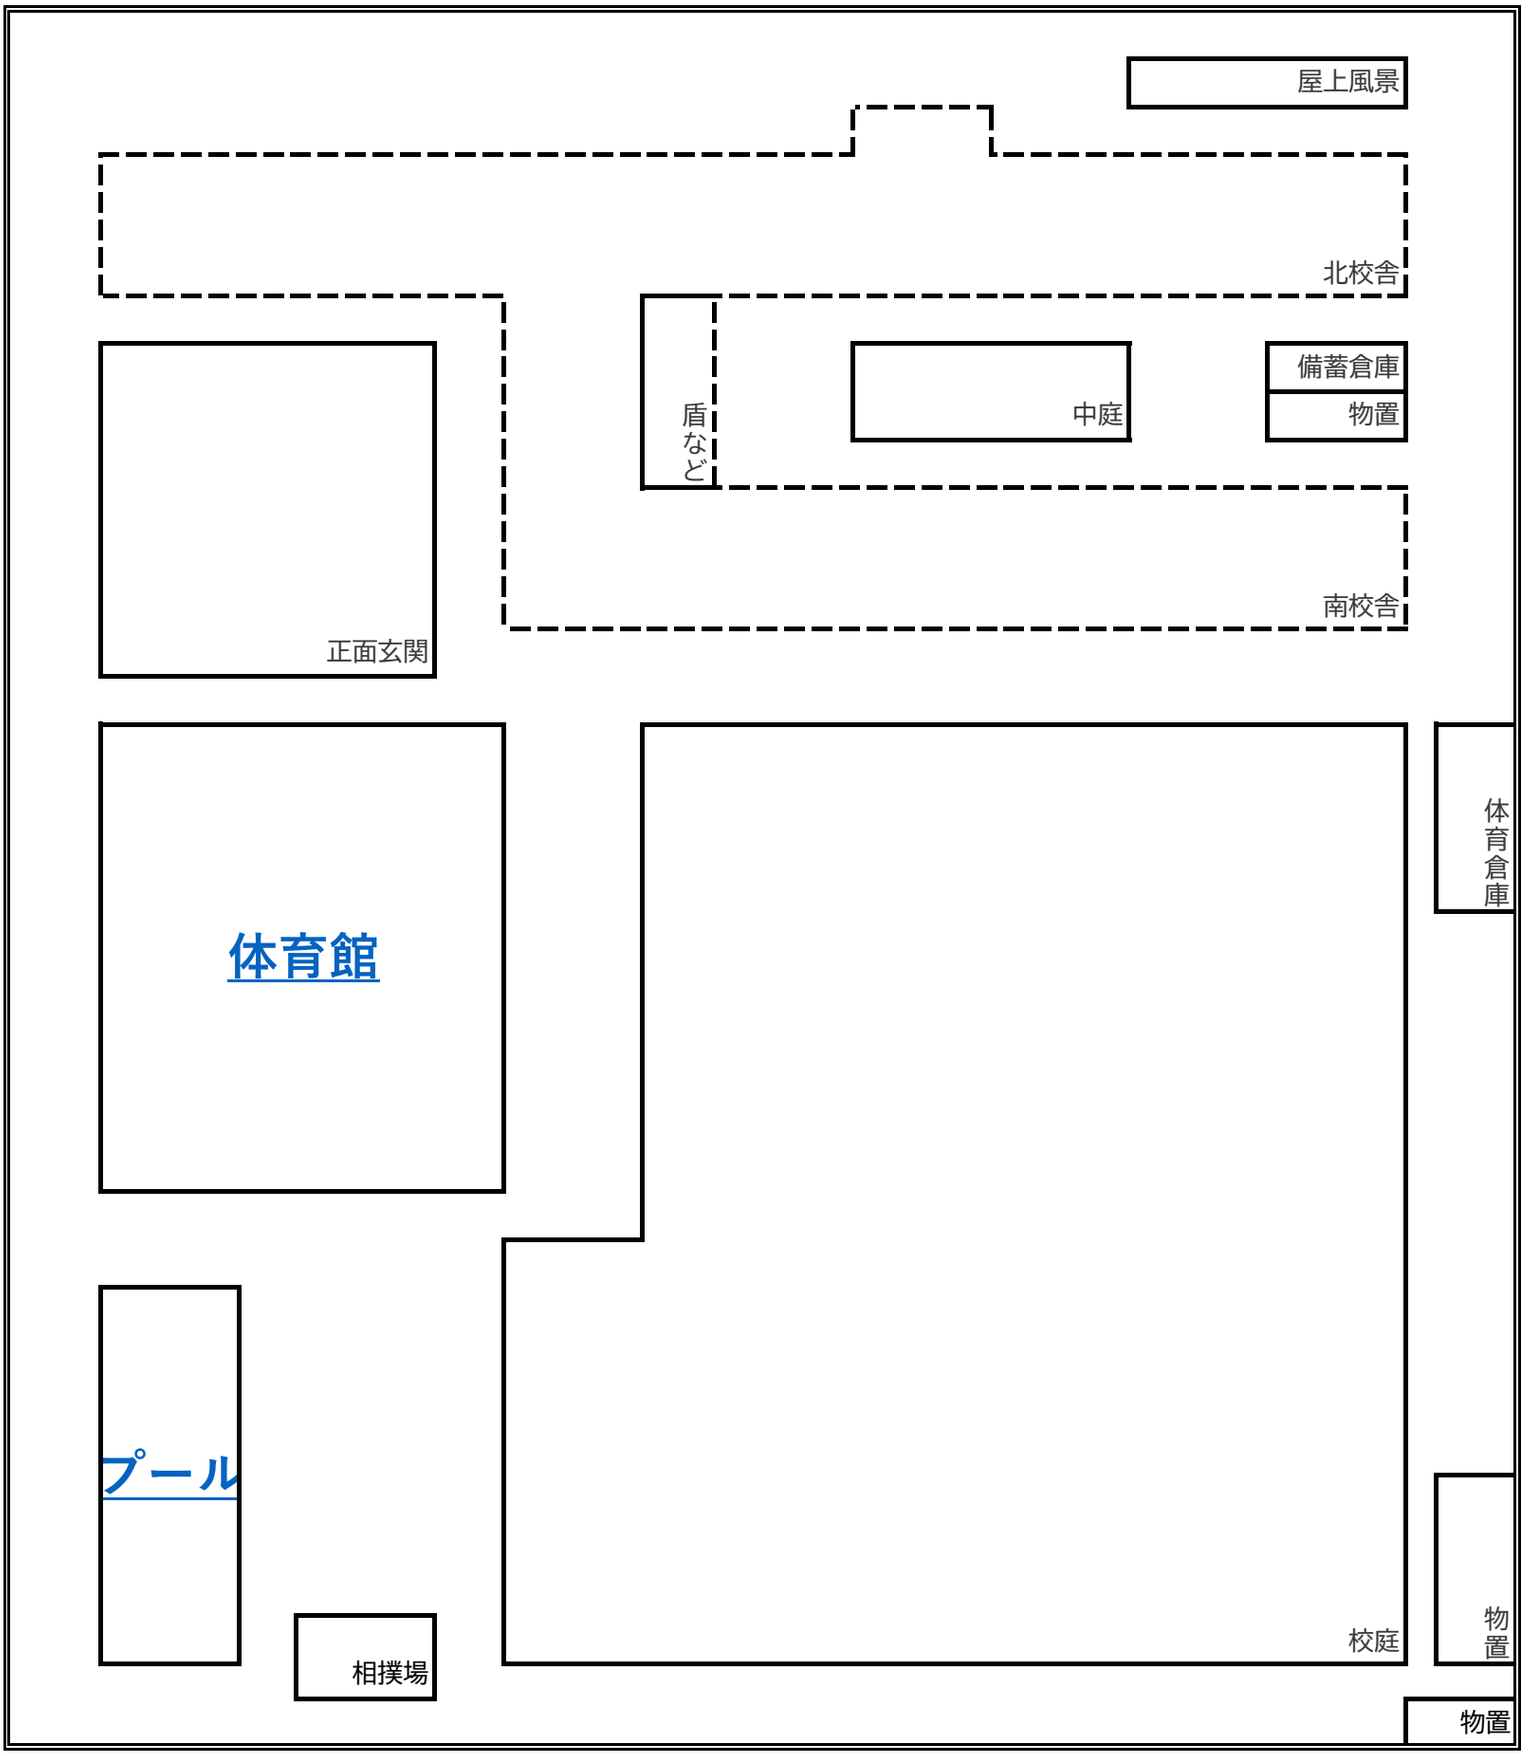【体育館・プール】平面図面