




配置計画・ゾーニング計画の基本方針

- ・既存と同様に、新校舎を北側、グラウンドを南側に配置することで、敷地の有効利用を図ります。
- ・既存体育館との「つながり」を考慮した計画とします。
- ・普通教室は全て日当たりの良い南側に配置し、生徒の生活環境に配慮します。

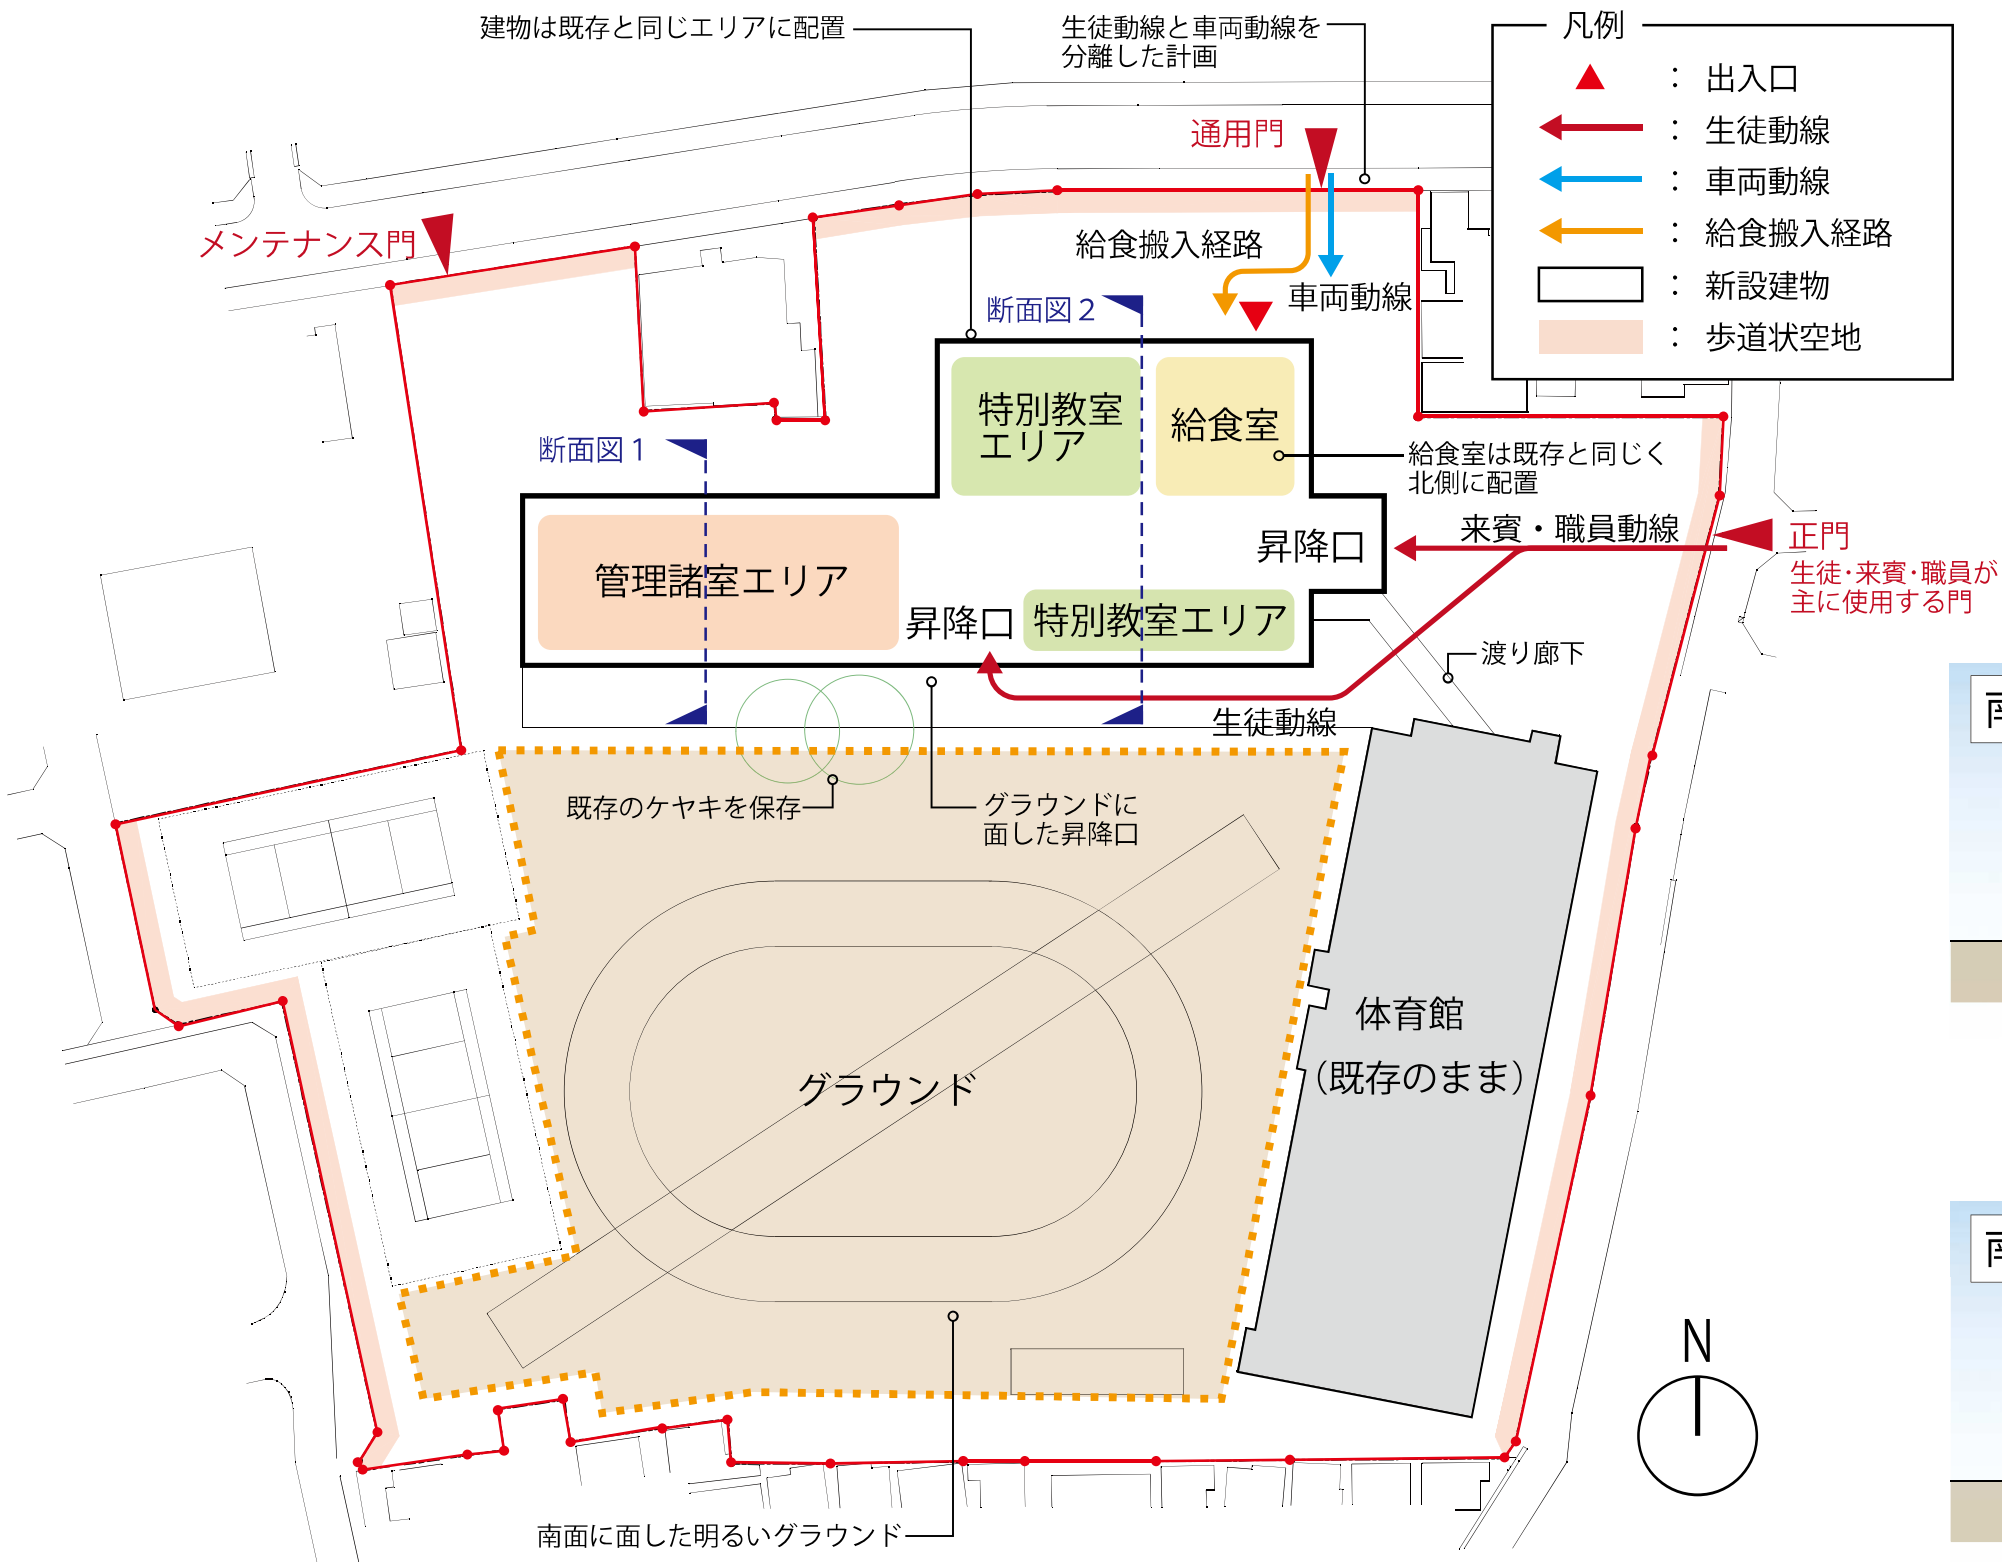

配置図・1階ゾーニング計画

