■新校舎　配置図(案)　1/600

令和5年3月8日　資料１

【敷地概要】
住　　所：東京都練馬区田柄三丁目３番１号
敷地面積：18,396.38㎡
用途地域：第一種住居専用地域、
　　第一種住居低層住居専用地域
建ぺい率：50,60%
容 積 率：100,200%
高度地区：第一種高度地区、17m第二種高度地区
高さ制限：10m(12m)、17m
防火地域：準防火地域
日影規制：4ｈ－2.5ｈ(GL+1.5m、4.0m)

新設校舎　面積表		
床面積	３階	約 1,360㎡
	２階	約 2,040㎡
	１階	約 2,530㎡
	合計	約 5,930㎡
建築面積		約 2,720㎡

新設対象建物(校舎棟・外部倉庫)
改修対象建物(体育館棟)
自主管理歩道
緑化
既存樹木

《北側門》
・給食車両用
・一般車両用

《北西通用門》

《東側正門》
・生徒
・来賓、職員

第一種住居
17m第二種高度地区
第一種低層住居
第一種高度地区

ゴミ庫
主事車
駐車場(8)
庇
給食用
駐輪場(10)
臨時駐輪場(平置)
60台以上
受水槽
ROOF
室外機置場
田柄中
駐輪場(20)
マンホールトイレ(5カ所)
外部階段
ROOF
ROOF
庇
マンホールトイレ(5ヵ所)
ROOF
室外機置場
太陽光パネル
(30kw)
△既存校舎ライン
記念碑
記念樹
庇
渡り廊下
防災井戸
水洗い場
ポール
鉄棒
仮設校舎
テニスコートA
テニスコートB
直線100mトラック
150mトラック
砂場
体育倉庫
防災備蓄倉庫

■新校舎　１階平面図(案)　1/400

令和5年3月8日　資料2-1

【凡例】

- 普通教室
- 特別教室・多目的室
- 管理諸室
- 給食室
- 廊下・トイレ等
- 生徒動線
- 来賓動線
- 給食搬出入動線

■新校舎　２・３階平面図(案)　1/400

令和5年3月8日　資料2-2

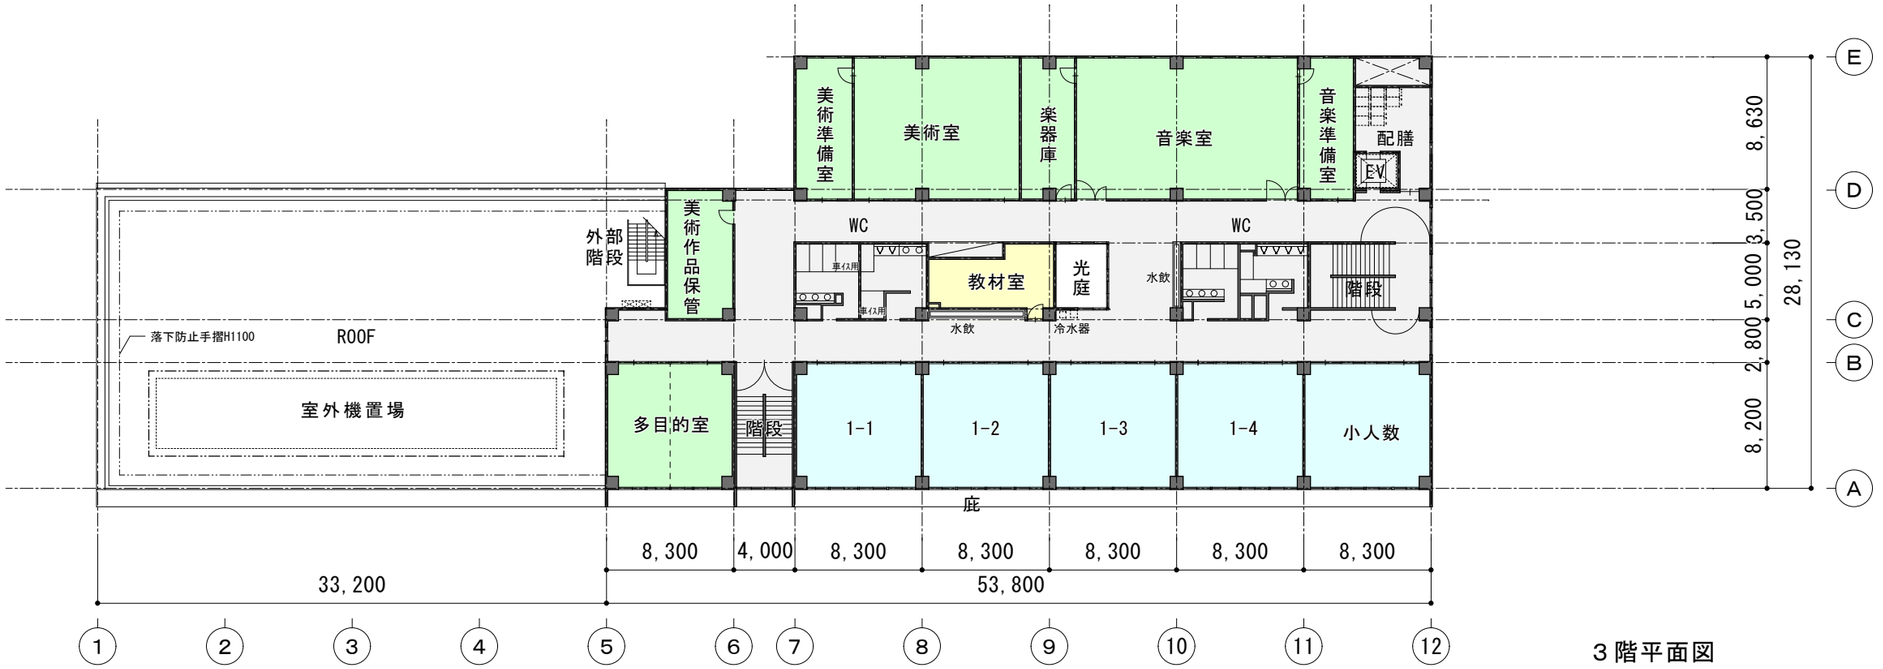

【凡例】
- 普通教室
- 特別教室・多目的室
- 管理諸室
- 給食室
- 廊下・トイレ等

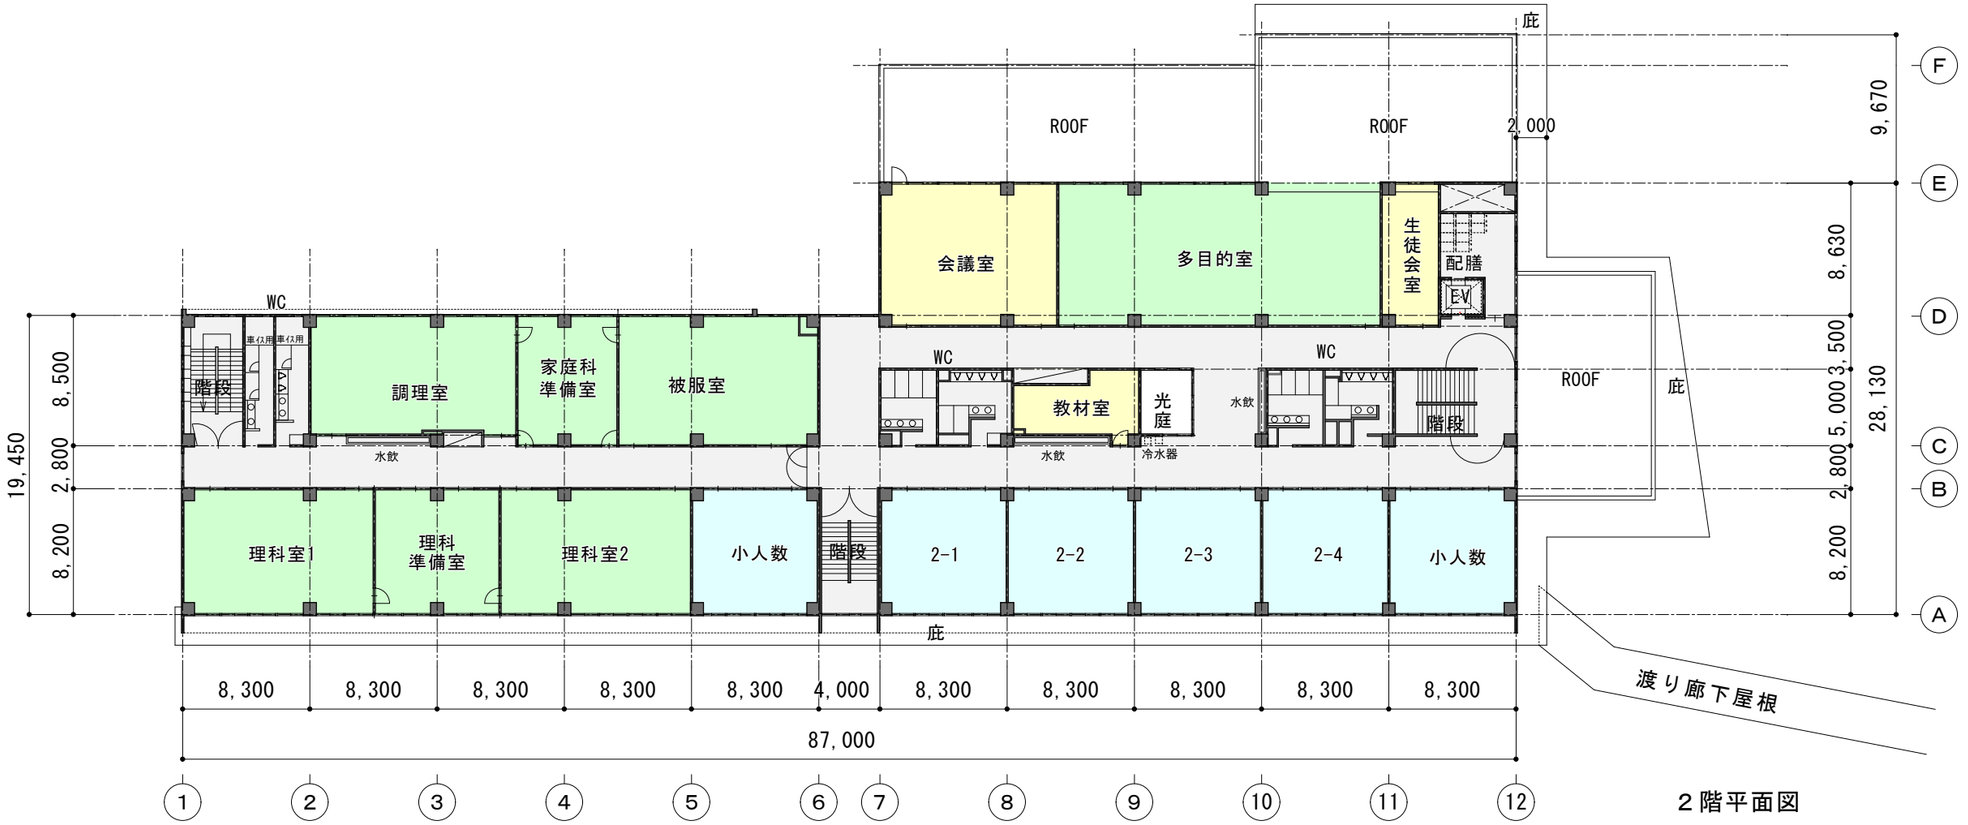

【凡例】
- 普通教室
- 特別教室・多目的室
- 管理諸室
- 給食室
- 廊下・トイレ等

■新校舎　R階平面図(案)　1/400

令和5年3月8日　資料2-3

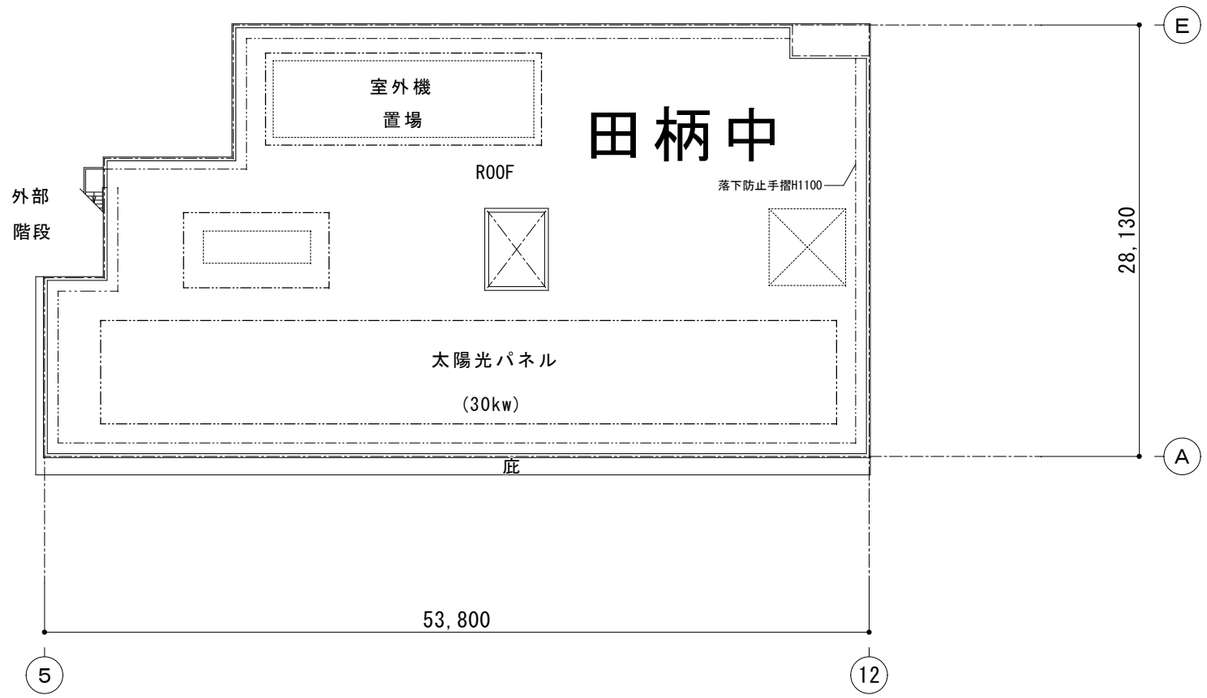

■新校舎　立面図(案)　1/300

令和5年3月8日　資料３

南側立面図

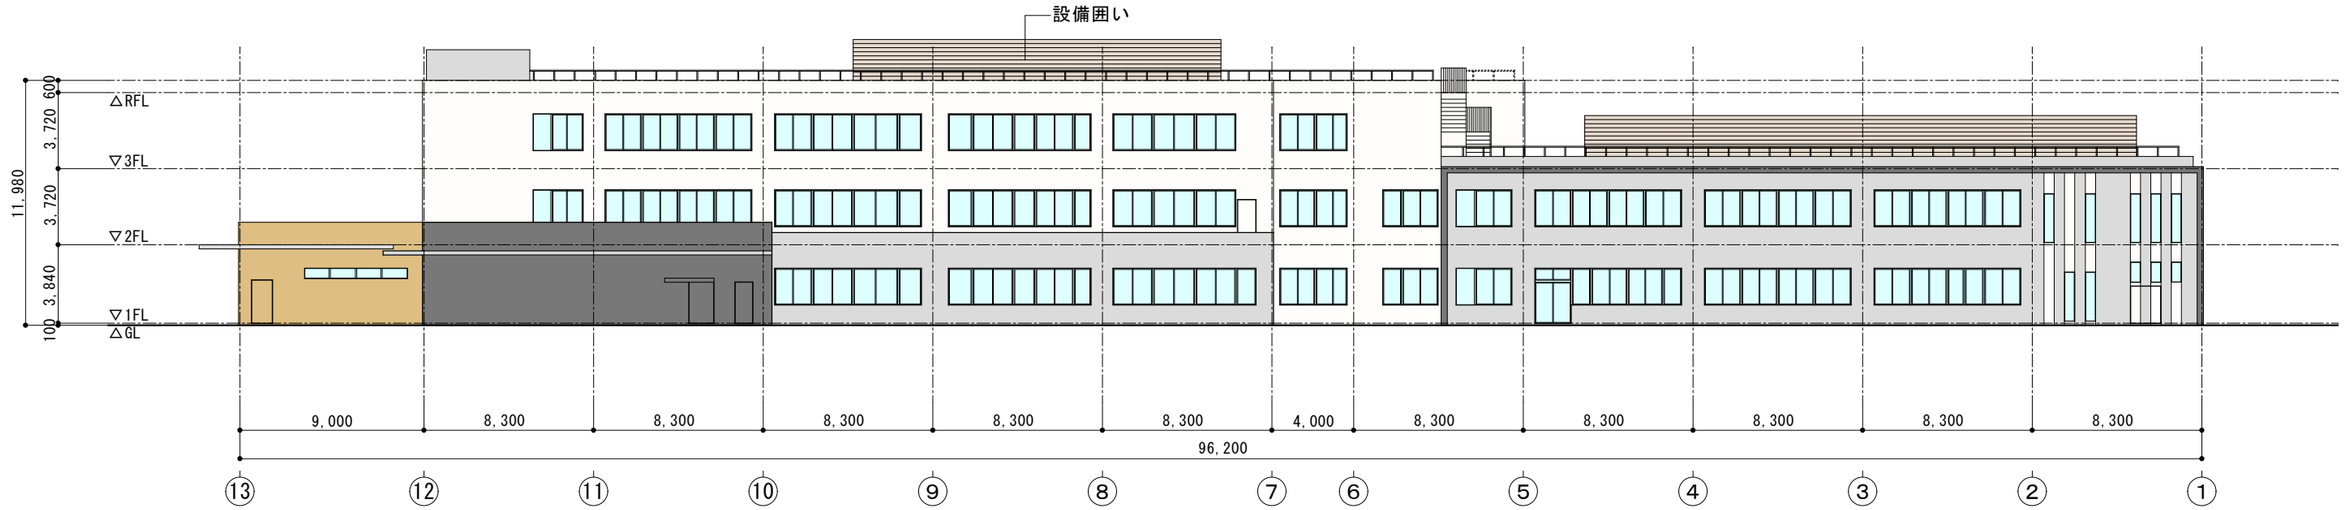

北側立面図

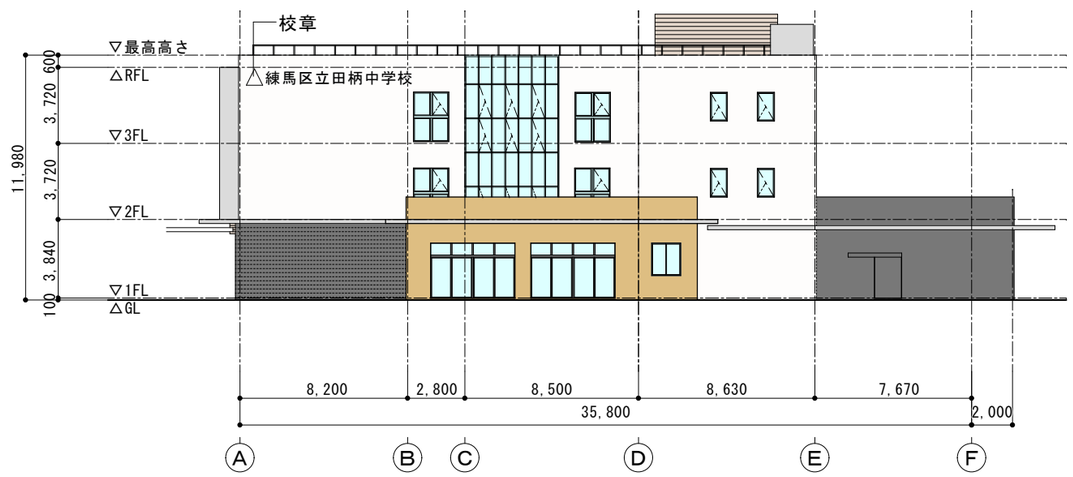

東側立面図

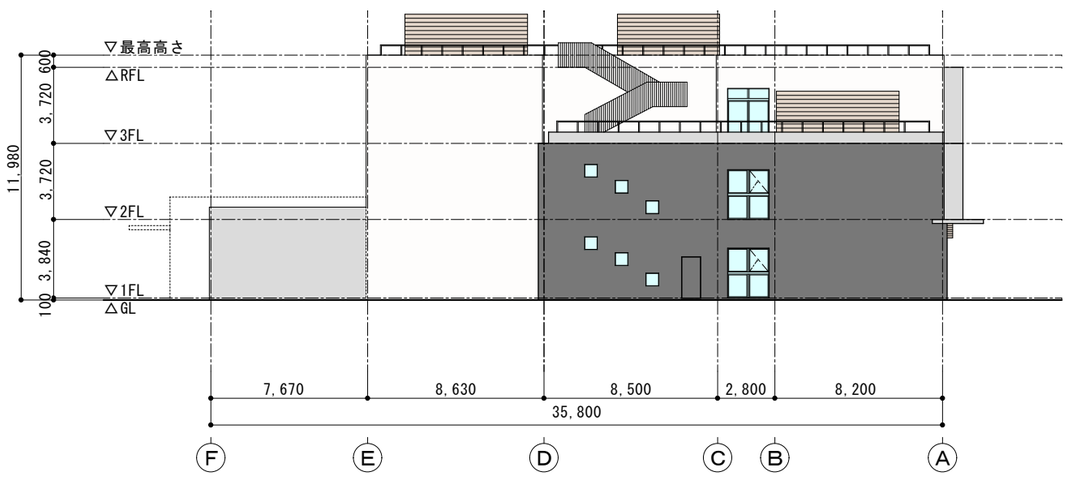

西側立面図

■外観パース（案）

令和5年3月8日 資料４

正門から東側昇降口を見たイメージ

南西側上空から見たイメージ

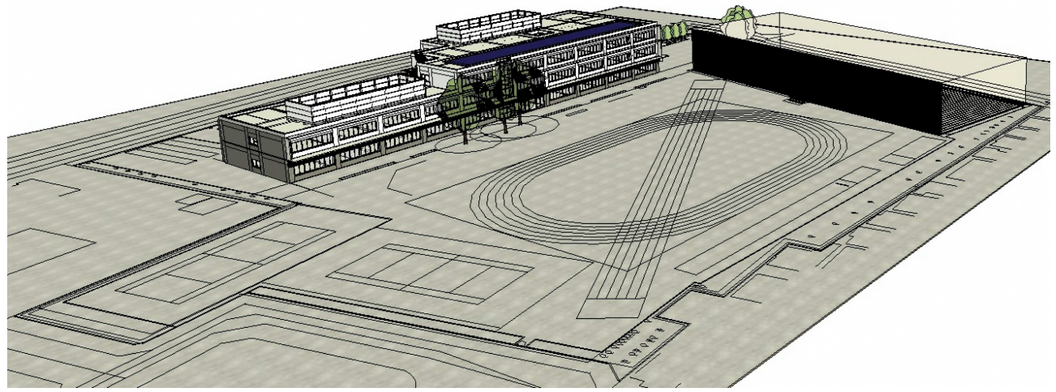

南東側上空から見たイメージ

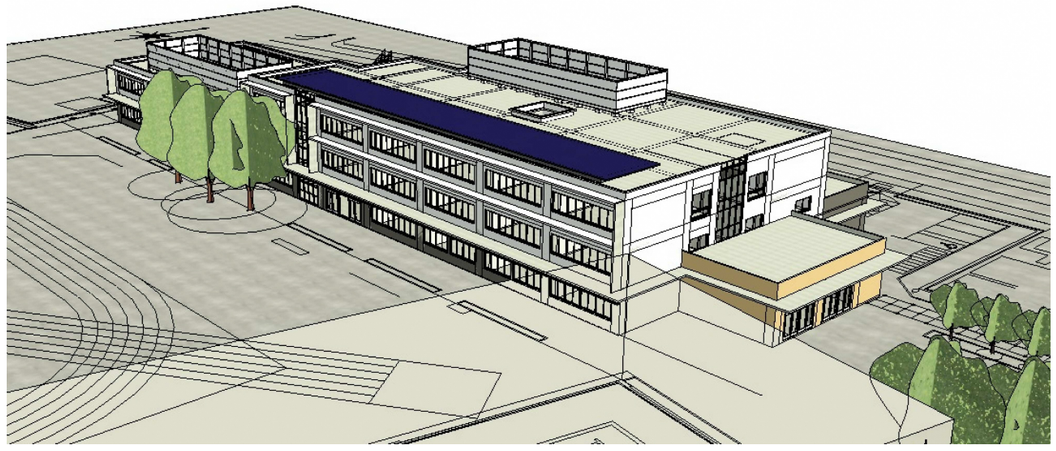

北東側上空から見たイメージ

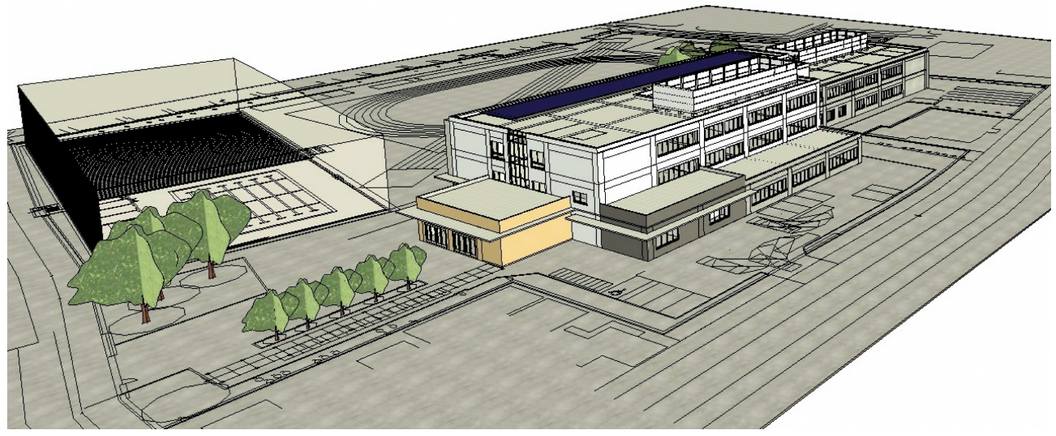

■仮設校舎　配置図(案)　1/600

令和5年3月8日　資料５

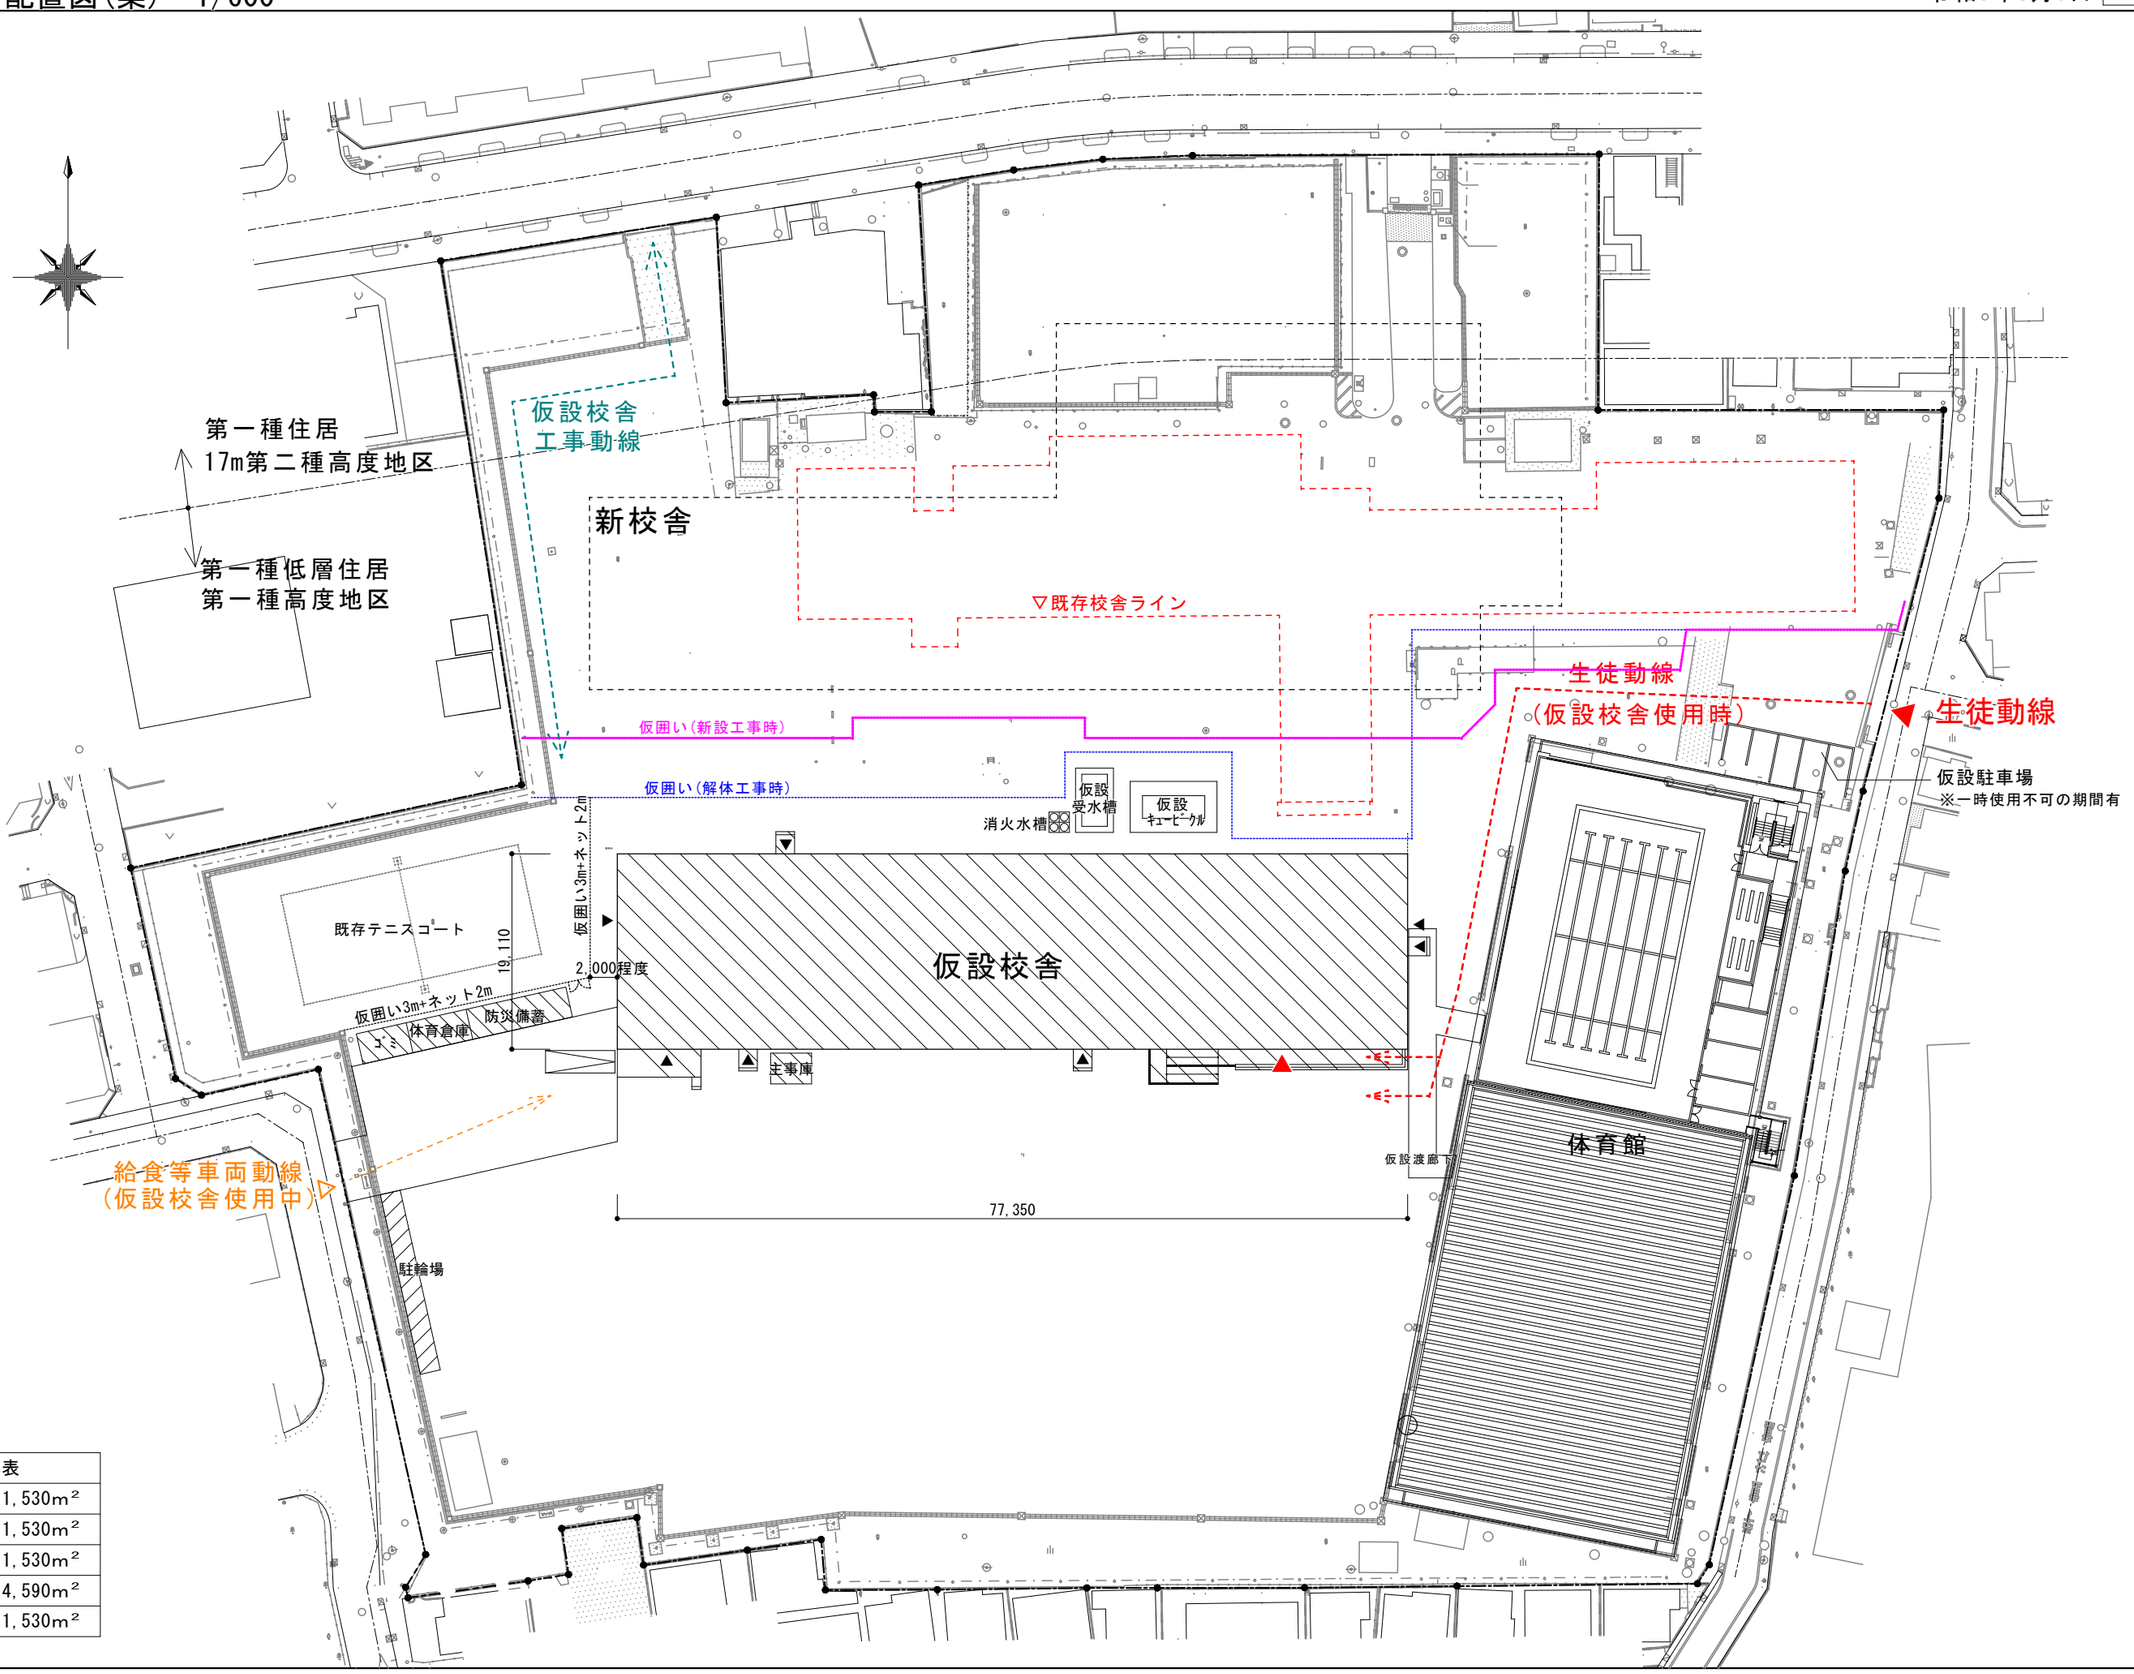

仮設校舎　面積表		
床面積	３階	約　1,530m²
	２階	約　1,530m²
	１階	約　1,530m²
	合計	約　4,590m²
建築面積		約　1,530m²

■仮設校舎　１・２階平面図(案)　1/300

令和5年3月8日　資料6-1

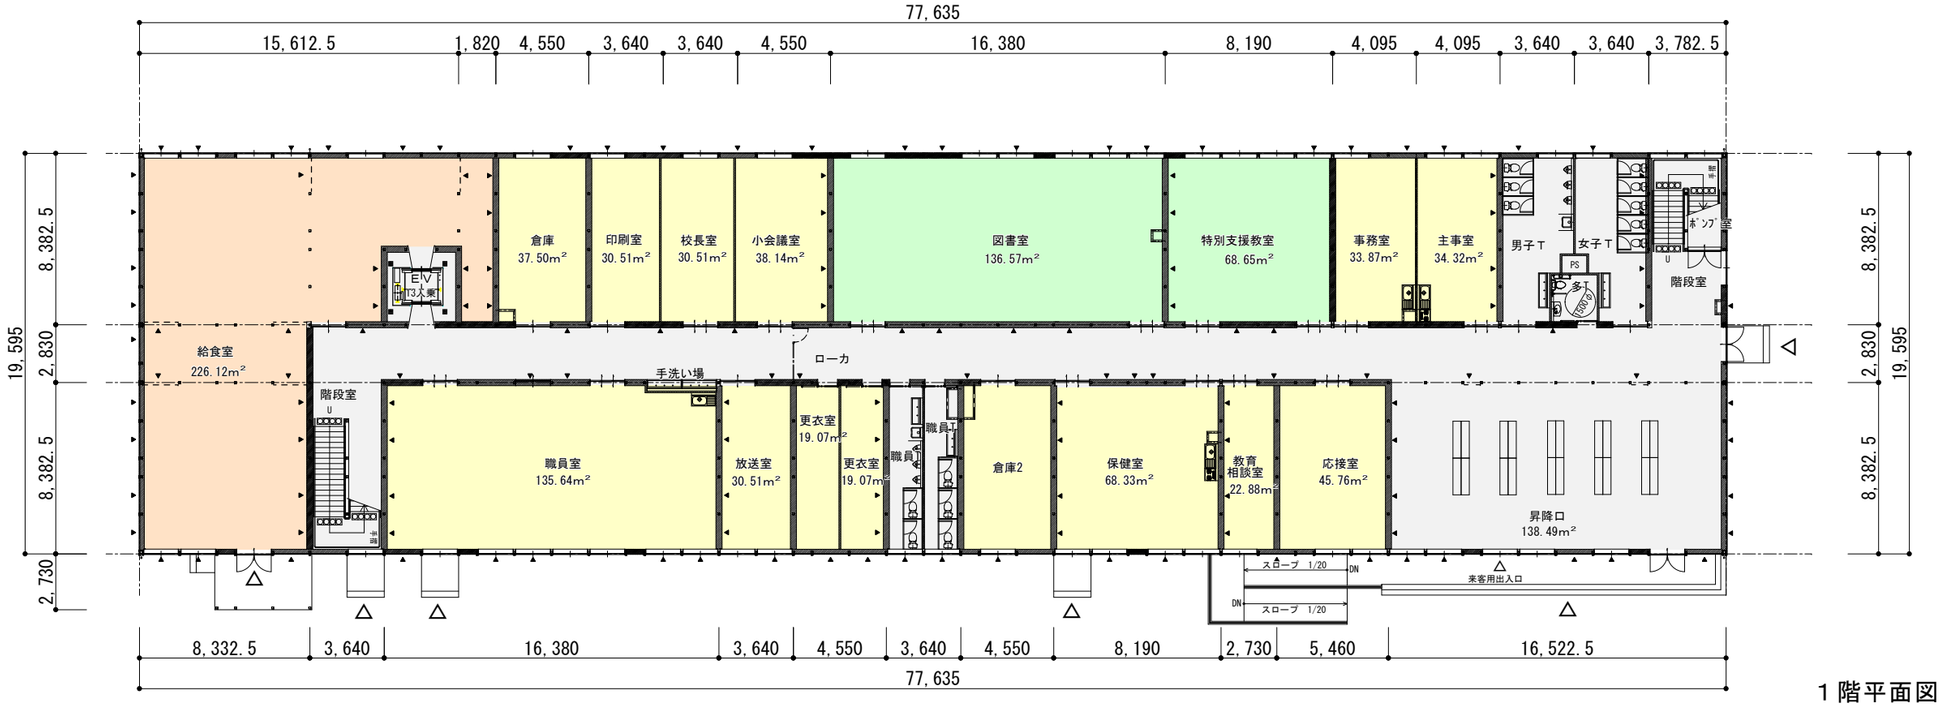

１階平面図

【凡例】
- 普通教室
- 特別教室・多目的室
- 管理諸室
- 給食室
- 廊下・トイレ等
- ▲ ブレース位置

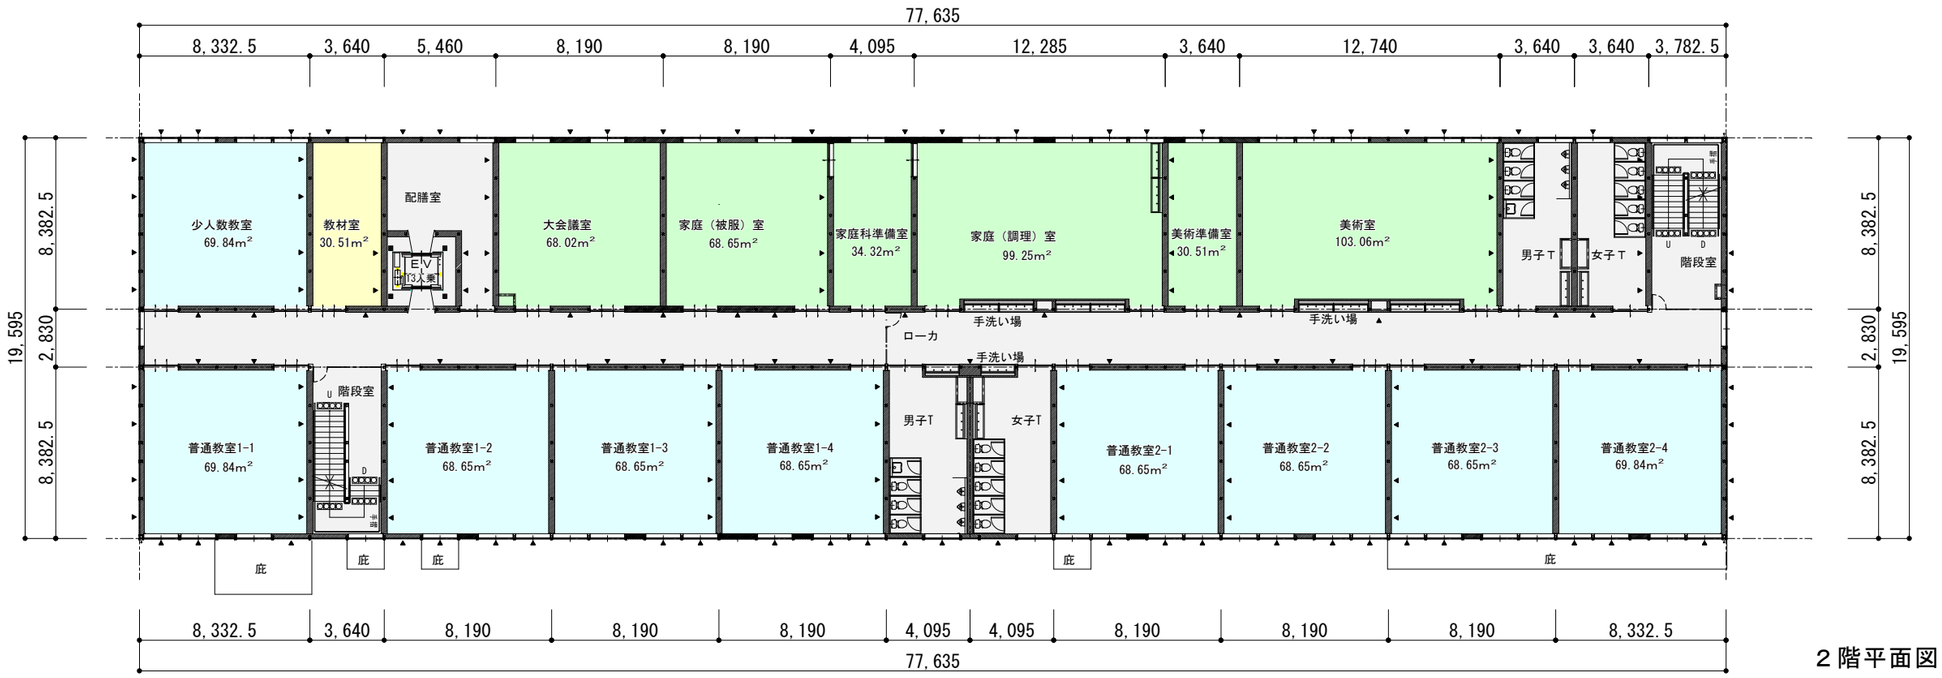

２階平面図

【凡例】
- 普通教室
- 特別教室・多目的室
- 管理諸室
- 給食室
- 廊下・トイレ等
- ▲ ブレース位置

■仮設校舎　３階平面図(案)　1/300

令和5年3月8日　資料6-2

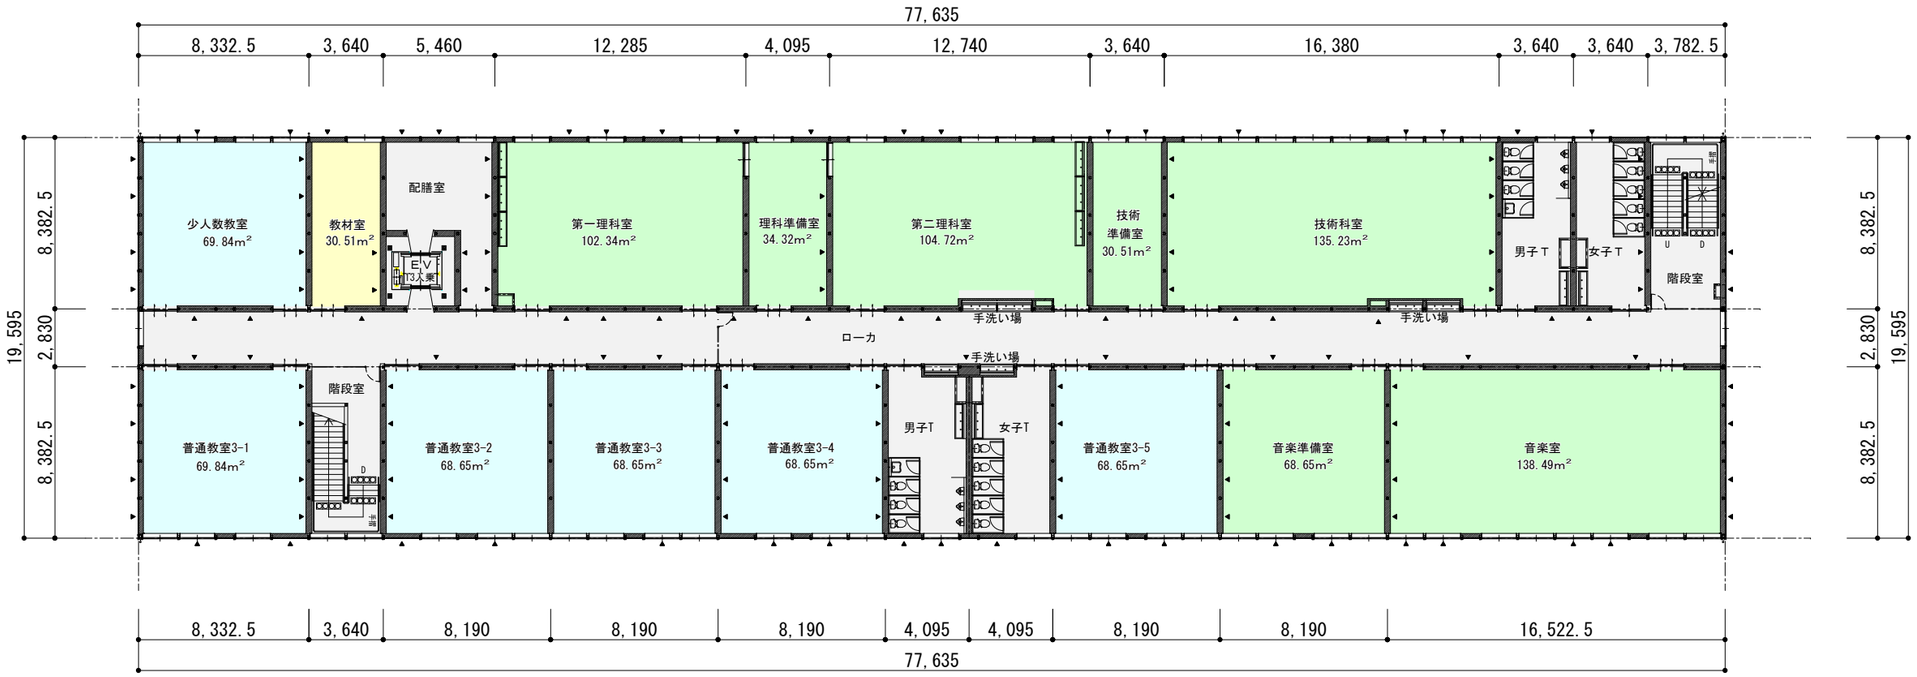

【凡例】

- 普通教室
- 特別教室・多目的室
- 管理諸室
- 給食室
- 廊下・トイレ等
- ▲ ブレース位置

■仮設校舎　立面図(案)　1/300

令和5年3月8日　資料７

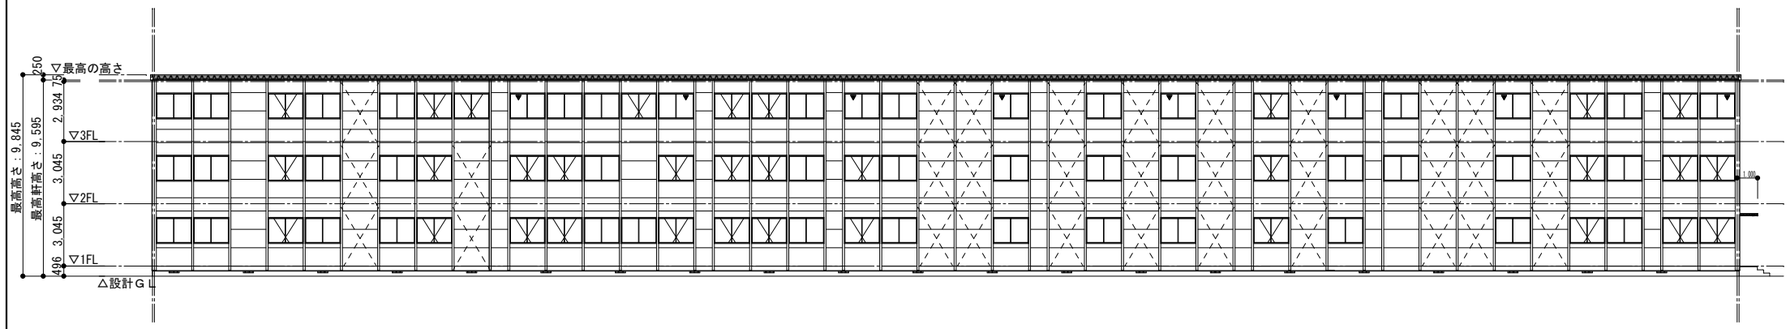

北側立面図　S＝1／300

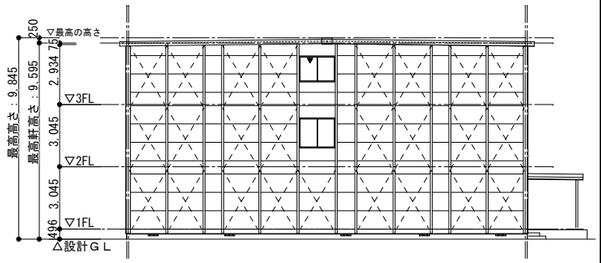

西側立面図　S＝1／300

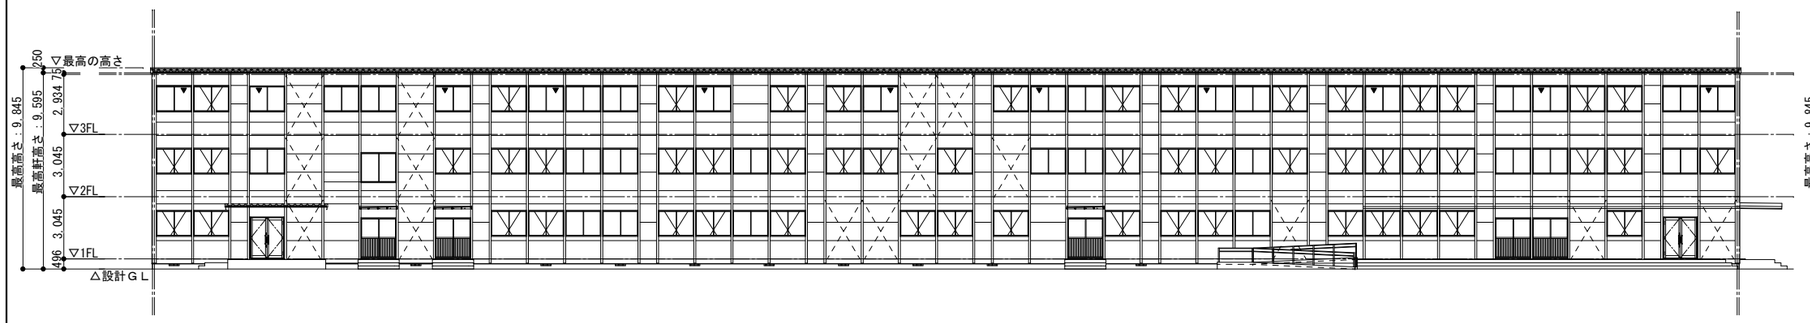

南側立面図　S＝1／300

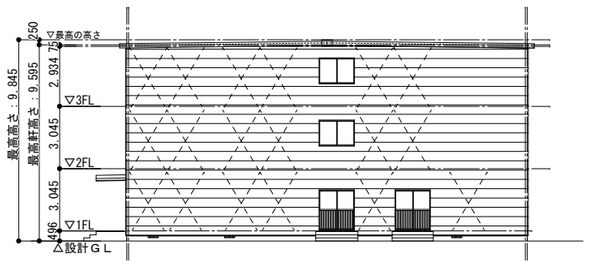

東側立面図　S＝1／300