練馬区立田柄中学校　建替計画・工事工程表

令和5年10月20日　資料２

■建替計画

STEP1 仮設校舎建設工事（R6.2～R6.7）

STEP2 校舎棟解体工事（R6.8～R7.2）

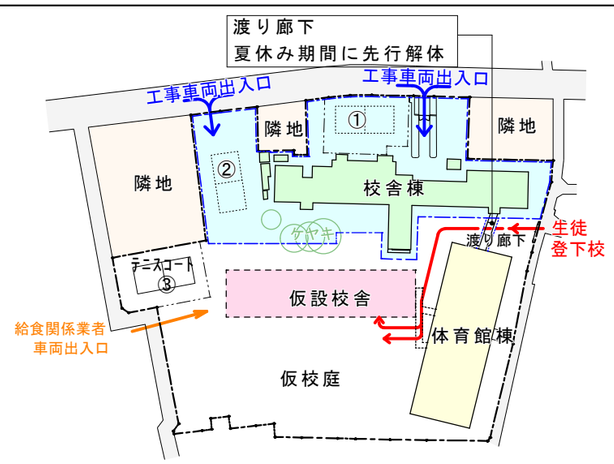

STEP3 新校舎建設工事・体育館棟改修工事（R7.3～R8.7）

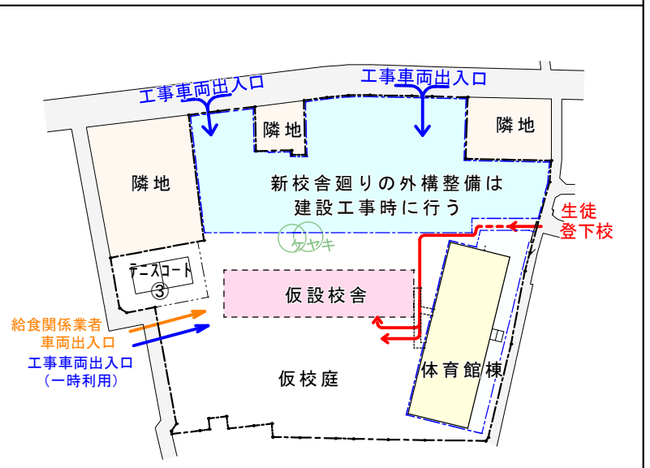

STEP4 仮設校舎解体工事（R8.9～R9.1）

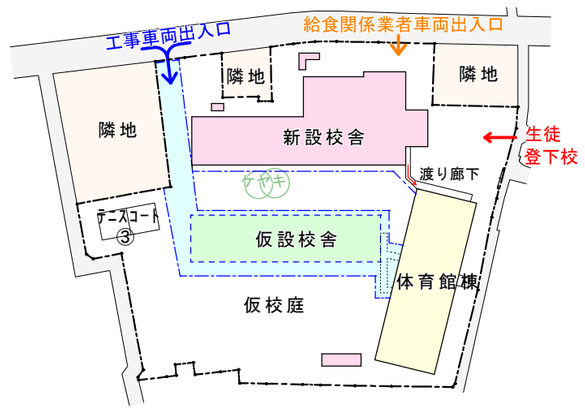

STEP5 外構・校庭整備工事（R9.2～R9.8）

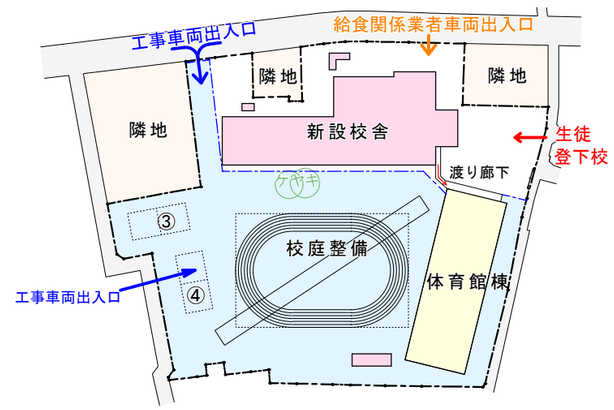

凡　例

- ：工事仮囲い
- ：工事エリア（校庭整備）
- ：撤去建物
- ：新設建物
- ：改修建物
- 学校動線
- 工事動線
- 給食搬出入動線

■工事工程表

年度		令和5年度			令和6年度											令和7年度												令和8年度												令和9年度											
月		1	2	3	4	5	6	7	8	9	10	11	12	1	2	3	4	5	6	7	8	9	10	11	12	1	2	3	4	5	6	7	8	9	10	11	12	1	2	3	4	5	6	7	8	9	10	11	12	1	2	3
工事ステップ			STEP1							STEP2							STEP3															STEP4											STEP5											
建設計画（予定）	仮設校舎		建設工事（5.5ヶ月）						引越し	
	校舎棟解体									解体工事（6.5ヶ月）※渡り廊下は夏休み期間に先行解体	
	新校舎建設													準備			建設工事（15.5ヶ月）																																					
	体育館棟改修 内部	
	体育館棟改修 外部																		準備		改修工事																																	
	校庭整備	準備 整備工事（7.0ヶ月）											
影響範囲 建設工事	校庭	
	仮校庭				※工事計画により使用できる範囲が変わります。	
影響範囲 改修	体育館棟（屋内）	

※校庭の半数程度を先行整備し整備の終了した部分を使用する。

…使用できない期間　…使用できる期間

練馬区立田柄中学校　新校舎

■配置図　兼　１階平面図

令和5年10月20日

資料３

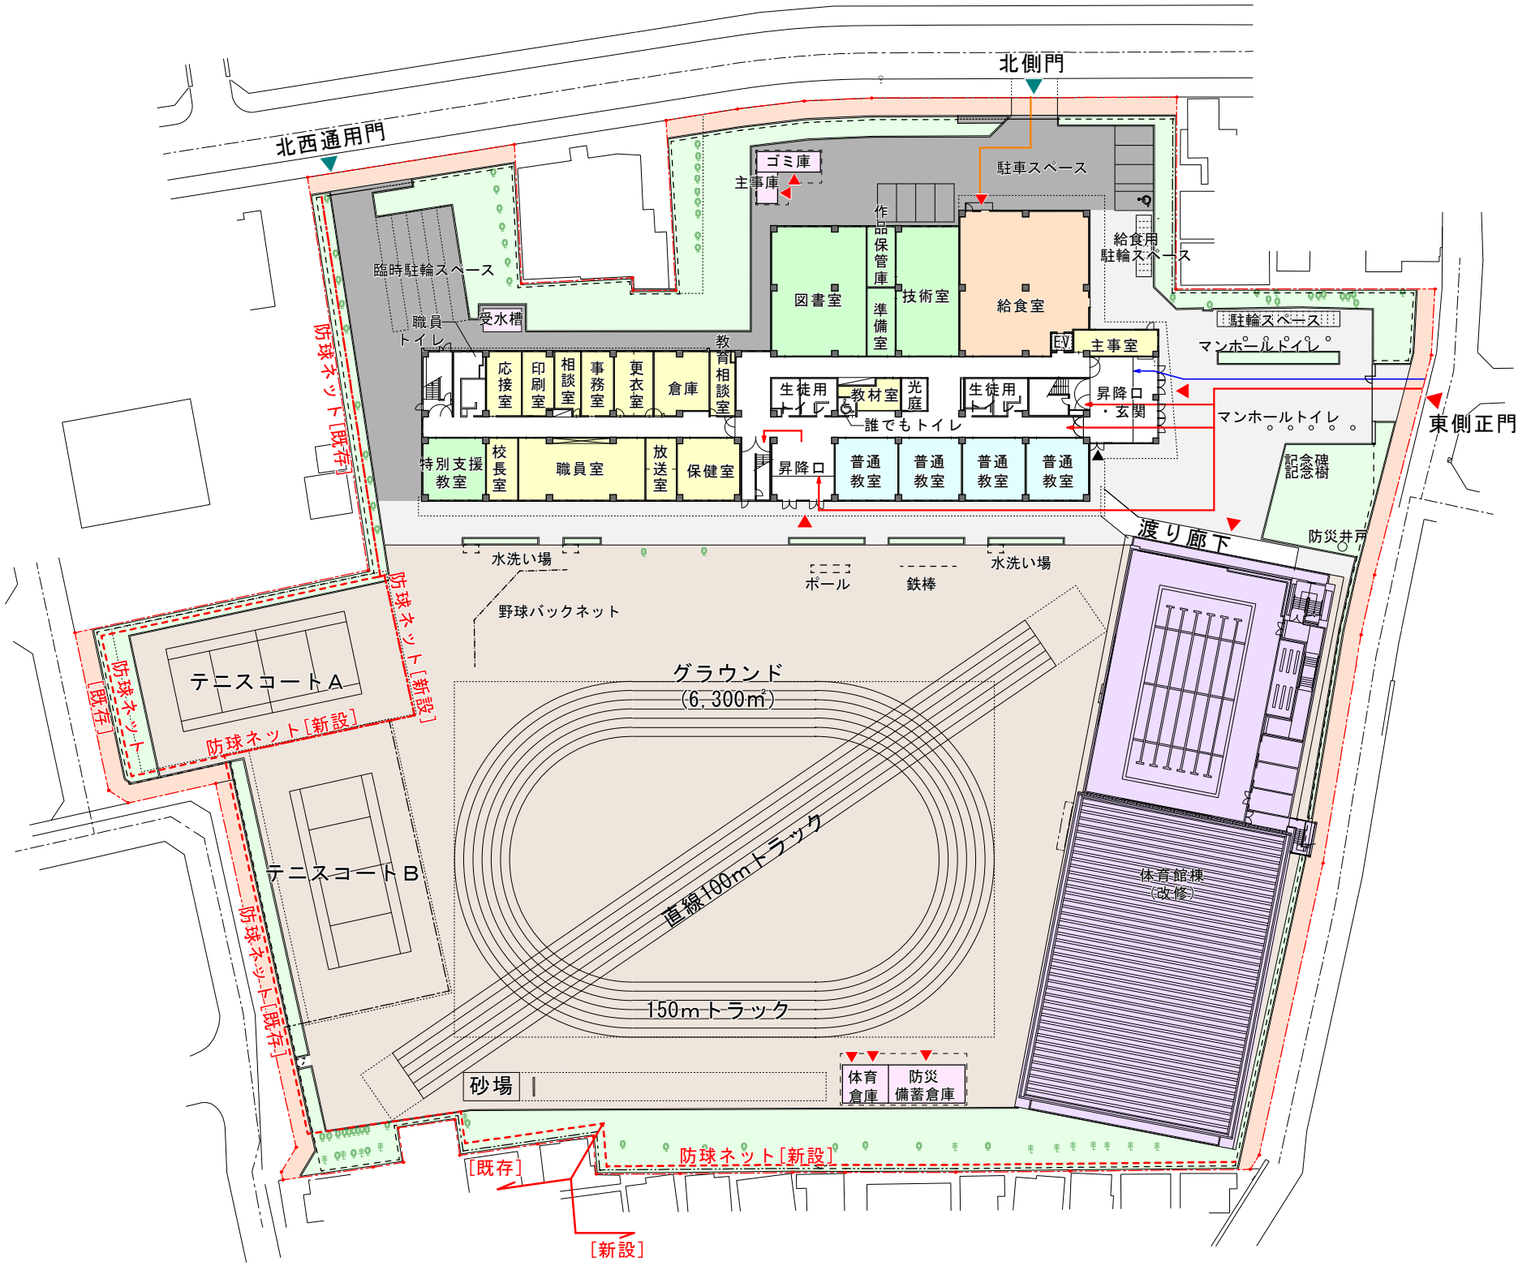

■Ｒ階平面図

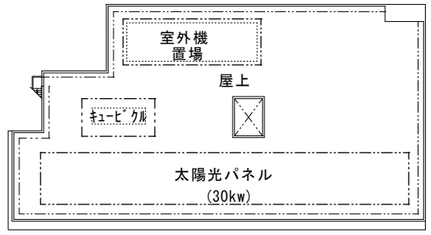

■３階平面図

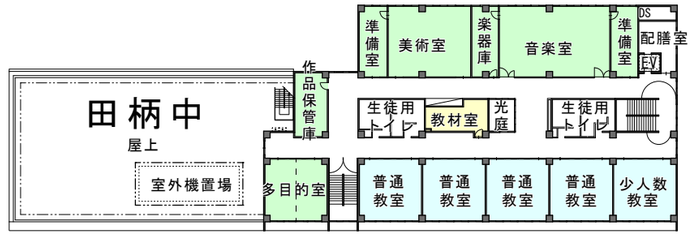

■２階平面図

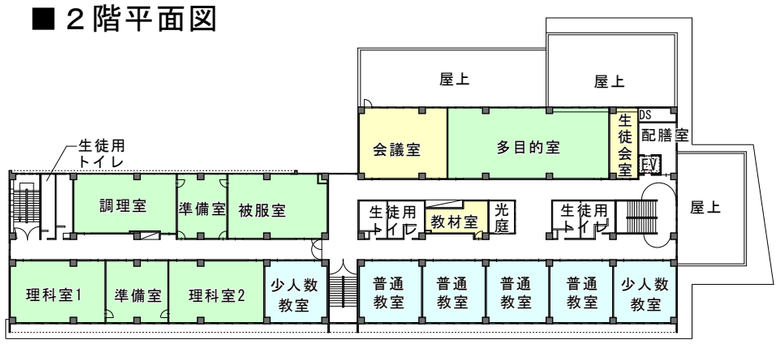

【室凡例】

- 普通教室
- 特別教室・多目的室
- 管理諸室
- 給食室
- 体育館(改修)
- 屋外施設(倉庫等)

【敷地凡例】

- 歩道状空地
- 緑化
- グラウンド舗装
- アスファルト舗装
- 自然石舗装

【動線凡例】

- 生徒動線
- 来賓動線
- 給食搬出入動線
- 出入口(生徒・職員)
- 出入口(車両)

N

S=1/800

練馬区立田柄中学校　新校舎

令和5年10月20日　資料４

■立面図（イメージ）

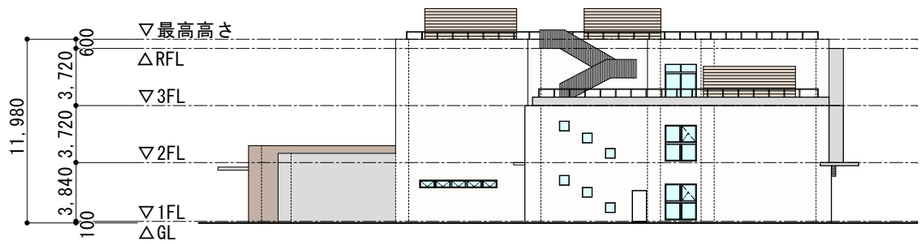

西側立面図

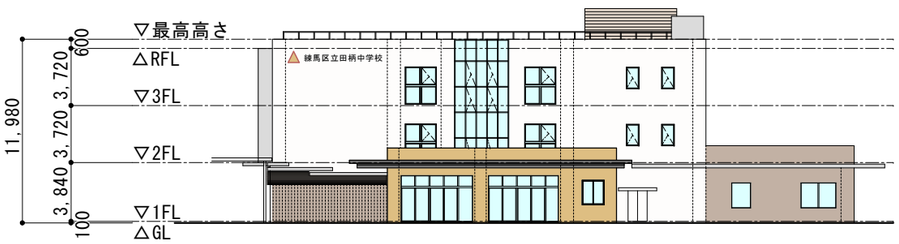

東側立面図

南側立面図

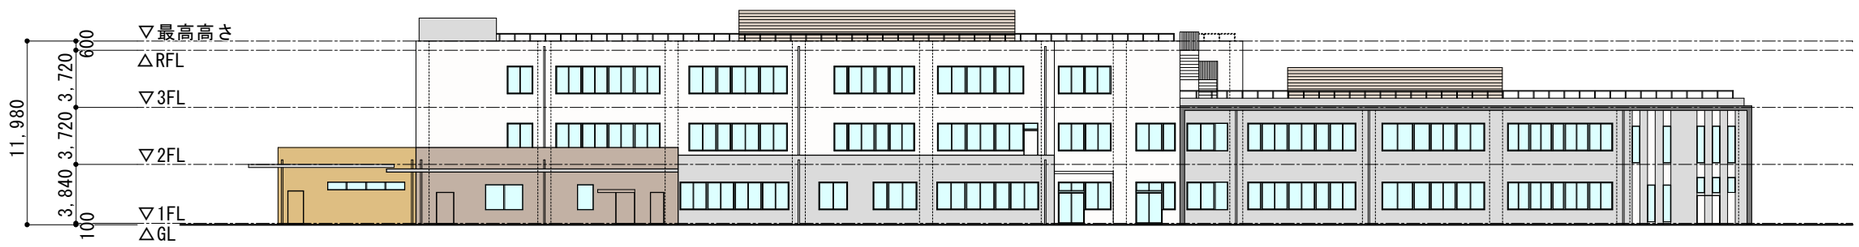

北側立面図

S=1/400

練馬区立田柄中学校　新校舎

■日影図(等時間)　[法規制]

令和5年10月20日

資料５－１

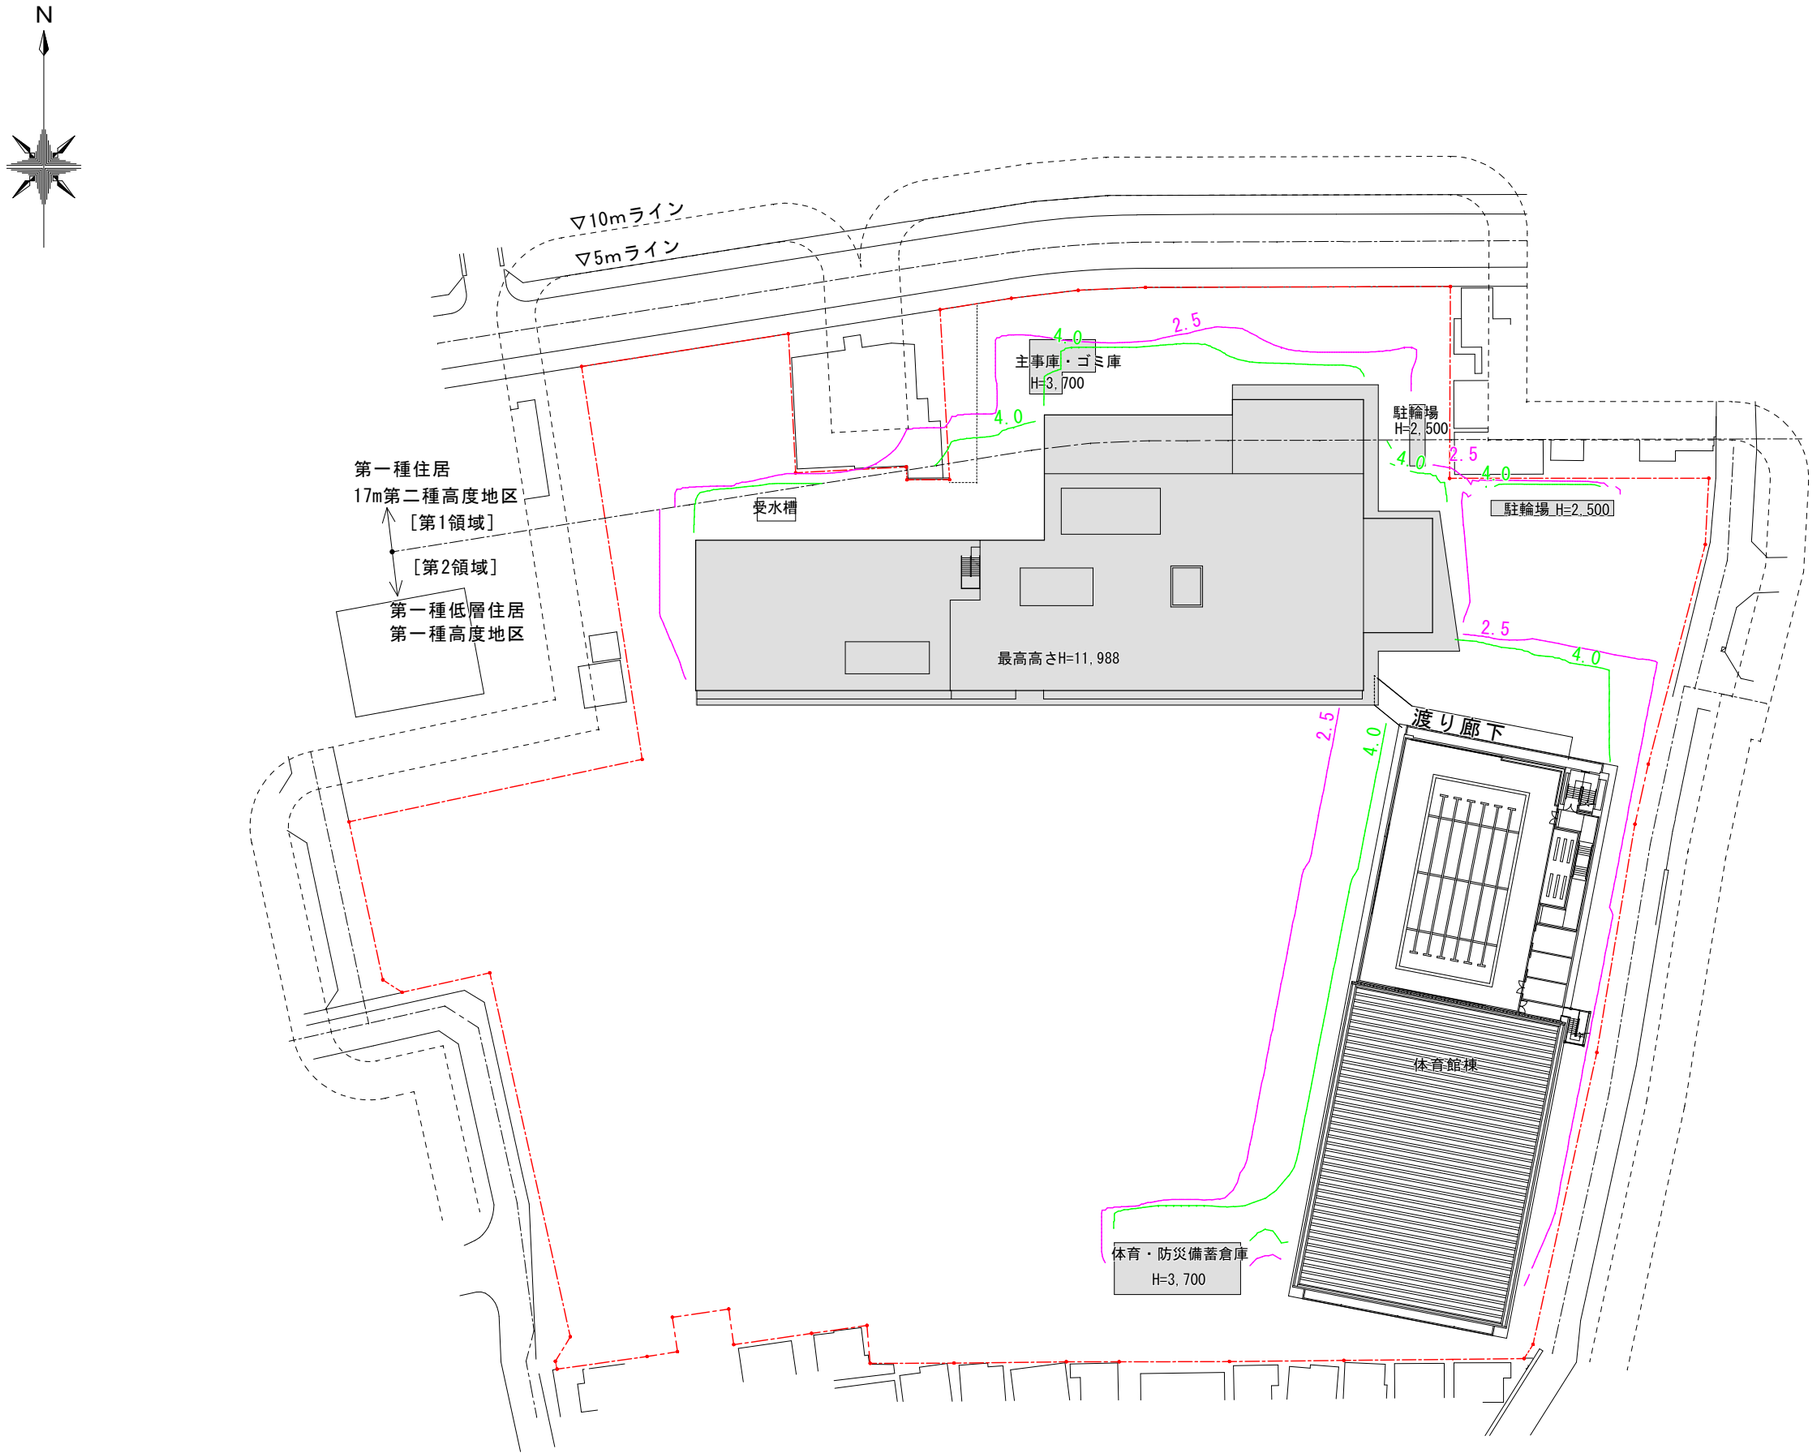

【凡例】

：敷地境界線

：計画建物

：規制時間(4時間00分)

：規制時間(2時間30分)

【日影規制条件】

領域番号	測定面高	規制時間1	規制時間2
		5.0m	10.0m
第1領域	4,000㎜	4時間00分	2時間30分
第2領域	1,500㎜		

緯度	北緯　36°00'00"
節気[日付]	冬至[12月22日頃]
計算時間	8時00分～16時00分
時刻法	真太陽時

S=1/800

練馬区立田柄中学校　新校舎

■日影図(等時間)　[地盤面]

令和5年10月20日

資料５－２

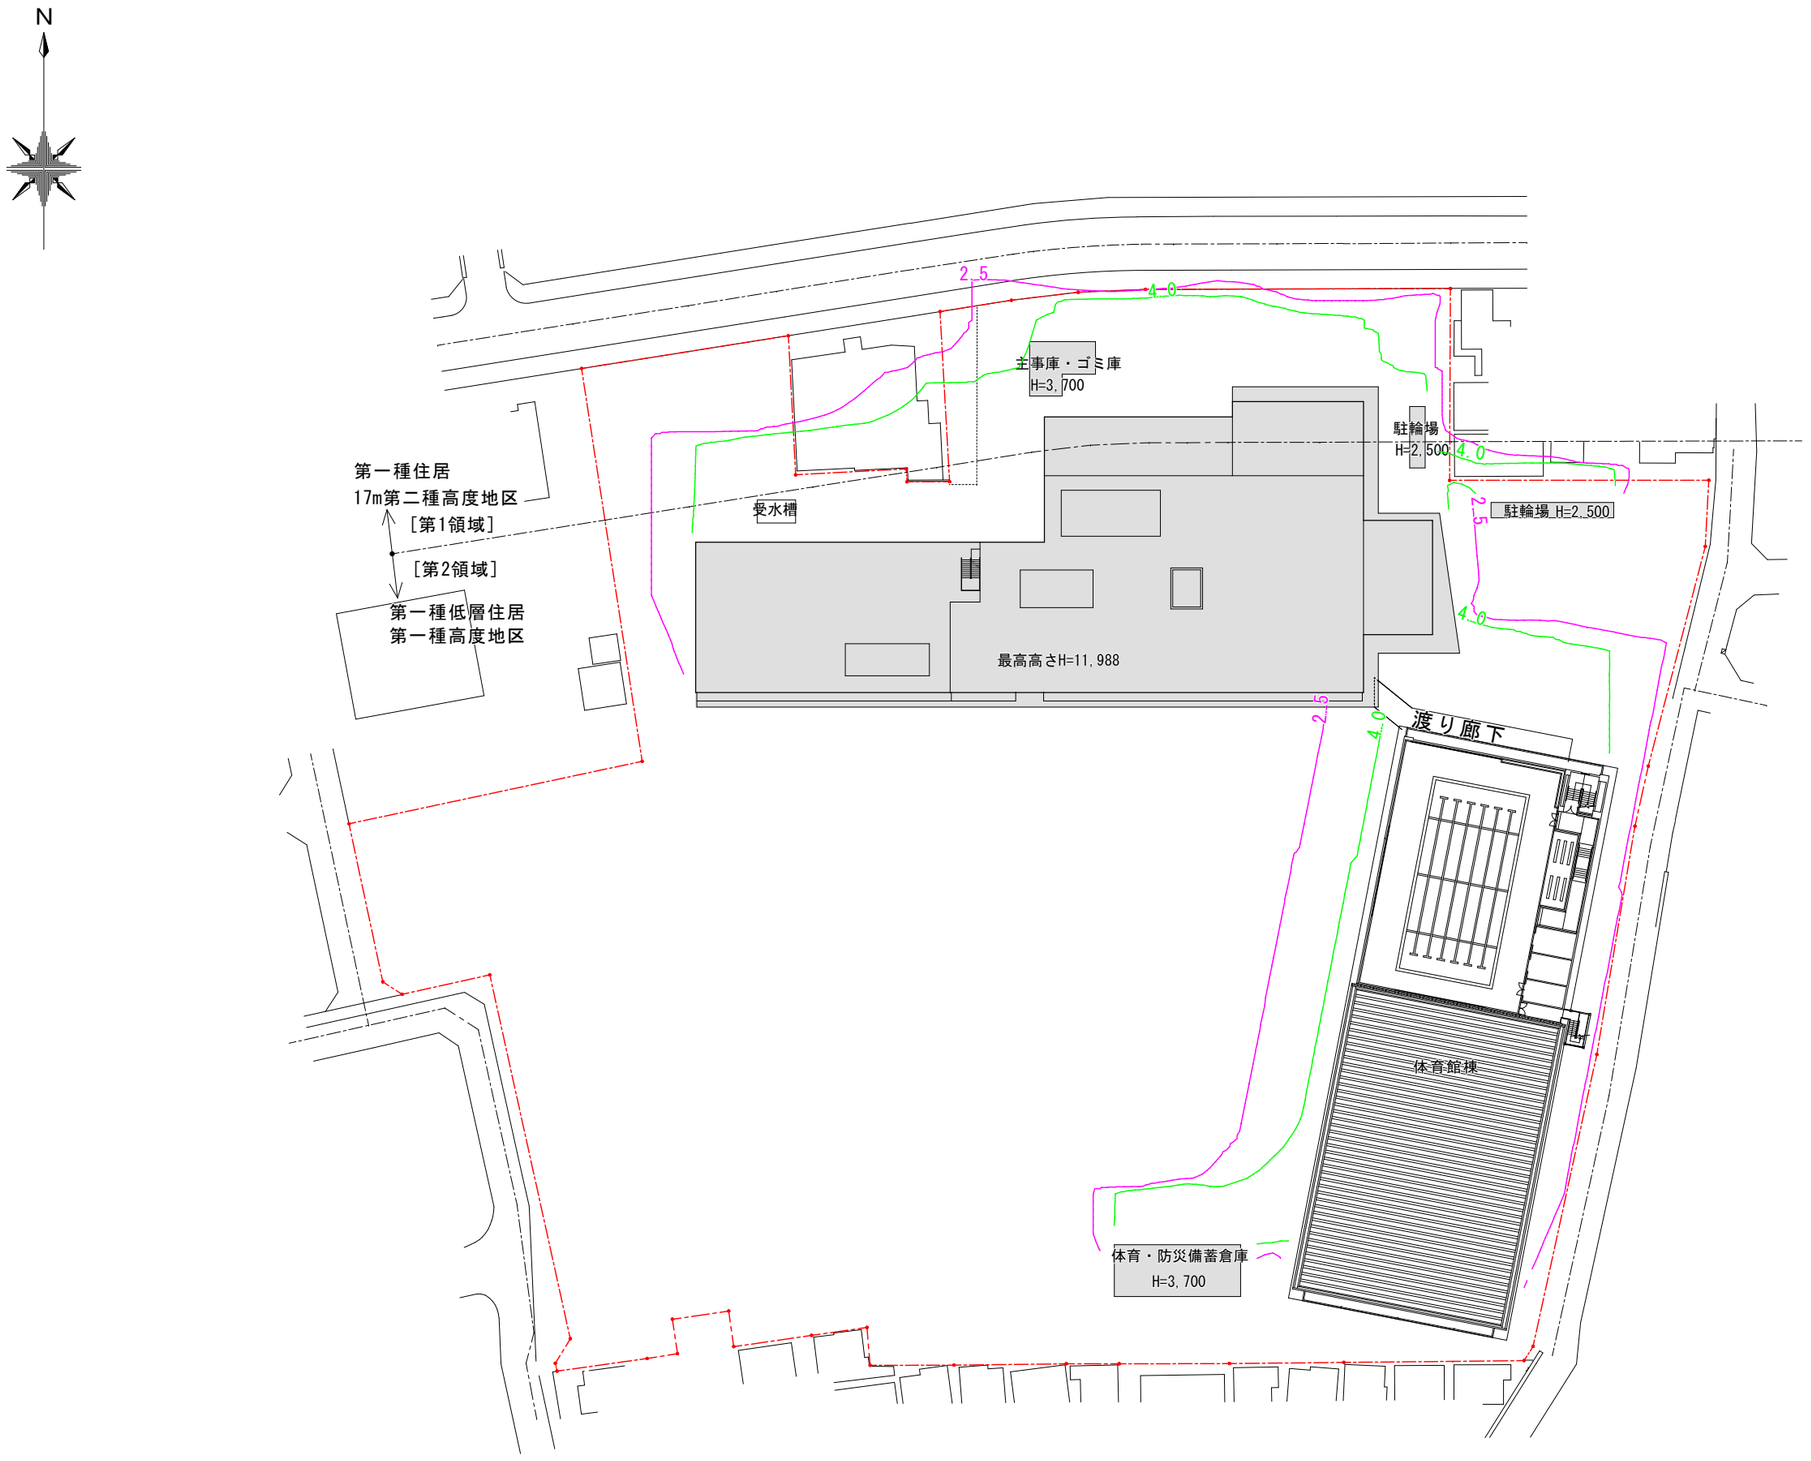

【凡例】

- ：敷地境界線
- ：計画建物
- ：規制時間(4時間00分)
- ：規制時間(2時間30分)

【日影規制条件】

領域番号	測定面高	規制時間1	規制時間2
		5.0m	10.0m
第1領域	±0	4時間00分	2時間30分
第2領域	±0		

緯度	北緯　36°00′00″
節気[日付]	冬至[12月22日頃]
計算時間	8時00分～16時00分
時刻法	真太陽時

S=1/800

練馬区立田柄中学校　新校舎

■日影図(時刻)［法規制］

令和5年10月20日

資料５－３

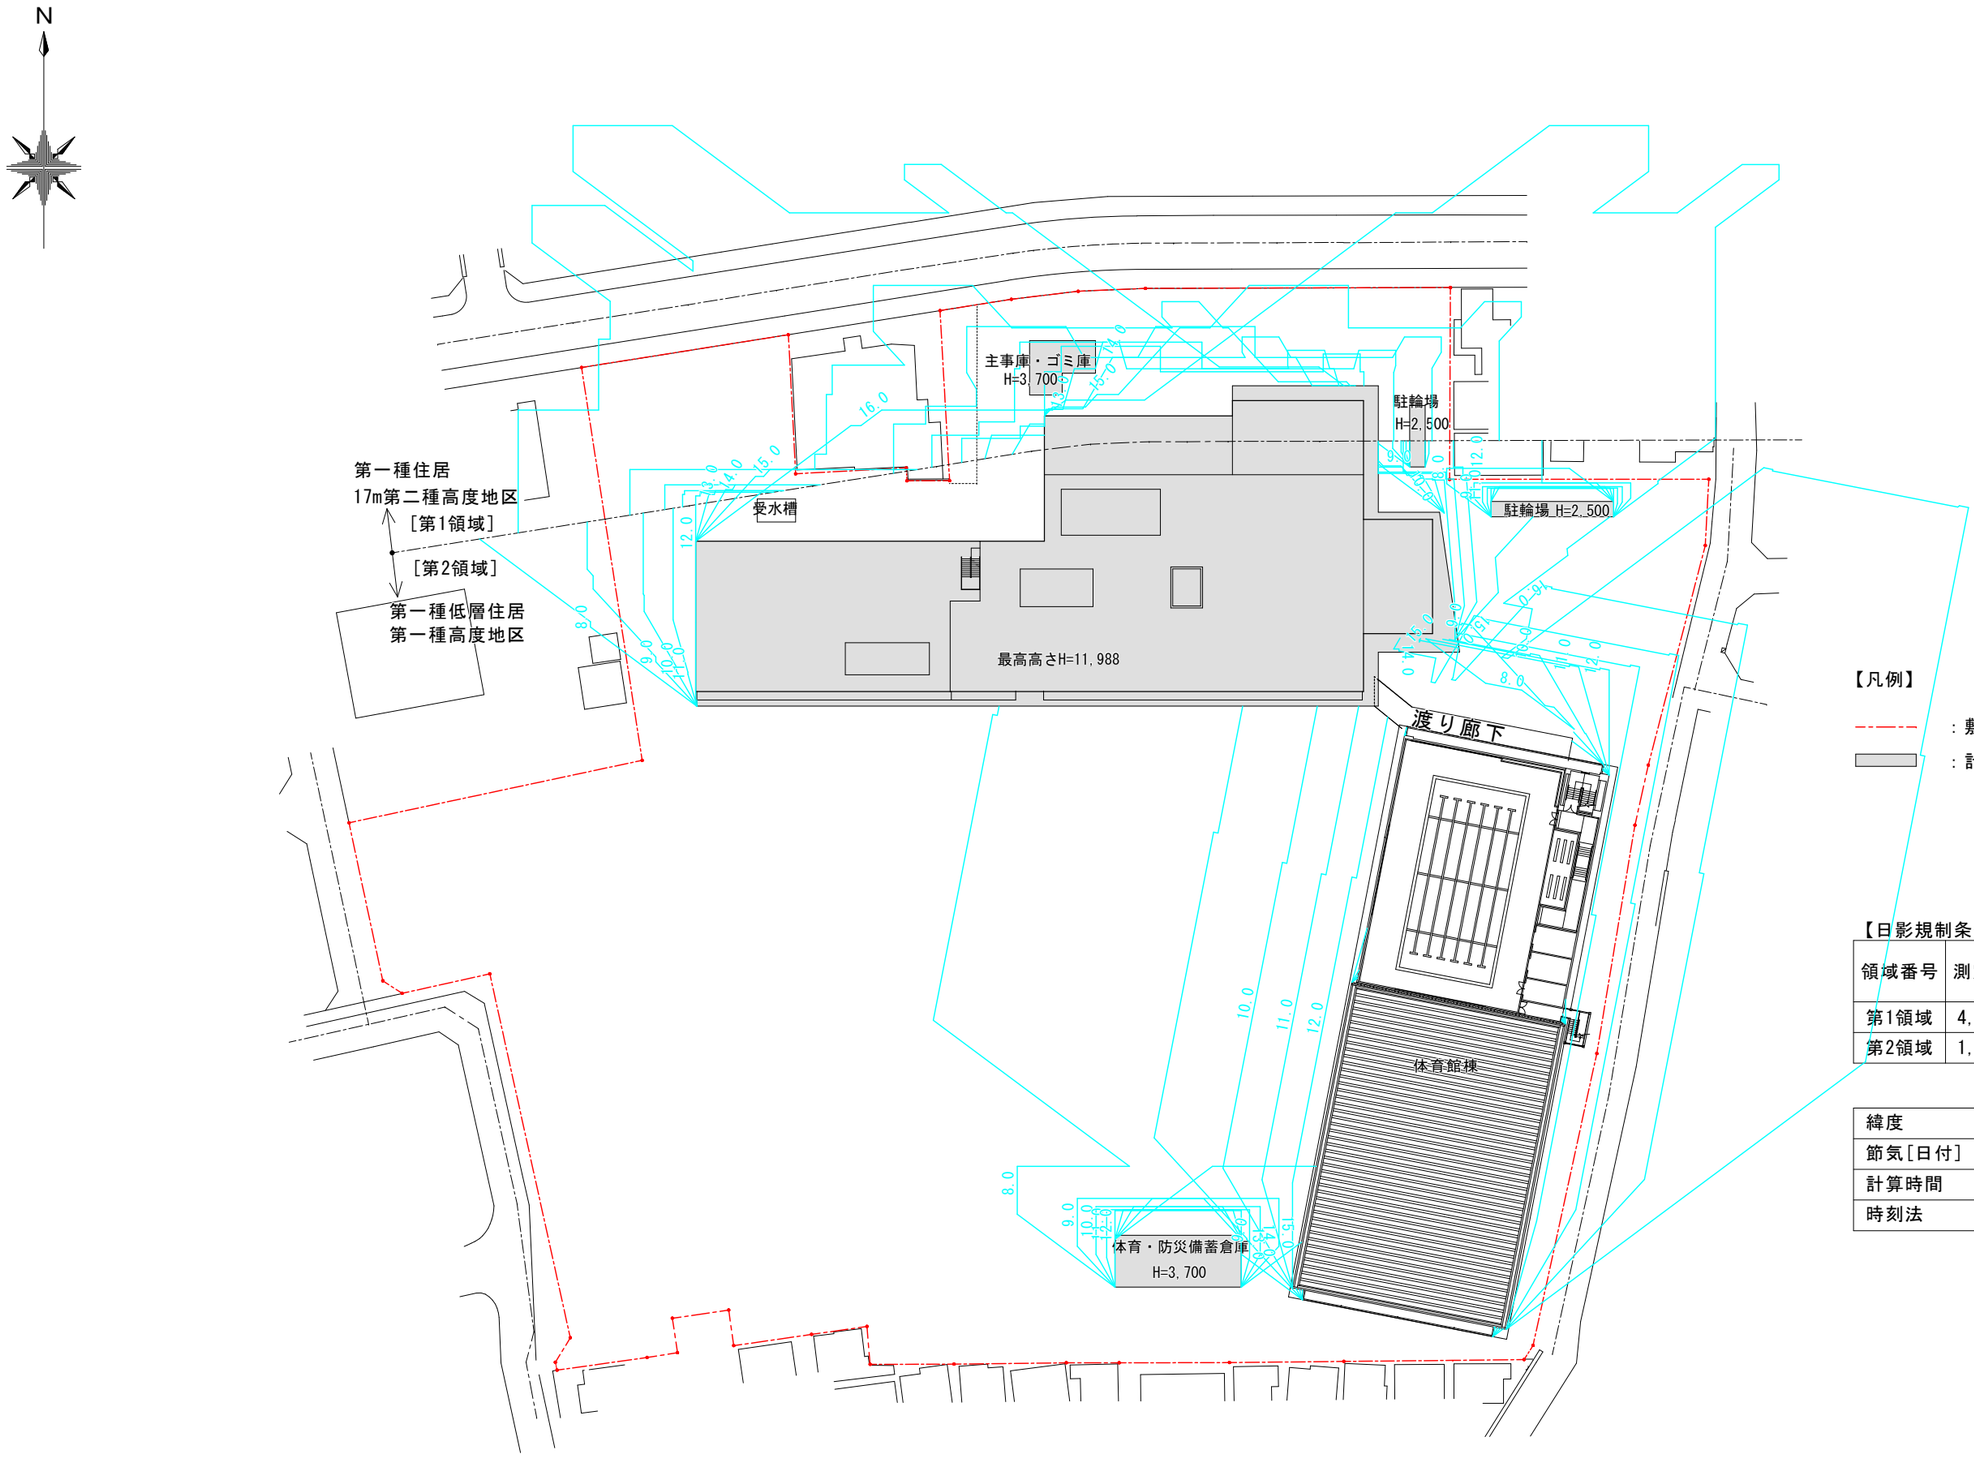

【日影規制条件】

領域番号	測定面高
第1領域	4,000mm
第2領域	1,500mm

緯度	北緯　36°00′00″
節気［日付］	冬至［12月22日頃］
計算時間	8時00分～16時00分
時刻法	真太陽時

S=1/800

練馬区立田柄中学校　新校舎

■日影図(時刻)［地盤面］

令和5年10月20日

資料５－４

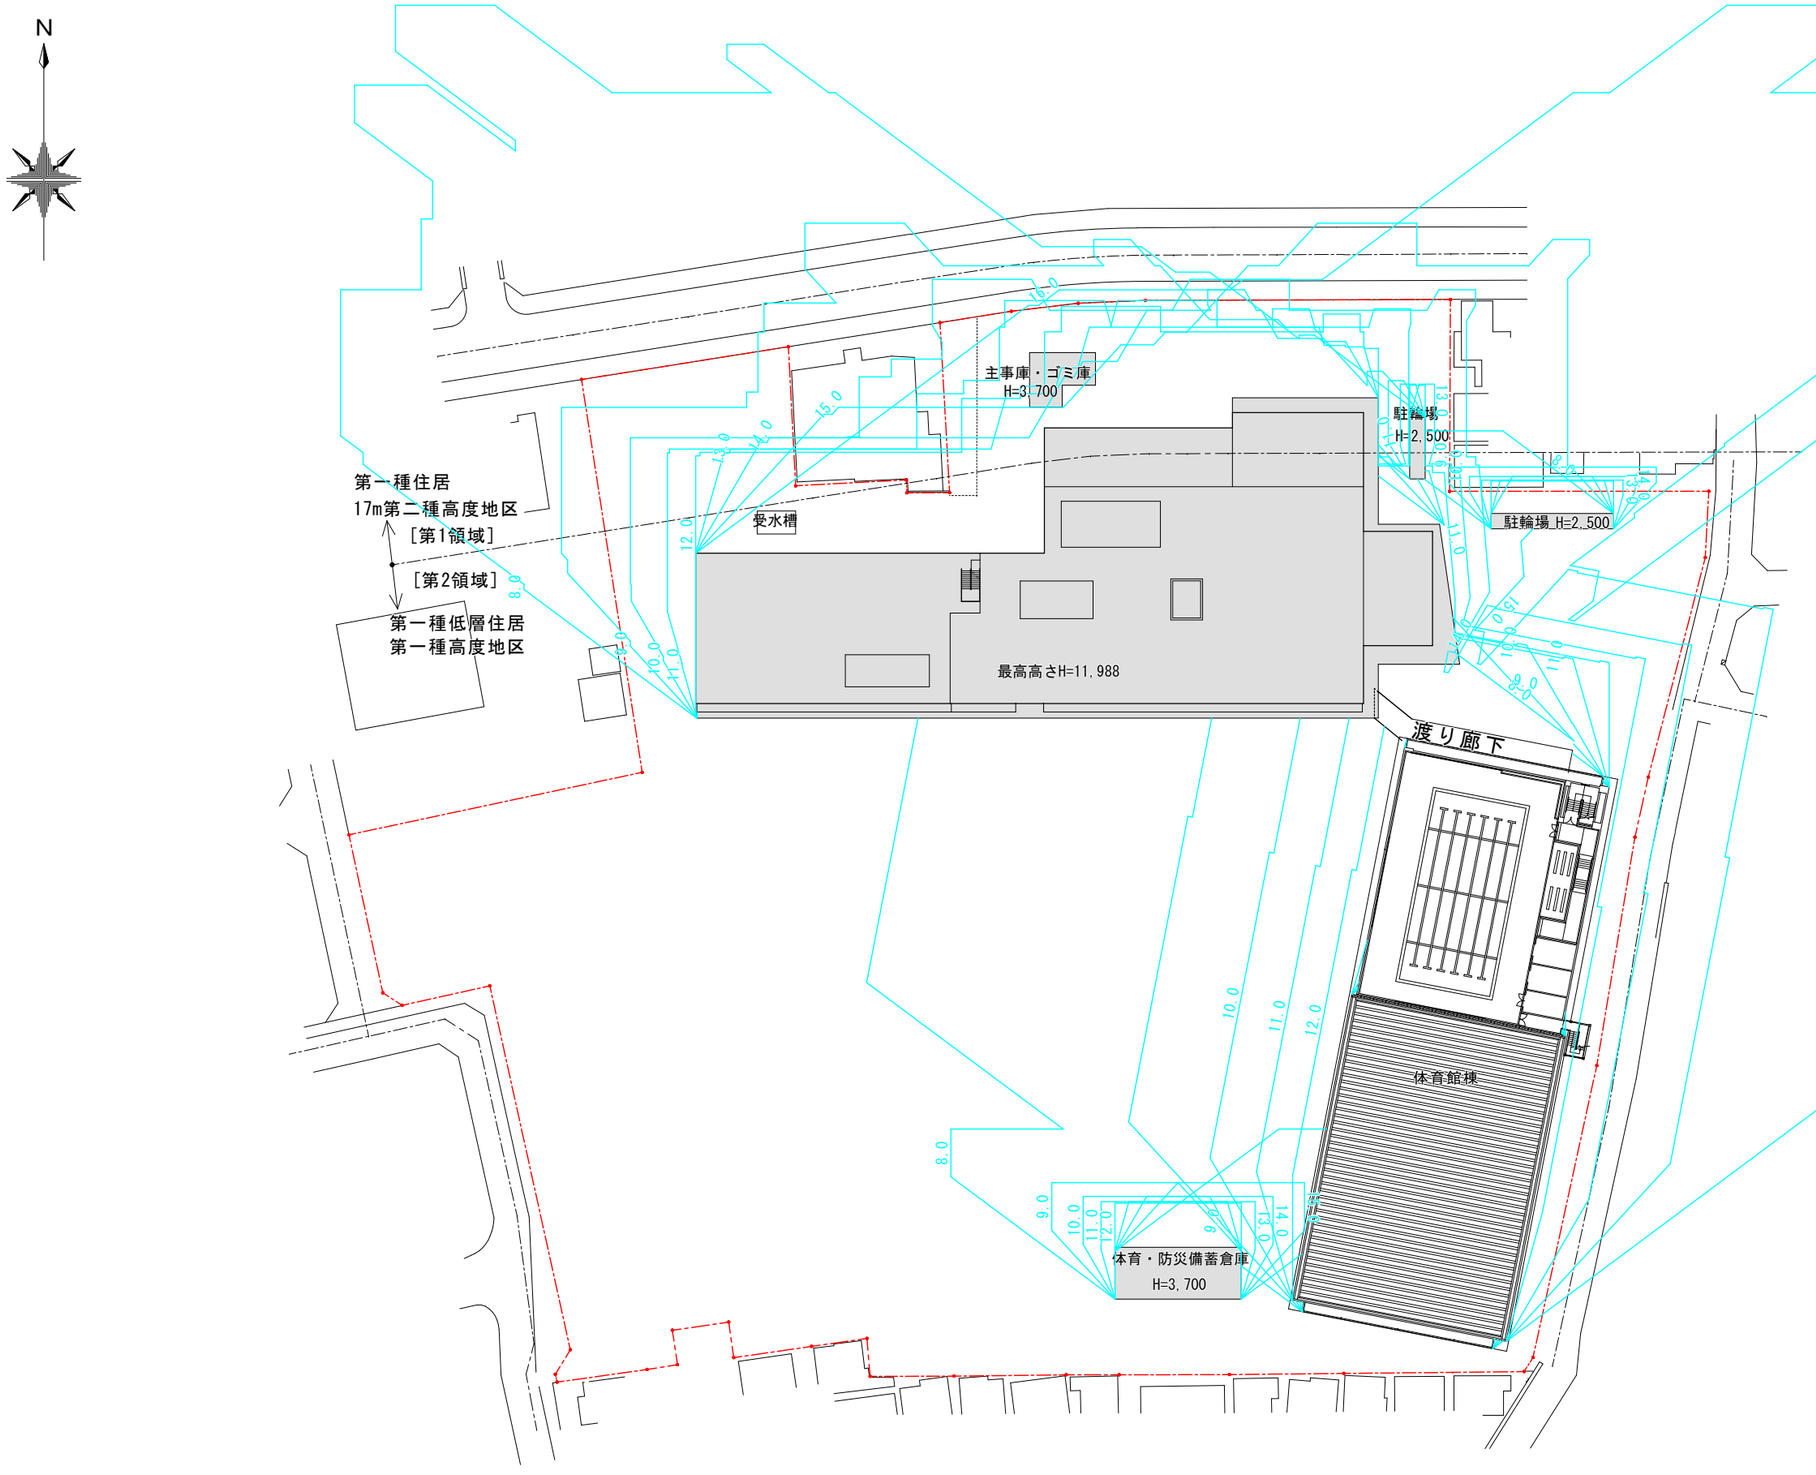

【凡例】

：敷地境界線

：計画建物

【日影規制条件】

領域番号	測定面高
第1領域	±0
第2領域	±0

緯度	北緯　36°00'00"
節気［日付］	冬至［12月22日頃］
計算時間	8時00分～16時00分
時刻法	真太陽時

S=1/800