


参考

■工事ステップ図

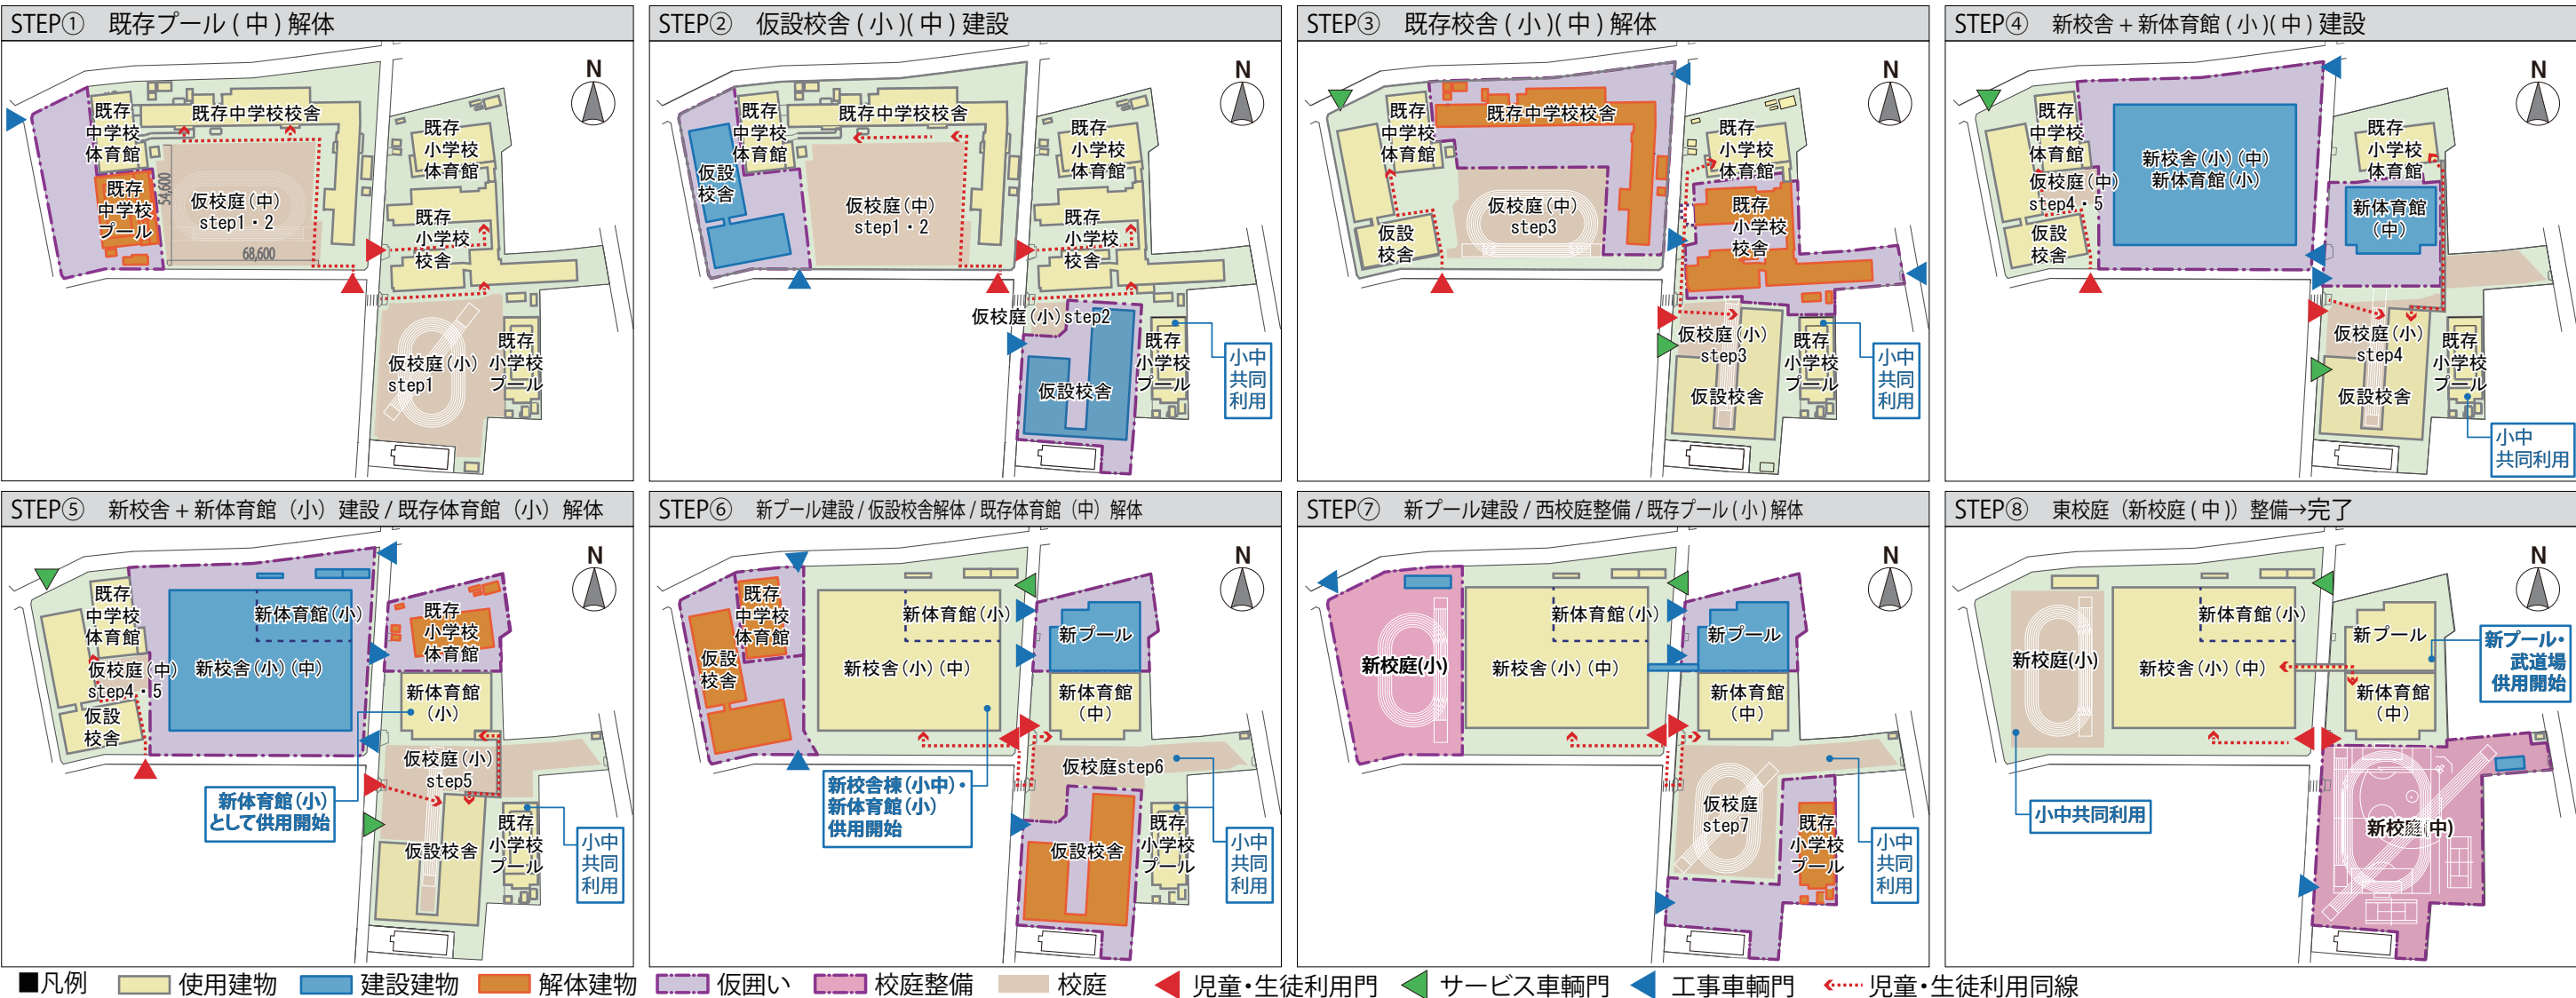

■事業工程表

年度・月			R8															R9															R10															R11															R12															R13															R14	
			4	5	6	7	8	9	10	11	12	1	2	3	4	5	6	7	8	9	10	11	12	1	2	3	4	5	6	7	8	9	10	11	12	1	2	3	4	5	6	7	8	9	10	11	12	1	2	3	4	5	6	7	8	9	10	11	12	1	2	3	4	5	6	7	8	9	
工事ステップ											ステップ①					ステップ②					ステップ③					ステップ④					ステップ⑤					ステップ⑥					ステップ⑦					ステップ⑧	