

令和6年6月20日  
練馬区

## 練馬区立練馬東小学校校舎等改築説明会

日時：令和6年6月20日（木） 午後6時30分～午後7時45分

会場：練馬東小学校 体育館

### <次第>

- 1 開会の挨拶
- 2 出席者の紹介
- 3 改築概要について ..... 

資料1
-----
- 4 計画内容の説明
  - (1) 鳥瞰イメージ ..... 

資料2
-----
  - (2) 建替計画・工事工程表 ..... 

資料3
-----
  - (3) 新校舎 平面計画 ..... 

資料4
-----
  - (4) 仮設校舎 平面計画 ..... 

資料5
-----
- 5 質疑応答
- 6 閉会

<担当> 練馬区教育委員会事務局  
教育振興部学校施設課学校整備担当係  
電話：03-5984-1072（直通）

令和 6 年 6 月 20 日  
教育振興部学校施設課

## 練馬区立練馬東小学校校舎等改築基本設計概要について

練馬区立練馬東小学校の校舎棟が築 60 年を経過しており老朽化が進んでおります。児童の安全で快適な教育環境を保持するため、「練馬区学校施設管理実施計画(平成 31 年 3 月策定)」に基づき、校舎の改築を以下のとおり計画しております。

### 記

#### 1 設計方針

教育内容の多様化への対応

多目的スペースの確保、ICT 環境の整備

環境配慮

屋上緑化、雨水利用、太陽光発電

バリアフリー化の推進

段差の解消、バリアフリースイレの設置、エレベーターの設置

防災拠点としての機能強化

防災備蓄倉庫、マンホールトイレ、体育館空調機の設置

#### 2 施設概要

新校舎

構造：鉄筋コンクリート造 3 階建

延床面積：約 7,100 m<sup>2</sup>

校庭：100mトラック、直線 50m

計画諸室：普通教室、特別教室、特別支援教室、管理諸室、給食室、  
ねりっこ学童クラブ室、ねりっこひろば室等

その他：体育倉庫の改築、屋外トイレ設置、体育館の空調機設置および  
外壁・屋上防水改修ならびに自動火災報知機の改修

昭和 62 年 3 月体育館改築

プールは新校舎内に合築

仮設校舎

構造：軽量鉄骨造 3 階建

延床面積：約 5,300 m<sup>2</sup>

計画諸室：普通教室、特別教室、特別支援教室、管理諸室、給食室、  
学童クラブ室等


#### 3 配置図、平面図および工事スケジュール

添付のとおり




※真北方向を示す

新校舎 建替計画 1/2000

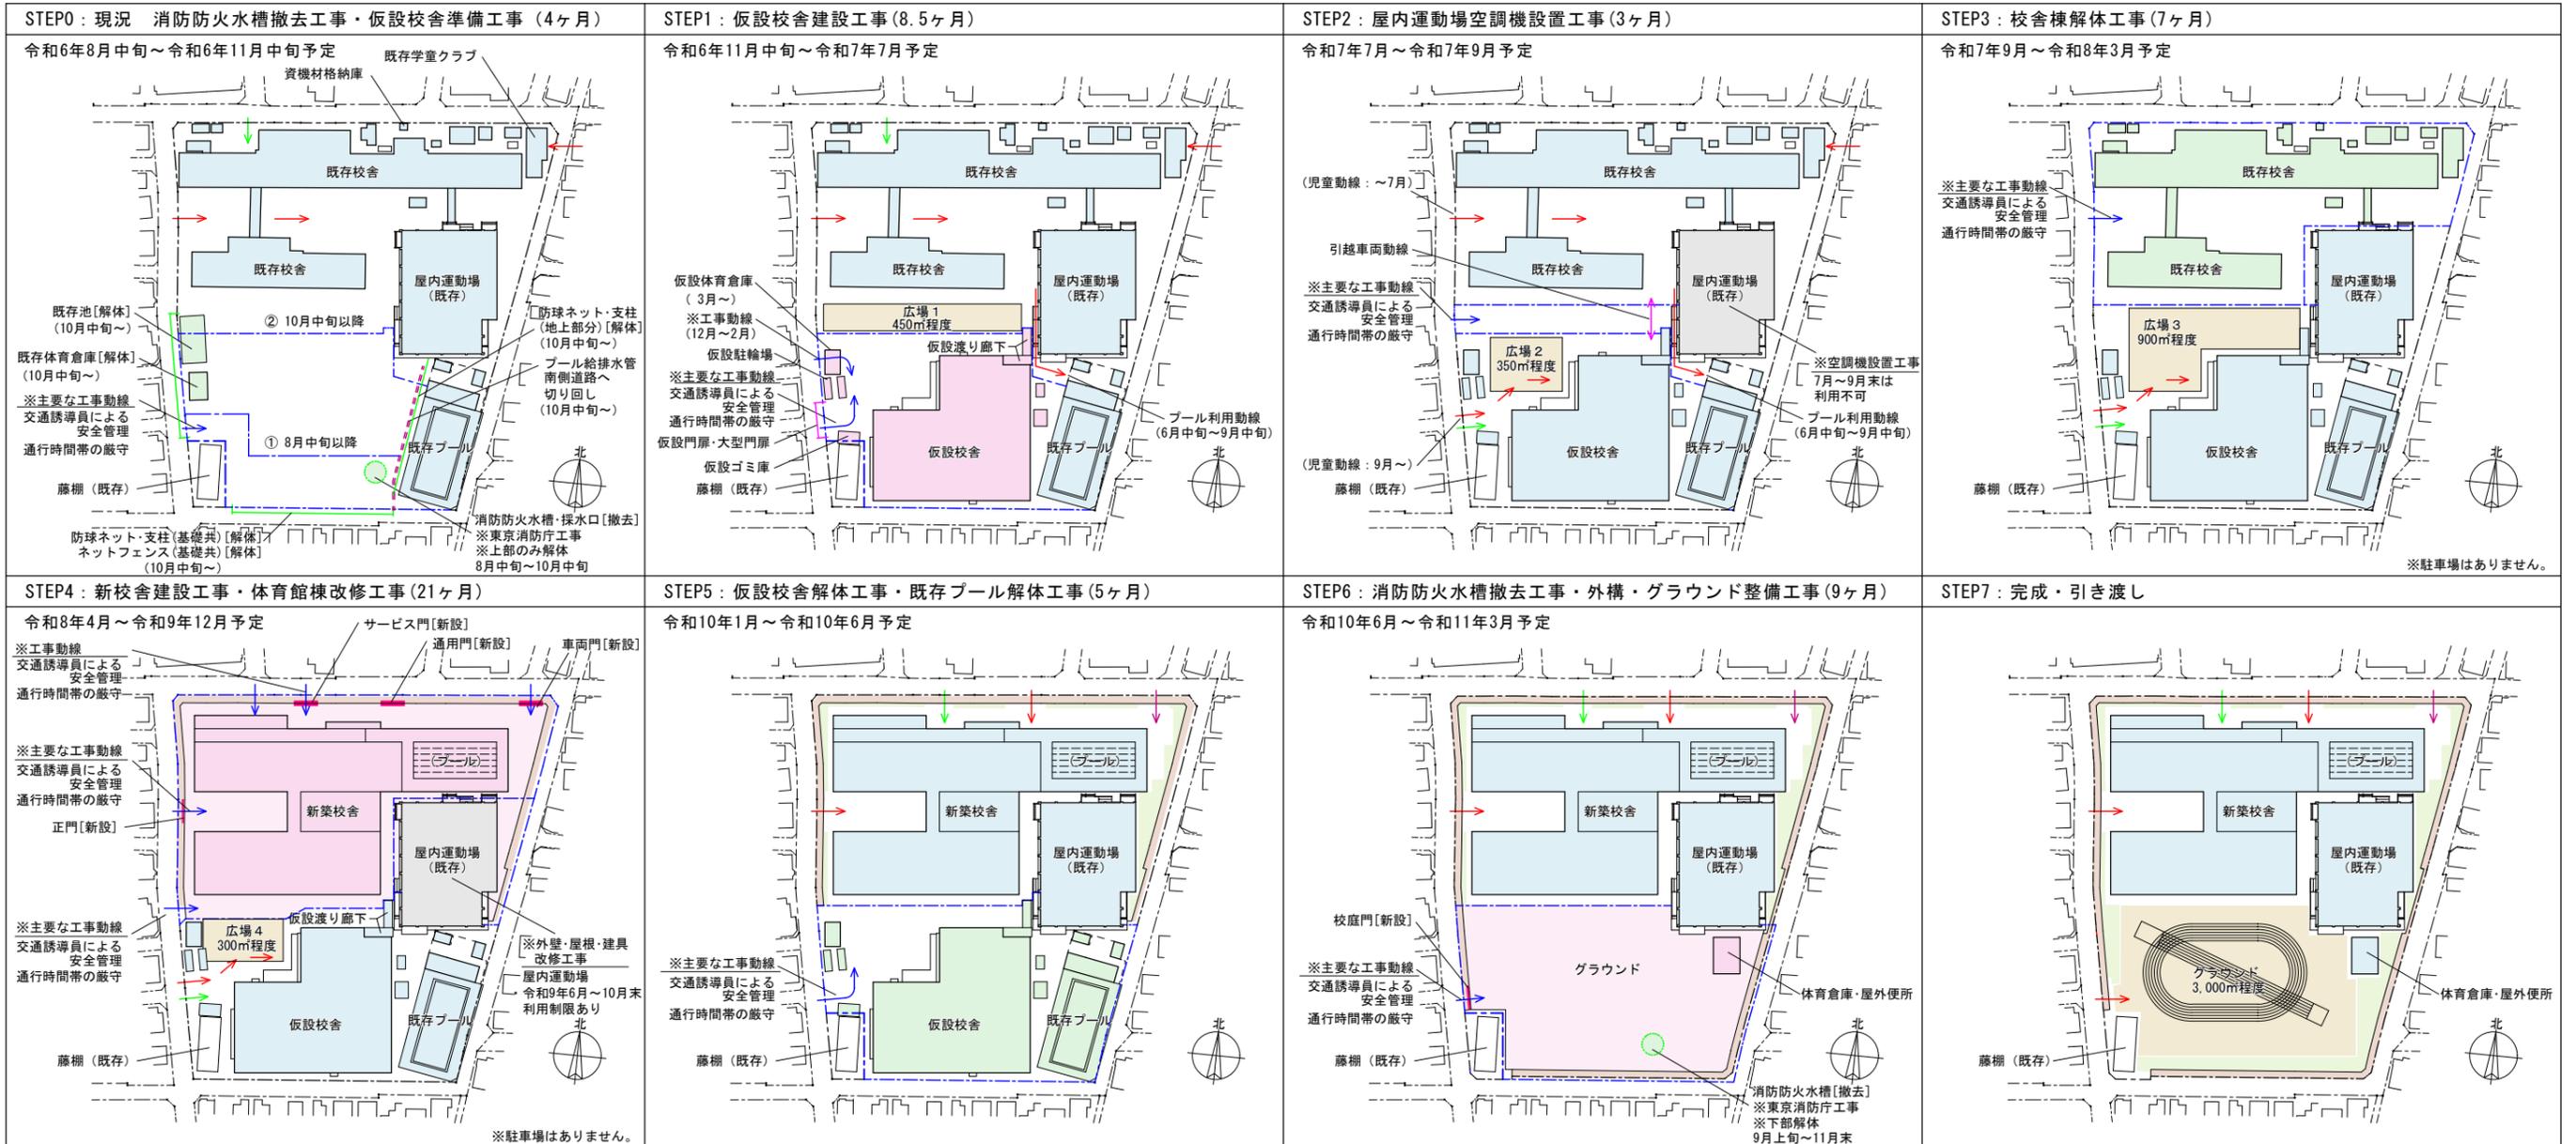


年度	令和6年			令和7年												令和8年												令和9年												令和10年												令和11年																																			
	7	8	9	10	11	12	1	2	3	4	5	6	7	8	9	10	11	12	1	2	3	4	5	6	7	8	9	10	11	12	1	2	3	4	5	6	7	8	9	10	11	12	1	2	3	4	5	6	7	8	9	10	11	12	1	2	3																														

- 凡例
- : 道路境界線
  - - - : 仮囲い
  - : 工事車両動線
  - : 児童動線
  - : 給食車両動線
  - : 学校関係者車両動線
  - : 工事建物・工事範囲
  - : 改修建物
  - : 解体建物
  - : 歩道状空地
  - : グラウンド整備範囲
  - : 利用中建物

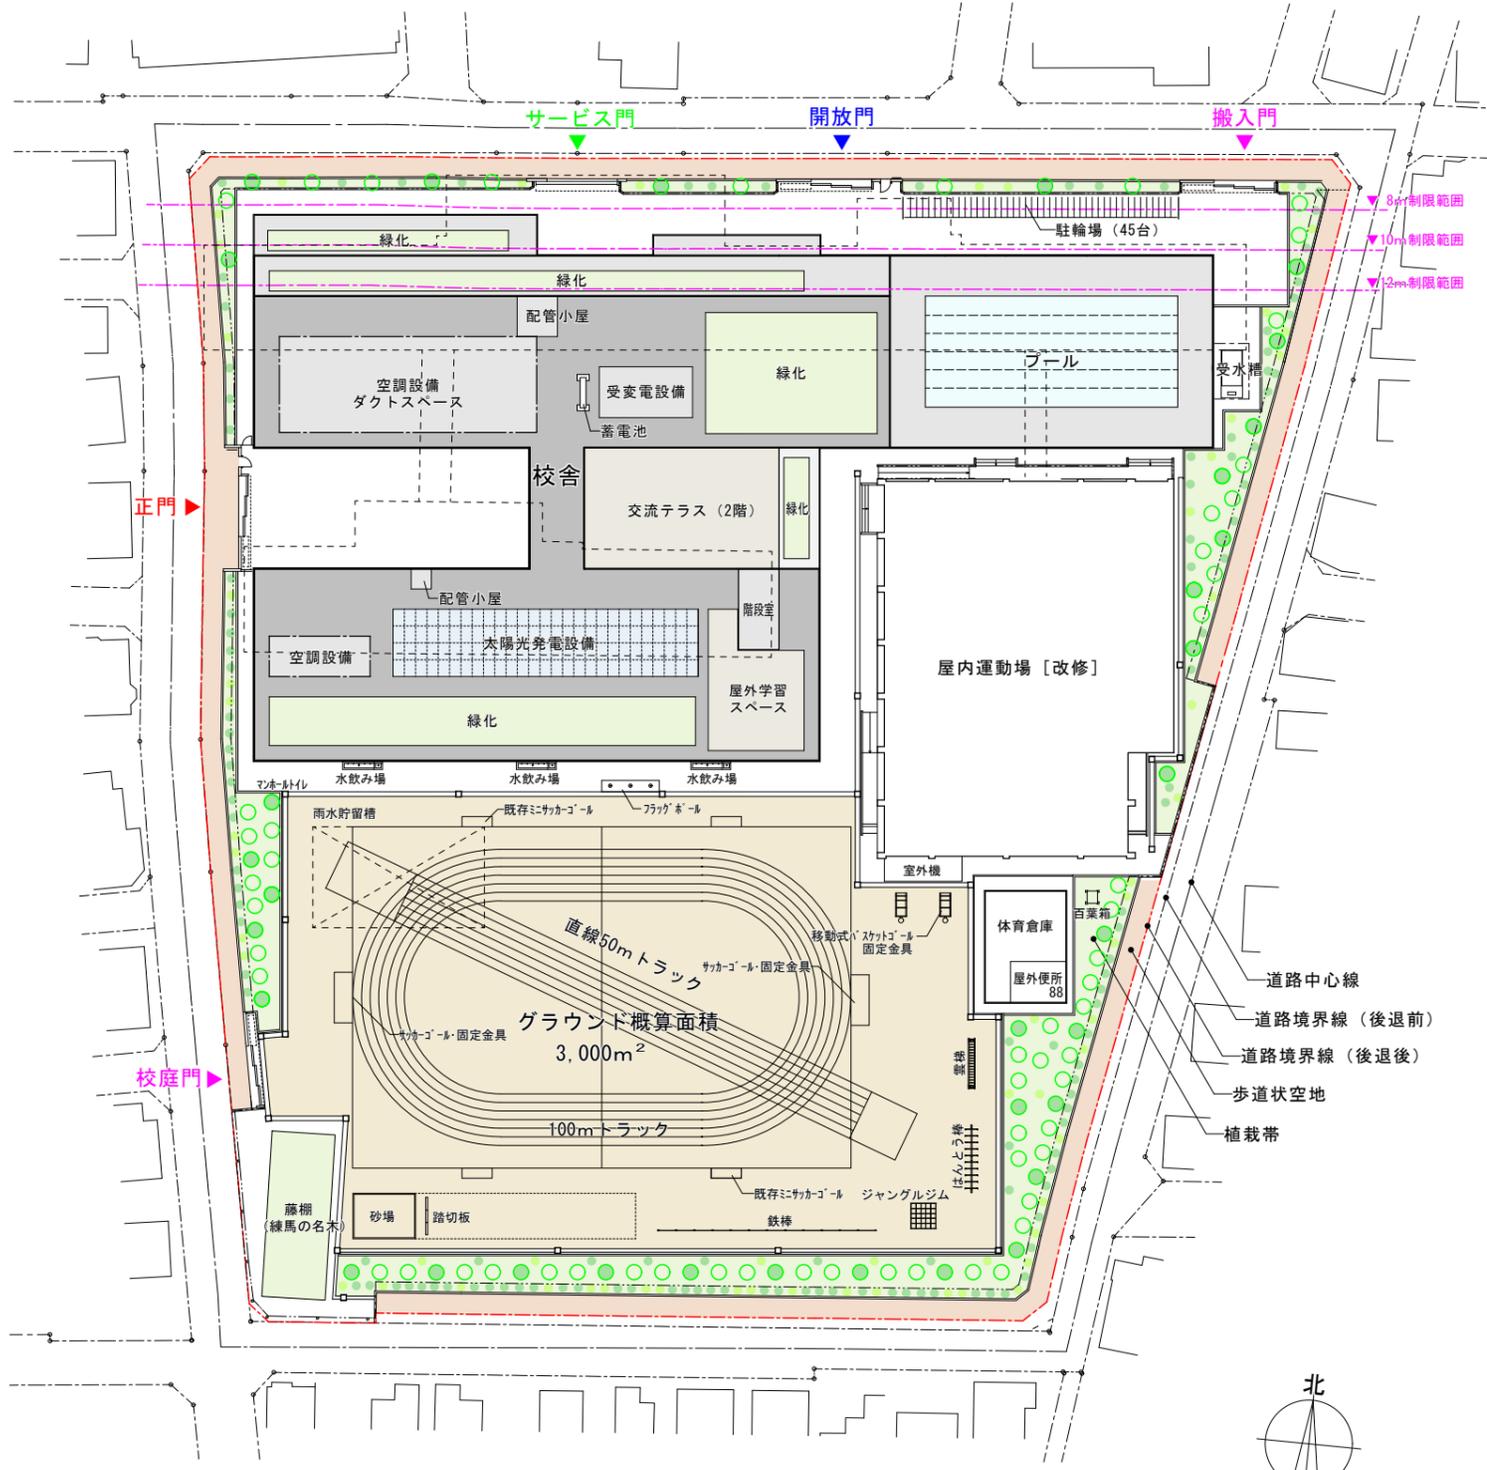


【凡例】

- 普通教室関連
- 特別教室関連
- 管理諸室関連
- 給食室関連
- ねりっこ関連
- プール関連
- 緑化
- 歩道上空地
- 児童動線
- 学童・一般動線
- 給食動線
- 職員・来客動線
- 緊急車両（救急車）

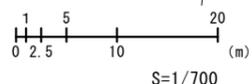


R階 32m<sup>2</sup>


延べ面積 7,118m<sup>2</sup>  
(ピロティは除く)

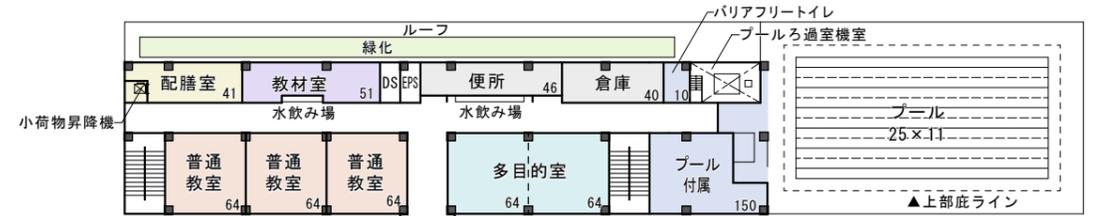


3階  
2,282m<sup>2</sup>

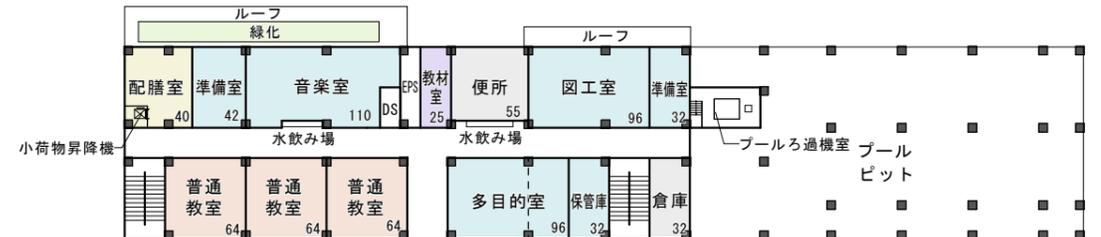


2階  
2,192m<sup>2</sup>

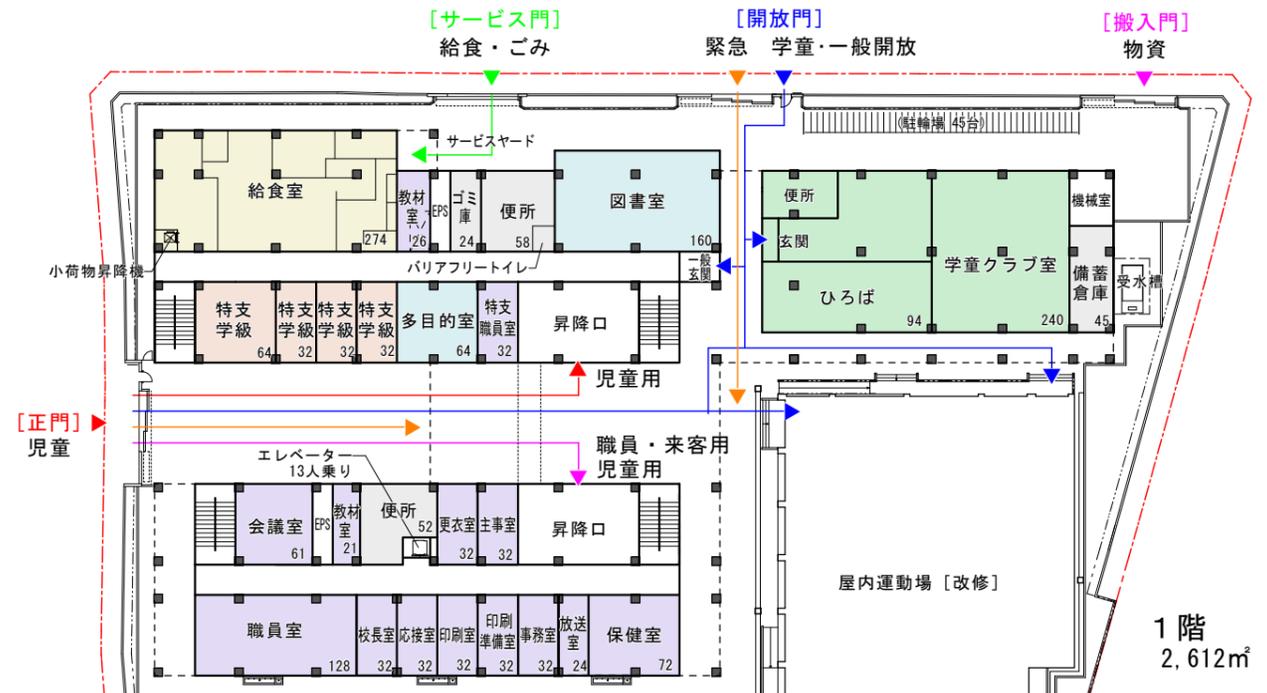


1階  
2,612m<sup>2</sup>

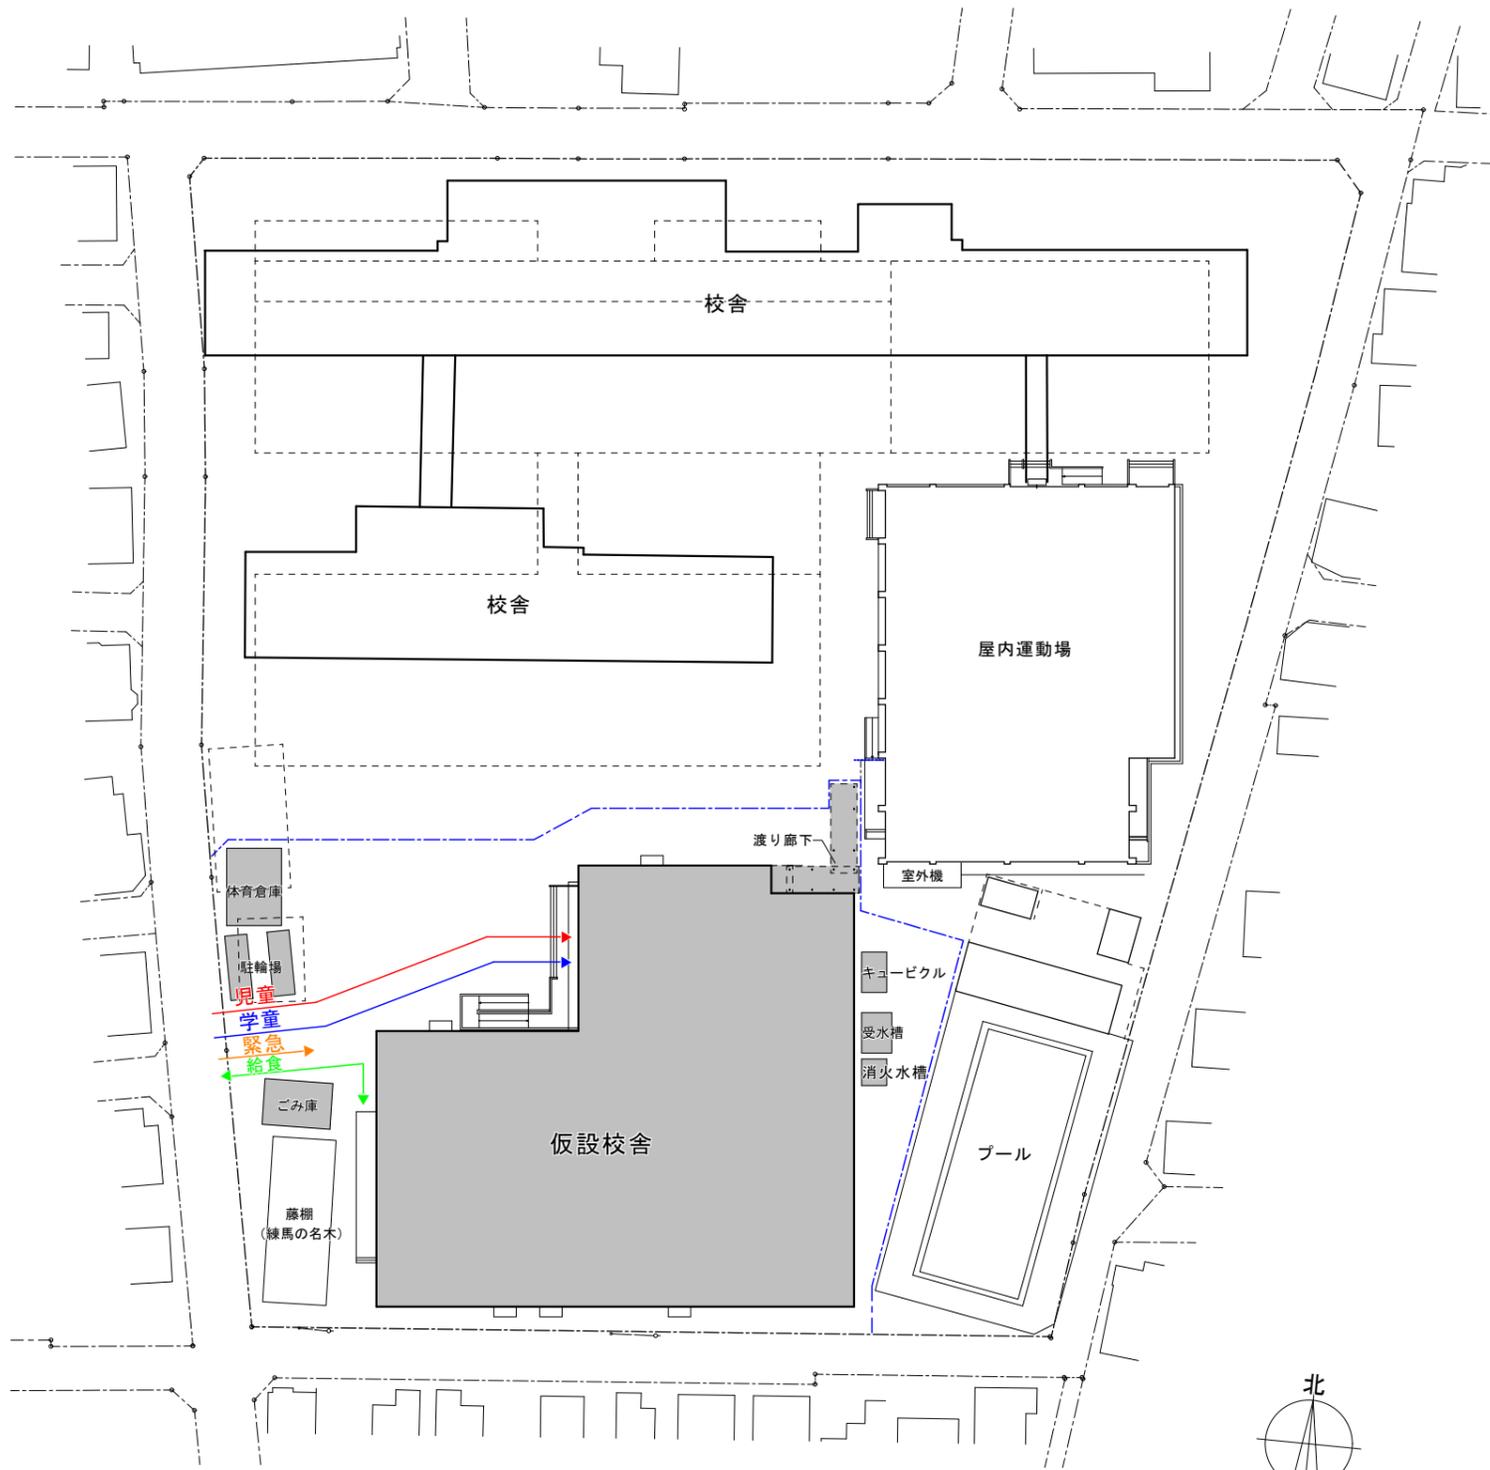


- 【凡例】
- 普通教室関連
  - 特別教室関連
  - 管理諸室関連
  - 給食室関連
  - ねりっこ関連
  - 児童動線
  - 学童・一般動線
  - 給食動線
  - 緊急車両（救急車）

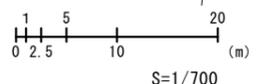


延べ面積 5,308.83㎡

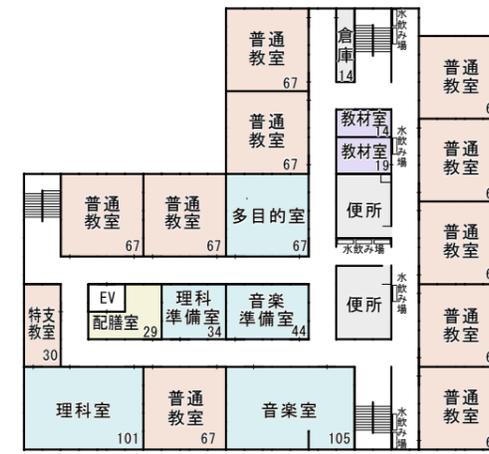

3階  
1,769.61㎡

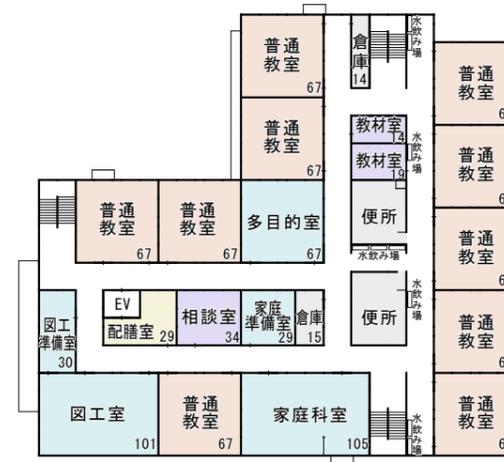

2階  
1,769.61㎡

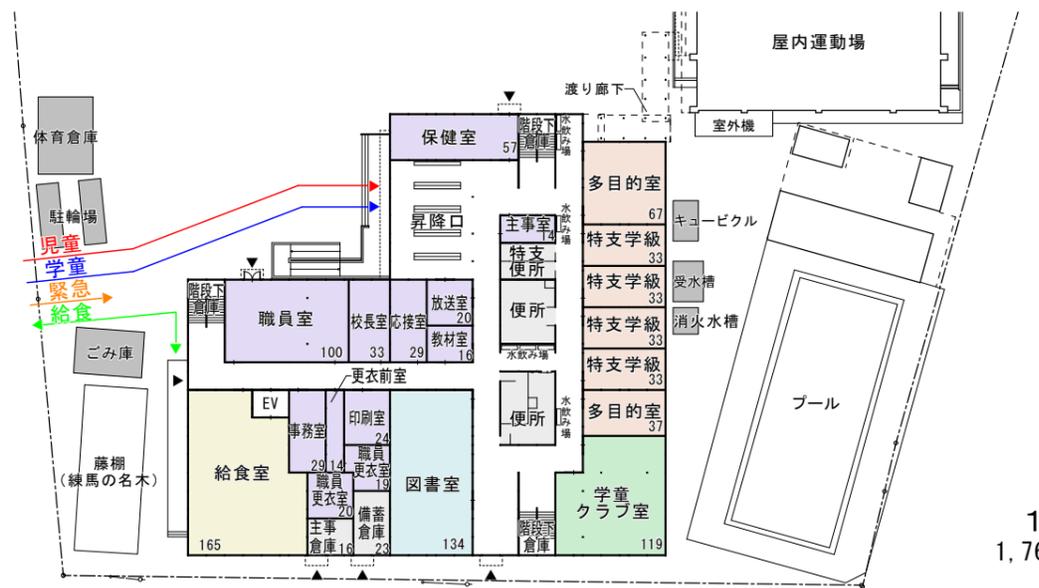

1階  
1,769.61㎡